


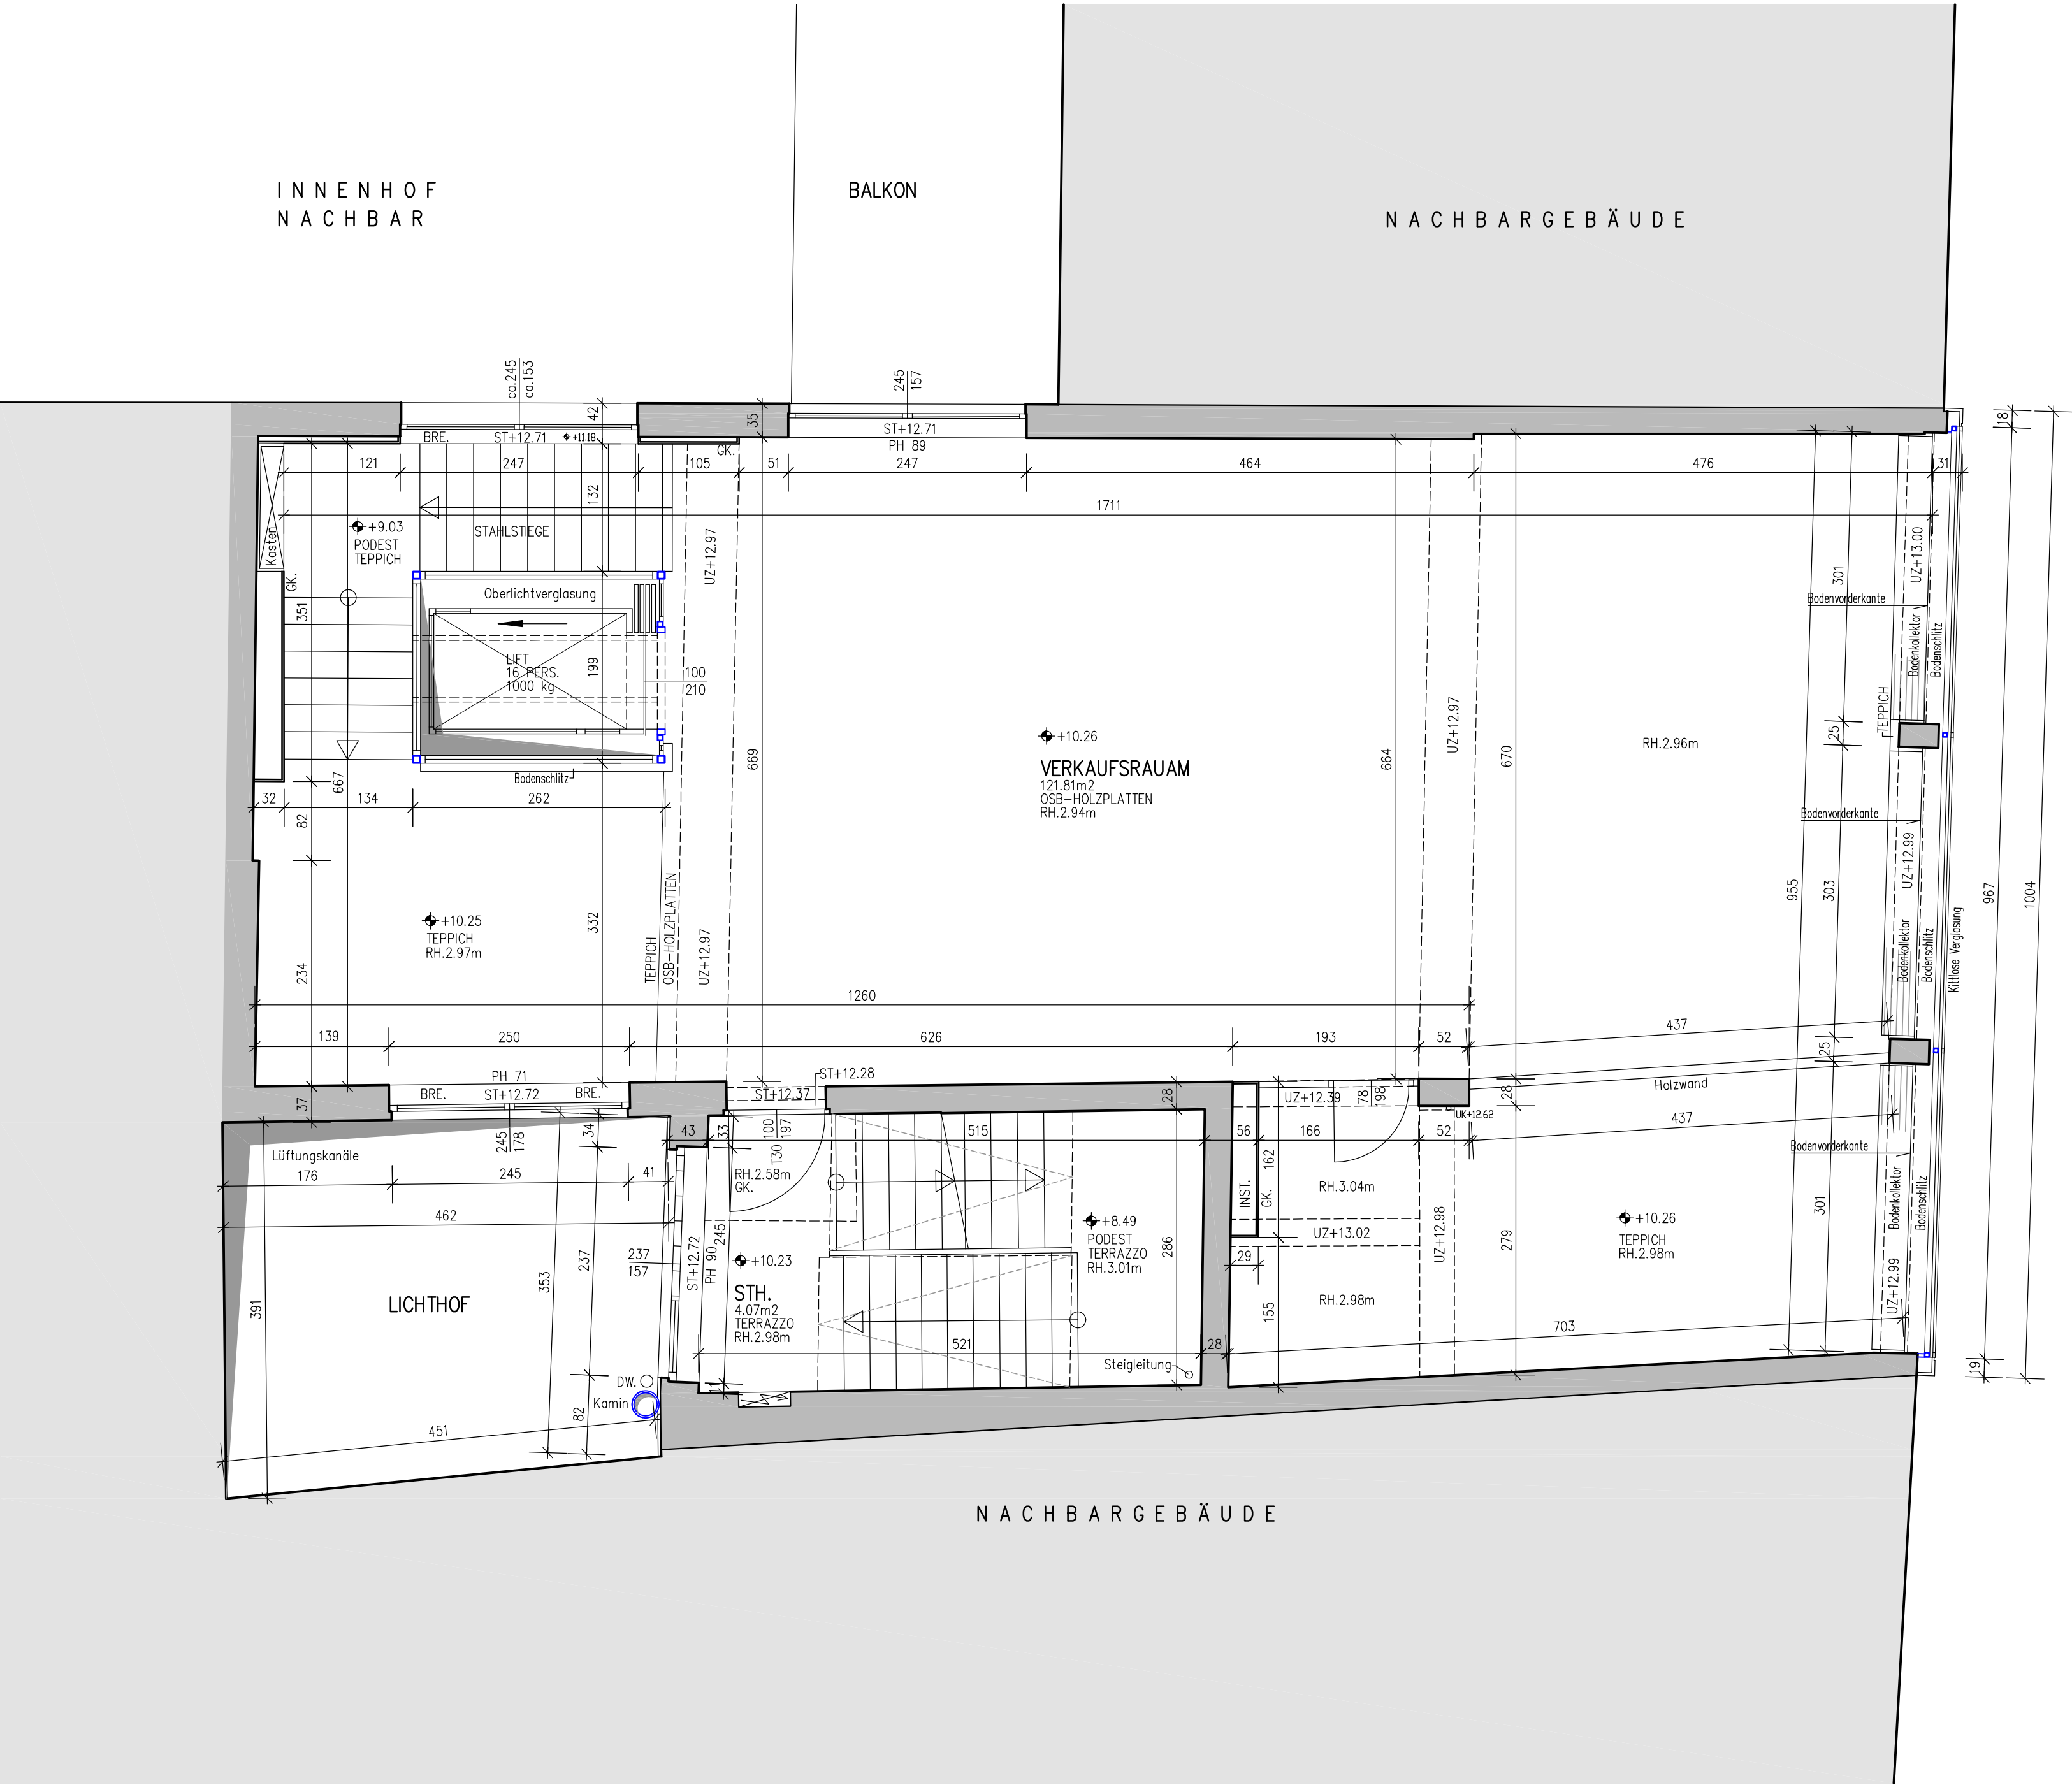

3.OBERGESCHOSS:

±0.00 = FBOK. VERKAUFSRAUM IM EG

- VOR BEGINN VON ARBEITEN AUSFÜHRENDER FIRMEN SIND NATURMASSE ZU NEHMEN !
- ALLE BAUTEILE AUF LAYER\$ KÖNNTEN NICHT VERMESSEN WERDEN (WURDEN ANGENOMMEN) !!
- ART UND TRAGFÄHIGKEIT VON MATERIALIEN SIND ZU ÜBERPRÜFEN !
- KAMINAUSSPARUNGEN NICHT DARGESTELLT !!
- HAUSTECHNISCHE GERÄTE NUR SYMBOLISCH DARGESTELLT !!
- FENSTERBESCHRIFTUNG BEI KASTENFENSTER = STOCKLICHTE !!
- TÜRBESCHRIFTUNG = DURCHGANGSLICHTE !!

ST.	STURZ	DUK.	DECKENUNTERKANTE
UZ.	UNTERZUG	RH.	RAUMHÖHE
SB.	SEMENTBOGEN	PH.	PARAPETHÖHE
KB.	KORBBOGEN		
RB.	RUNDBOGEN	ABGEHÄNGTE DECKEN:	
VK.	VERKLEIDUNGEN	GK.	GIPSKARTON
		PAN.	ABGEHÄNGTE METALLPANEELDECKE
		MF.	MINERalfASERDECKE
		OK.	OVERKANTE
		WH.	WANDHÖHE
		MOK.	MAUEROVERKANTE

LEGENDE:

 BESTAND

3

PROJEKT:	plan-quadrat Bestandsaufnahmen GmbH A-4623 Günskirchen Mitterhoferstraße 2 Tel. 07246 / 80 186 Fax. 07246 / 80 186-18 Mobil 0650 / 40 00 886 office@plan-quadrat.at www.plan-quadrat.at  mit mass zum ziel	PLAN NR. 01/04	
		MASSTAB	M 1:50
GESCHÄFTSHAUS SCHMIDTGASSE 27 4600 WELS	BESTANDSPLAN 3.OBERGESCHOSS	DATUM	MÄRZ 2016
		GEZ.	PLAN2
DARSTELLUNG		ÄNDERUNGEN	DATUM
		a	
		b	
		c	
		d	
		e	
		f	
		g	