

SCHNITT AA

SCHNITT 33

AUSTAUSCHPLAN
EINREICHPLAN M=1:100

ZUR ERRICHTUNG EINES GESCHÄFTS-
BÜRO-U WOHNHAUSES AUF GP.785/1
UND GP.786/7 ANSTELLE DER BESTE-
HENDEN GEBÄUDE,KGWELS,K-J-PL.36

BAUWERBER:
FRANZ U.HERTA HÖDL
K-J-PLATZ 36 4600 WELS


PLANUNG U.BAULEITUNG:

atelier 1 G. Hödl
STADT- UND LÄNDLICHE ARCHITEKTUR
RECHNUNGSFÜHRUNG UND BERATUNG
BERGSTRASSE 10, 4600 WELS TEL. 07242133 78



BEHÖRDE:

AMTSSTÜCK

WELS 760909 PL.NR. HÖ-006/c
ERGÄNZZ. ABGABEDAT. 27.12.01 G.St.

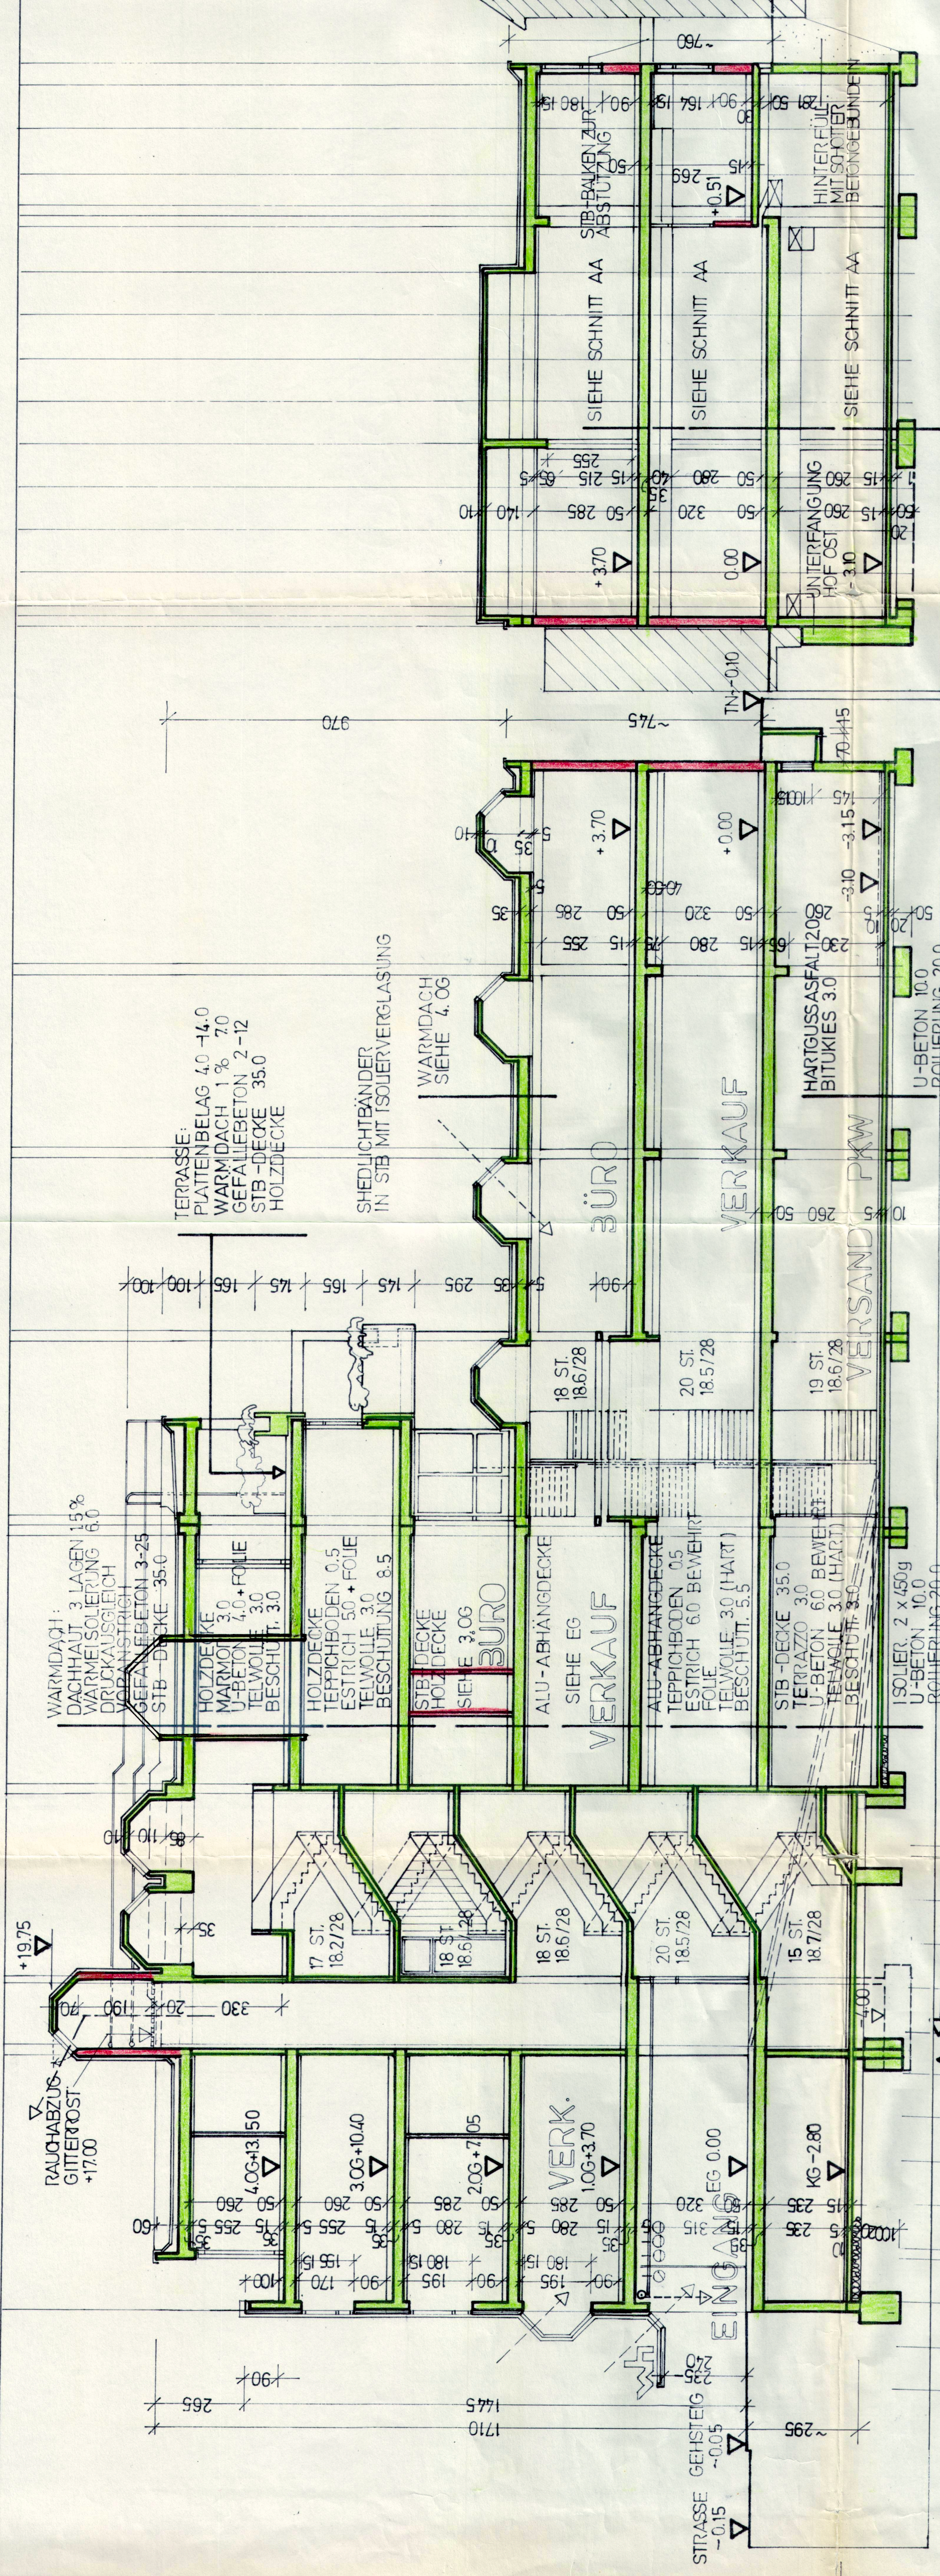

WEST

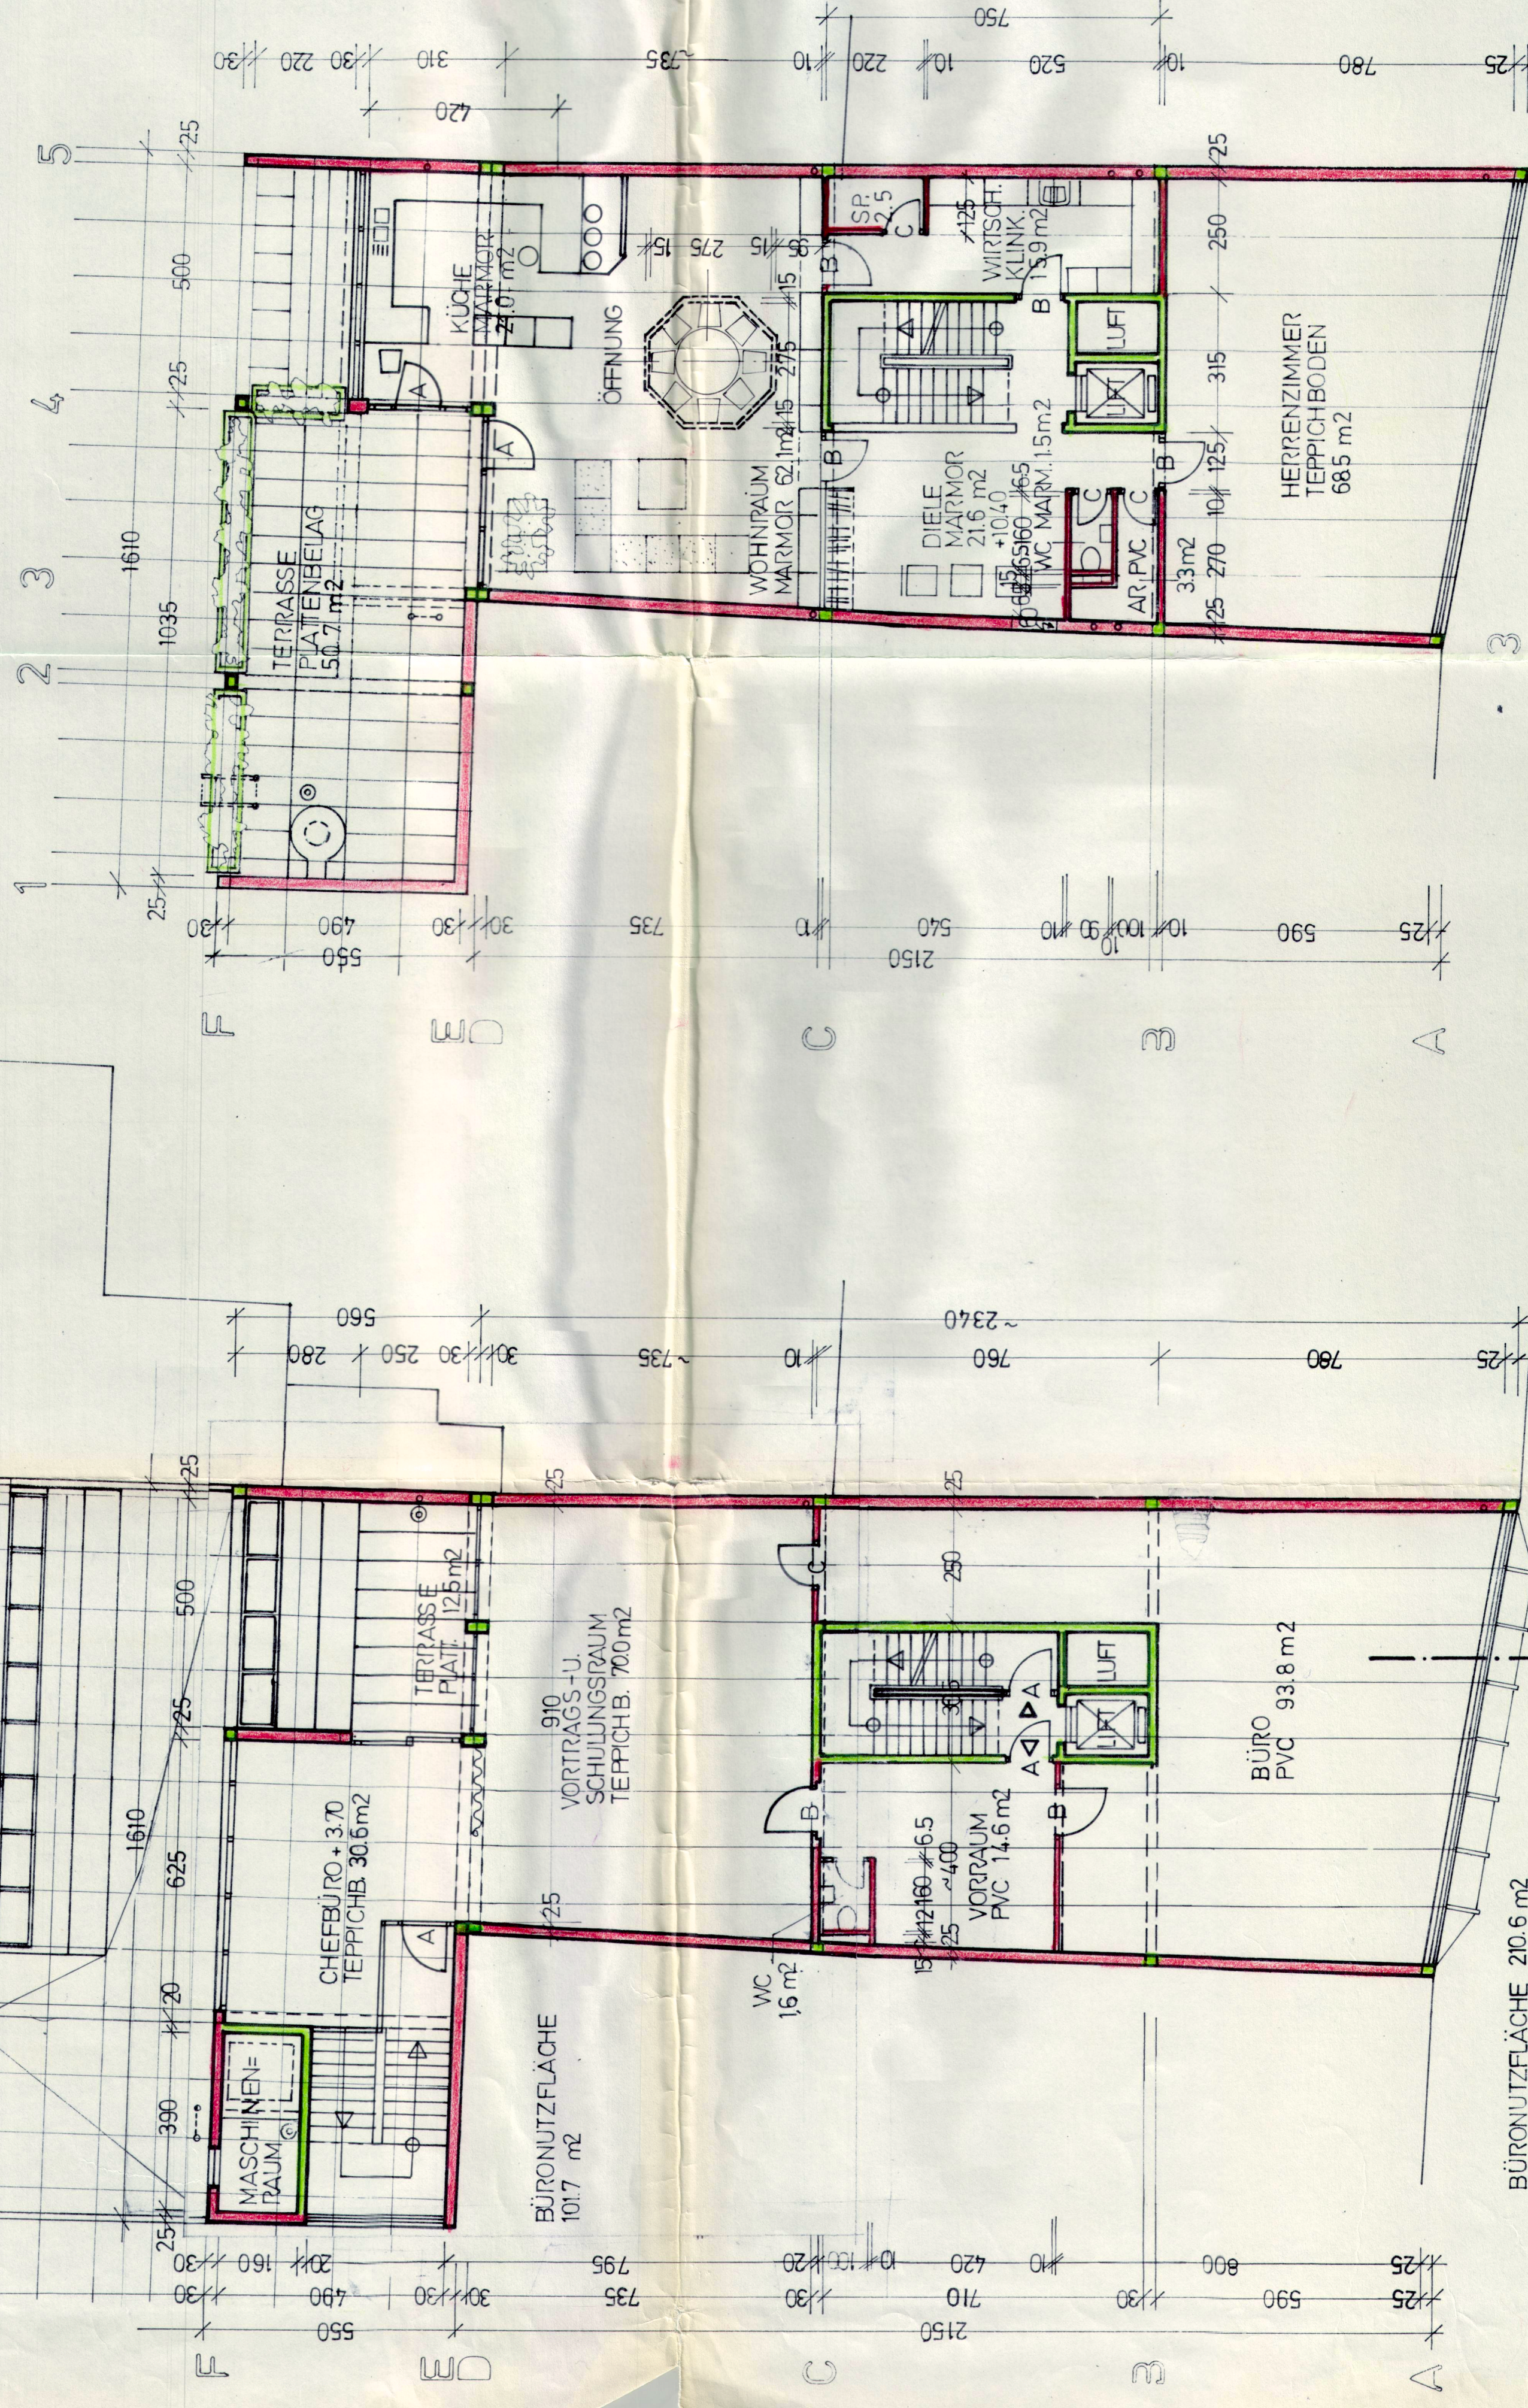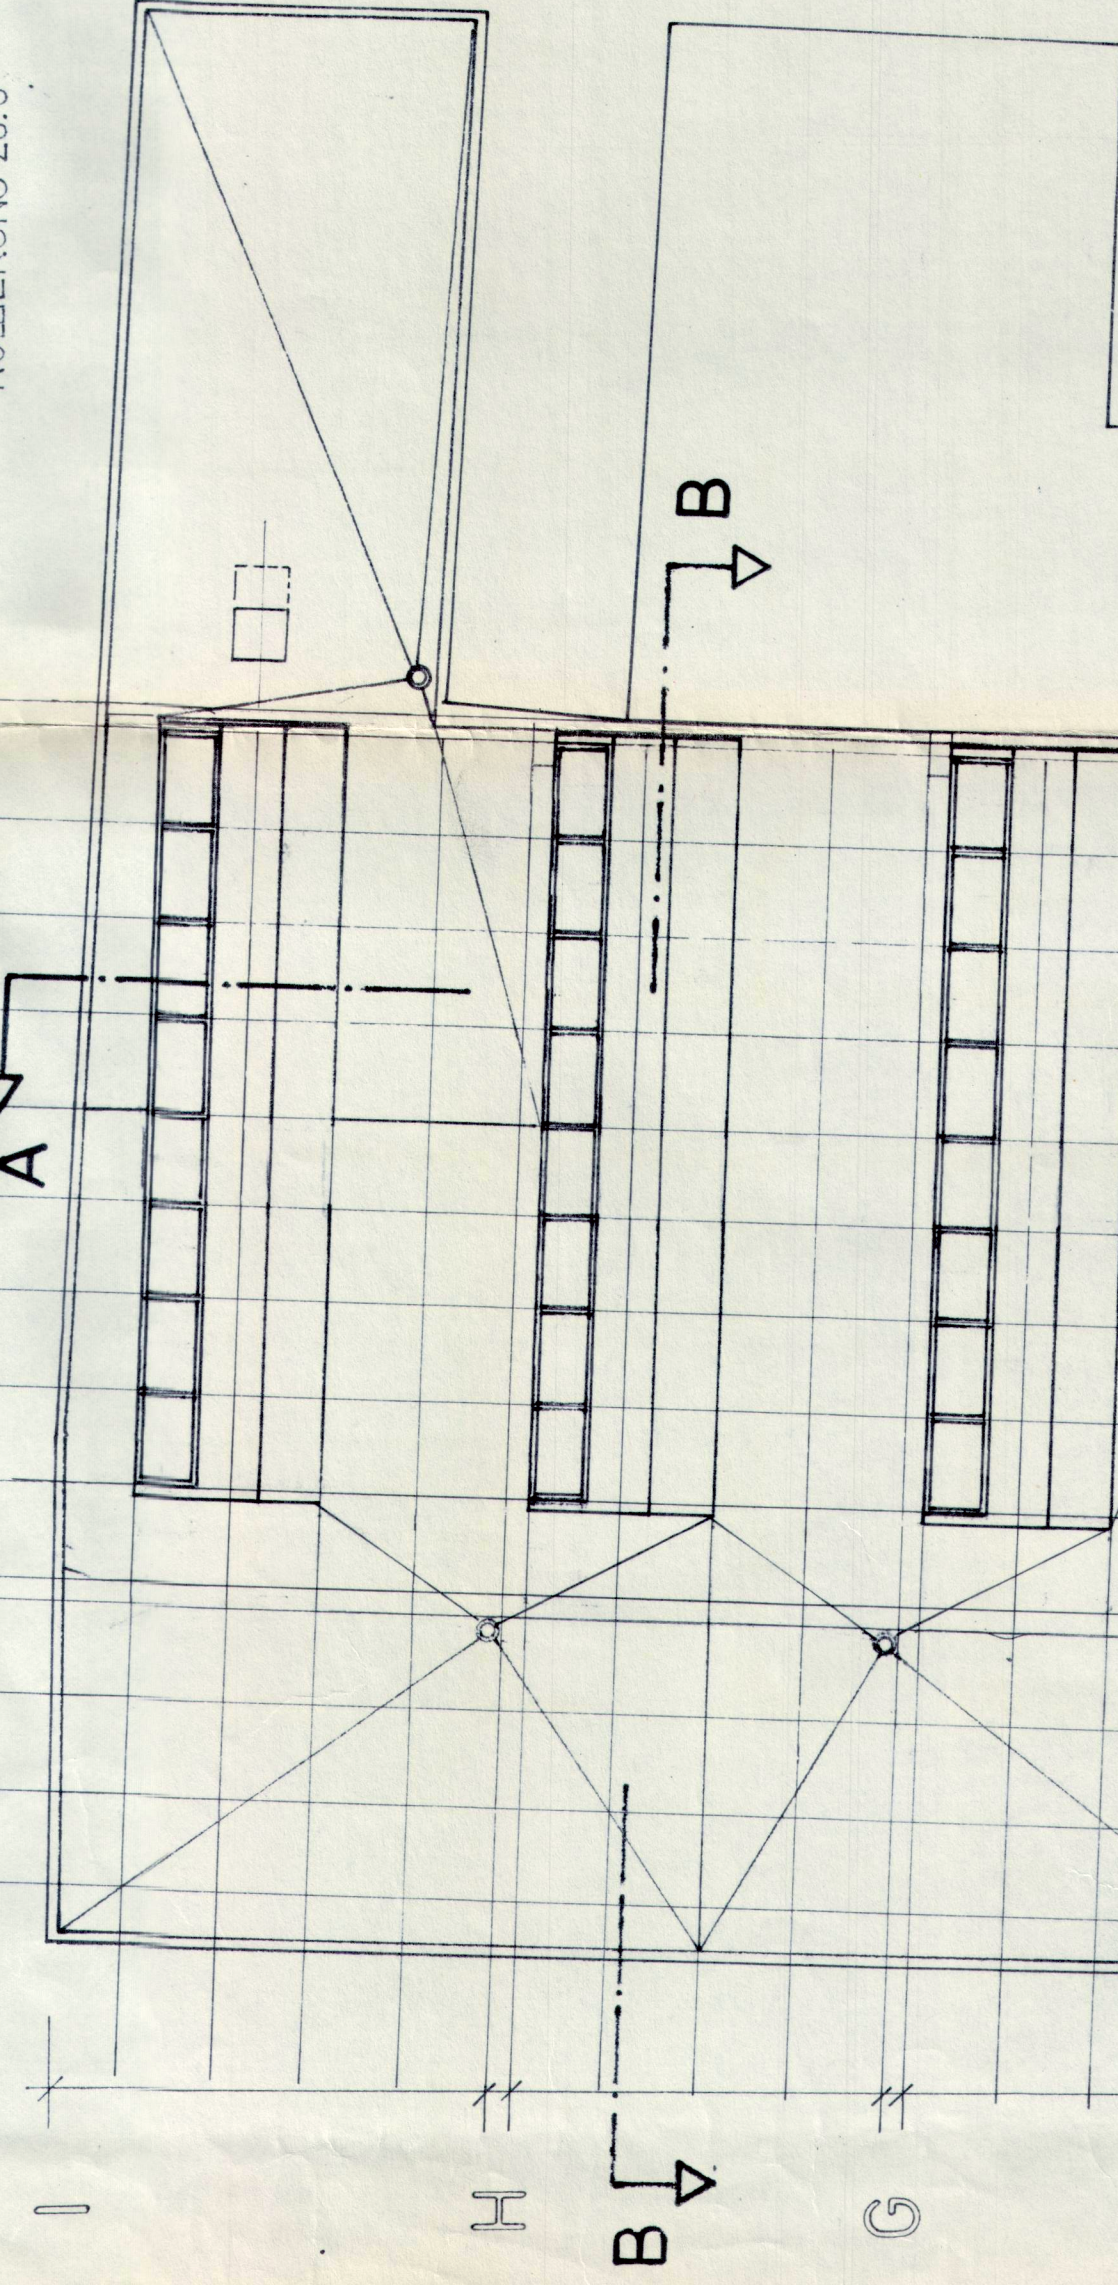

2.0G

3.0G

4.0G

