




O STANSICHT

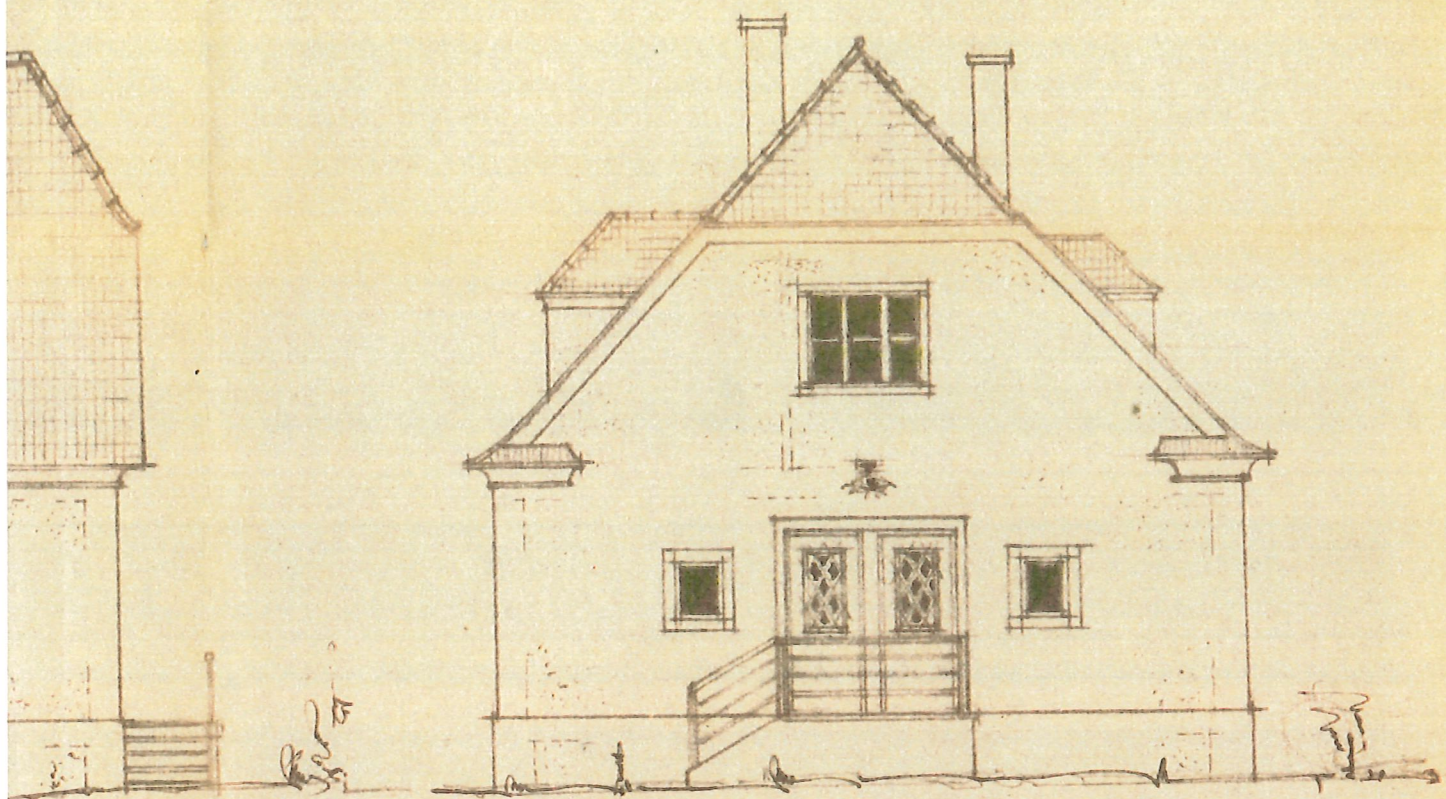

SCHNITT A-B

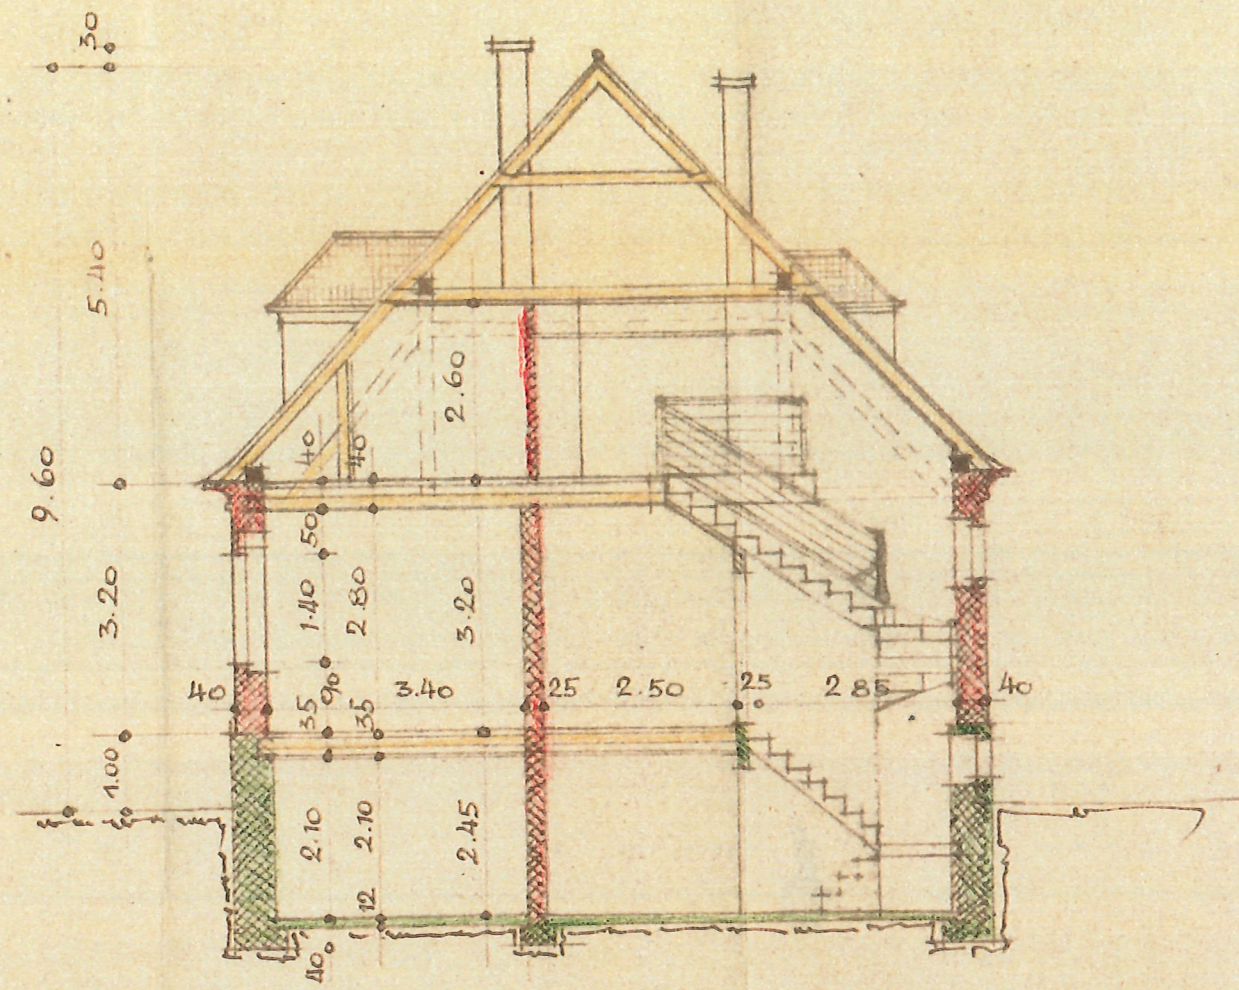


DACHGESCHOSSGRUNDRISS

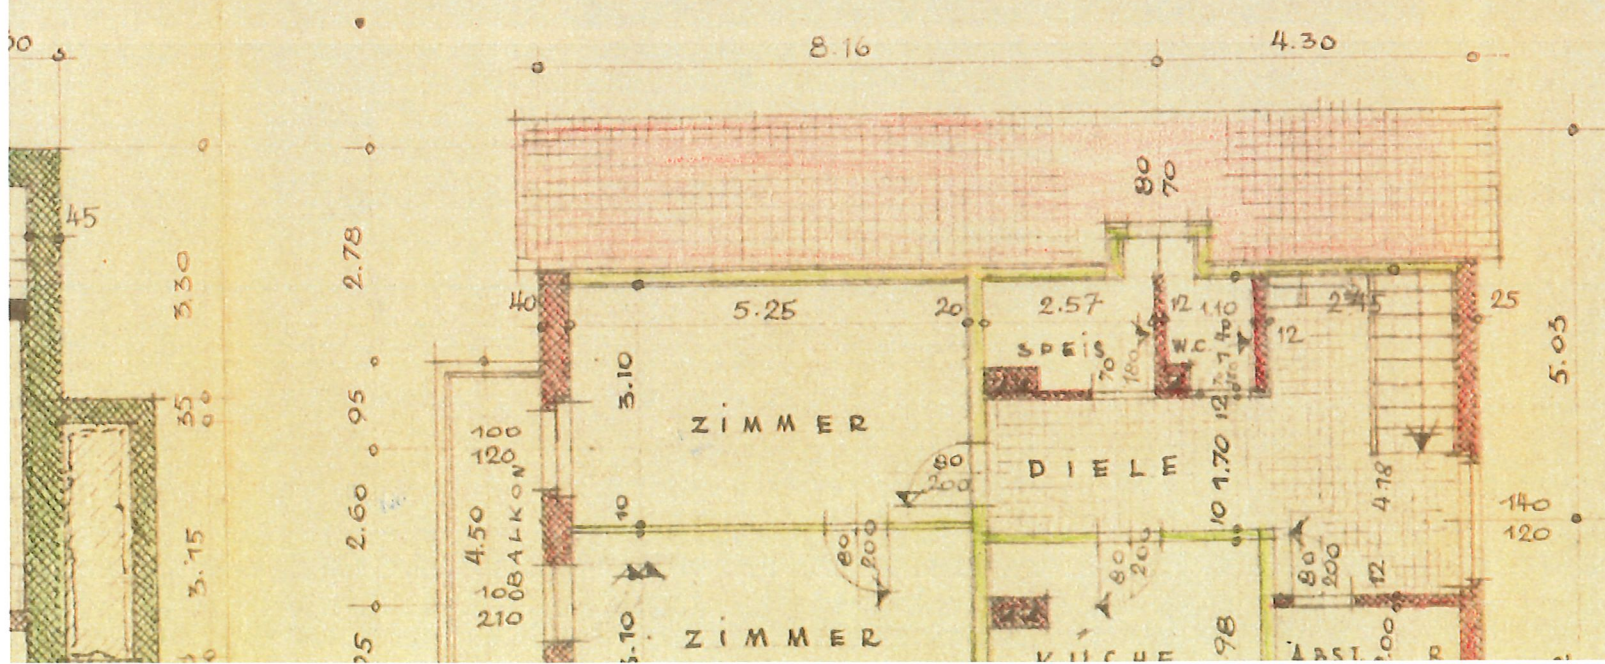

LAGEPLAN 18500

FASSEL HERMINE BOCKSDORF 111



PIEBER BOCKSDORF  
P.N. 1016

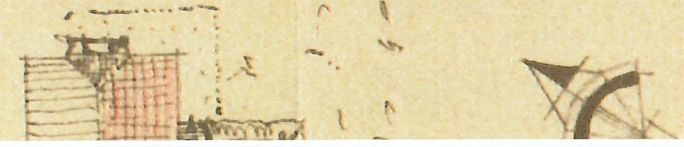

AN ZUM BAU EINES WOHNHAUSES FÜR HERRN HELMUT PIEBER, LEHRER,



WESTANSICHT.


SÜDANSICHT.

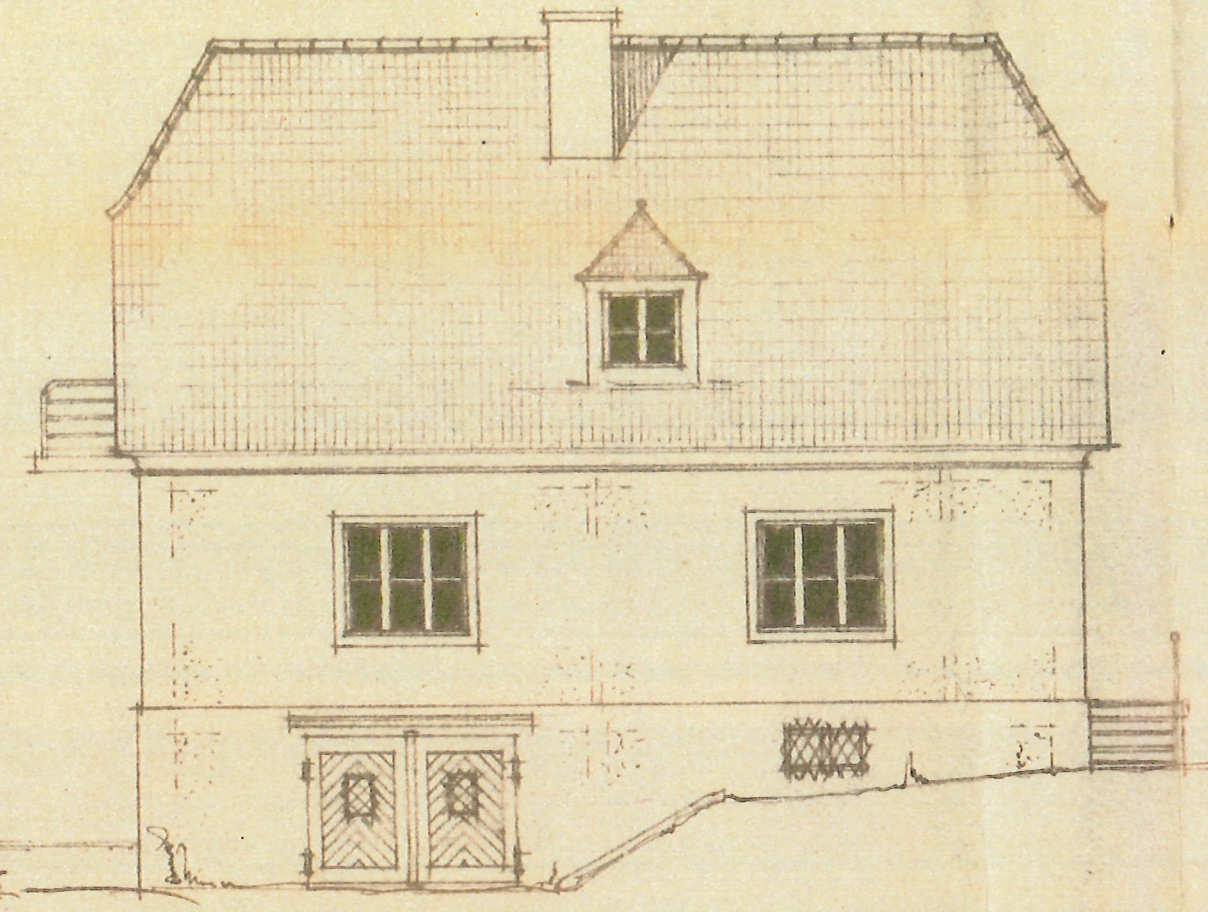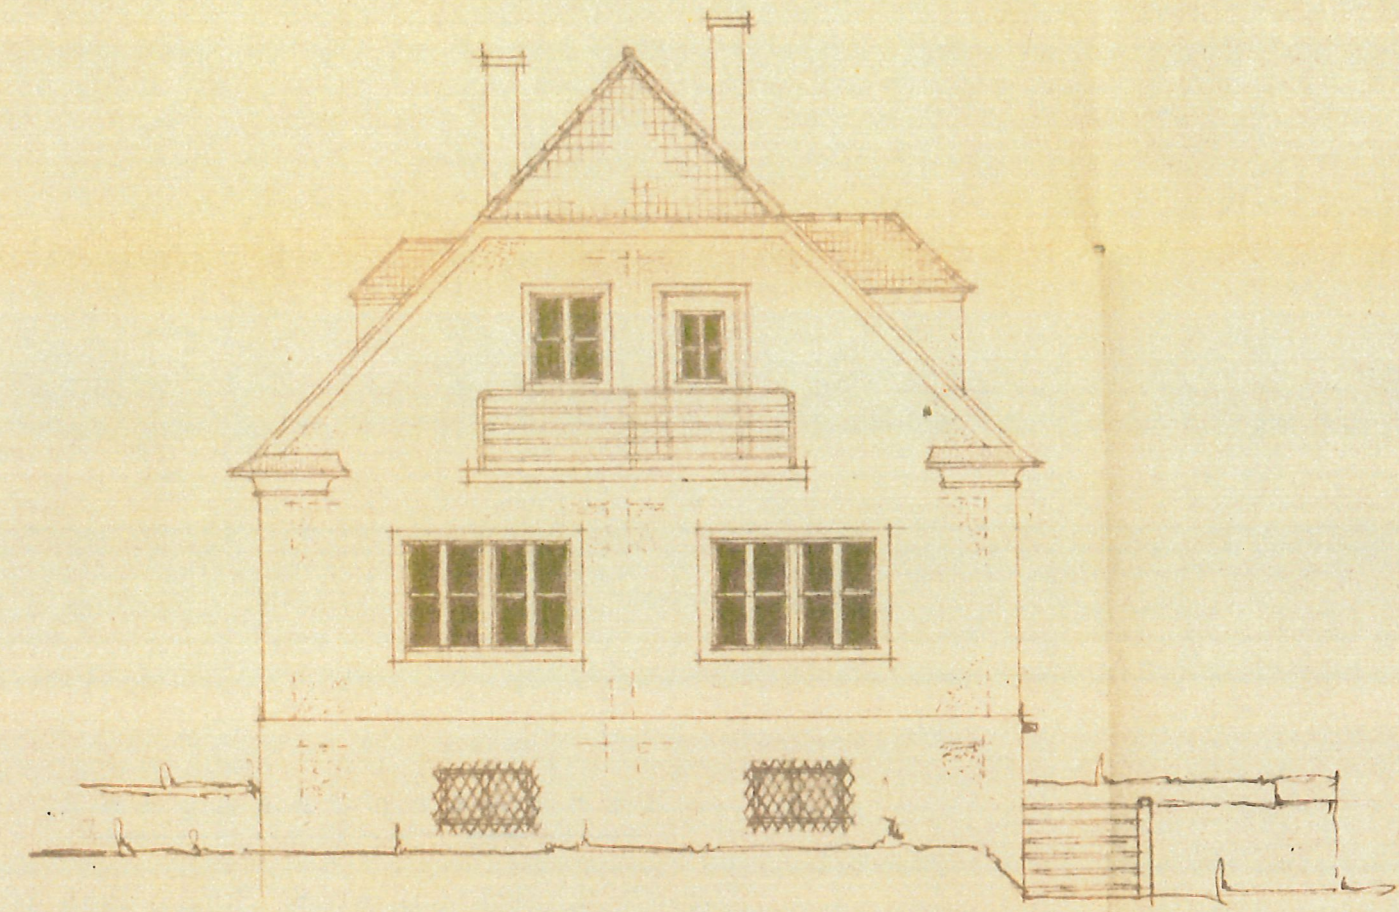


ERDGESCHOSSGRUNDRISS.

KELLERGESCHOSSGRUNDRISS.

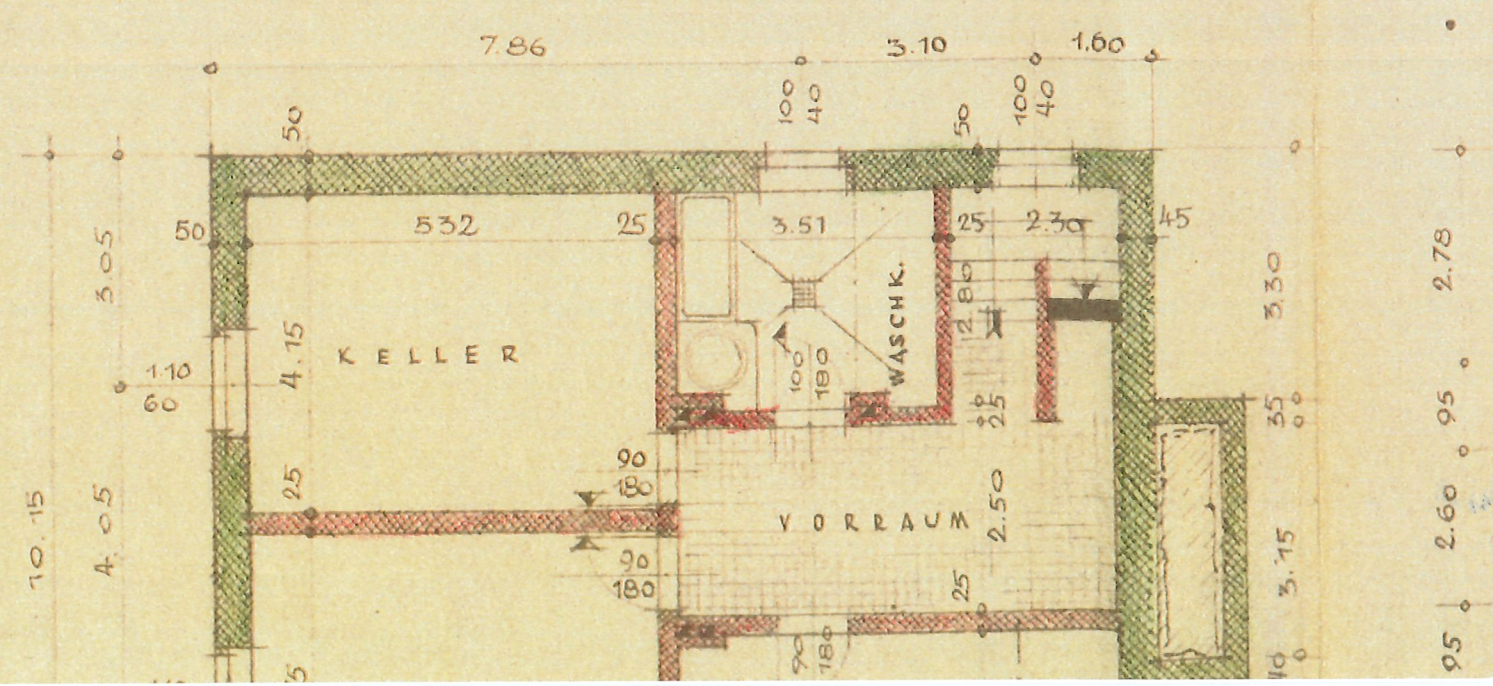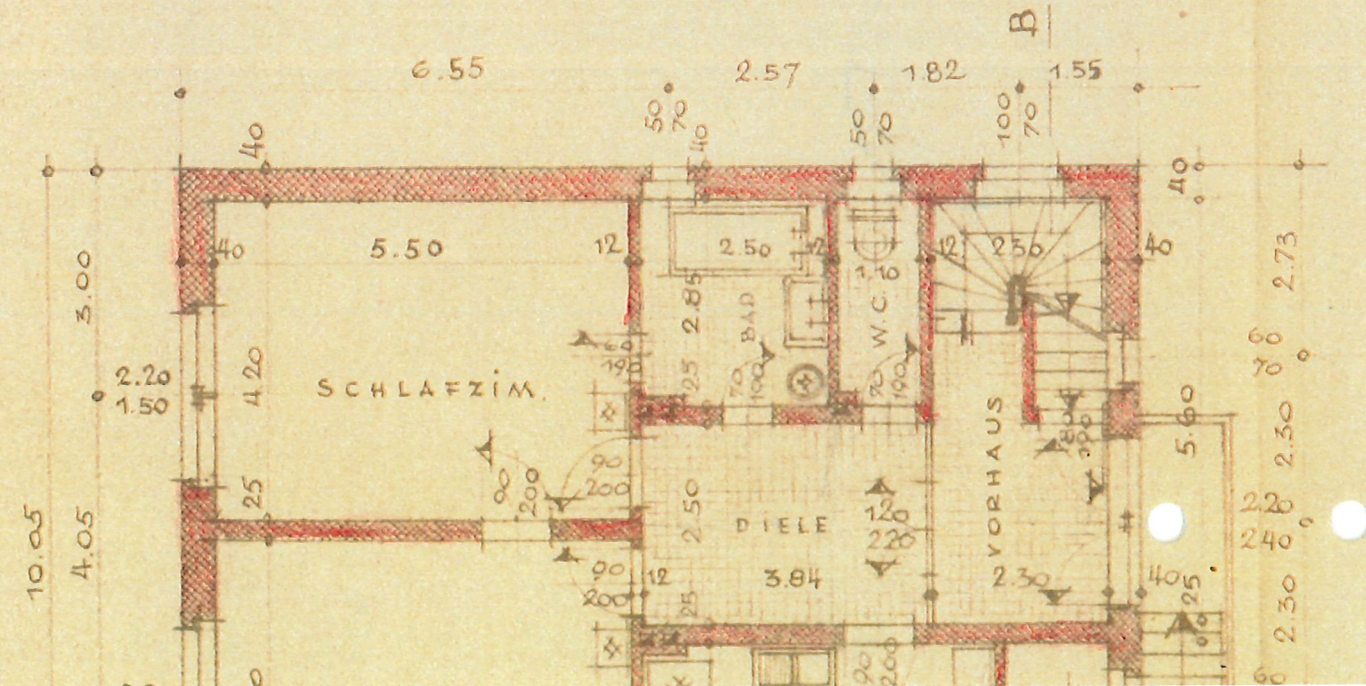

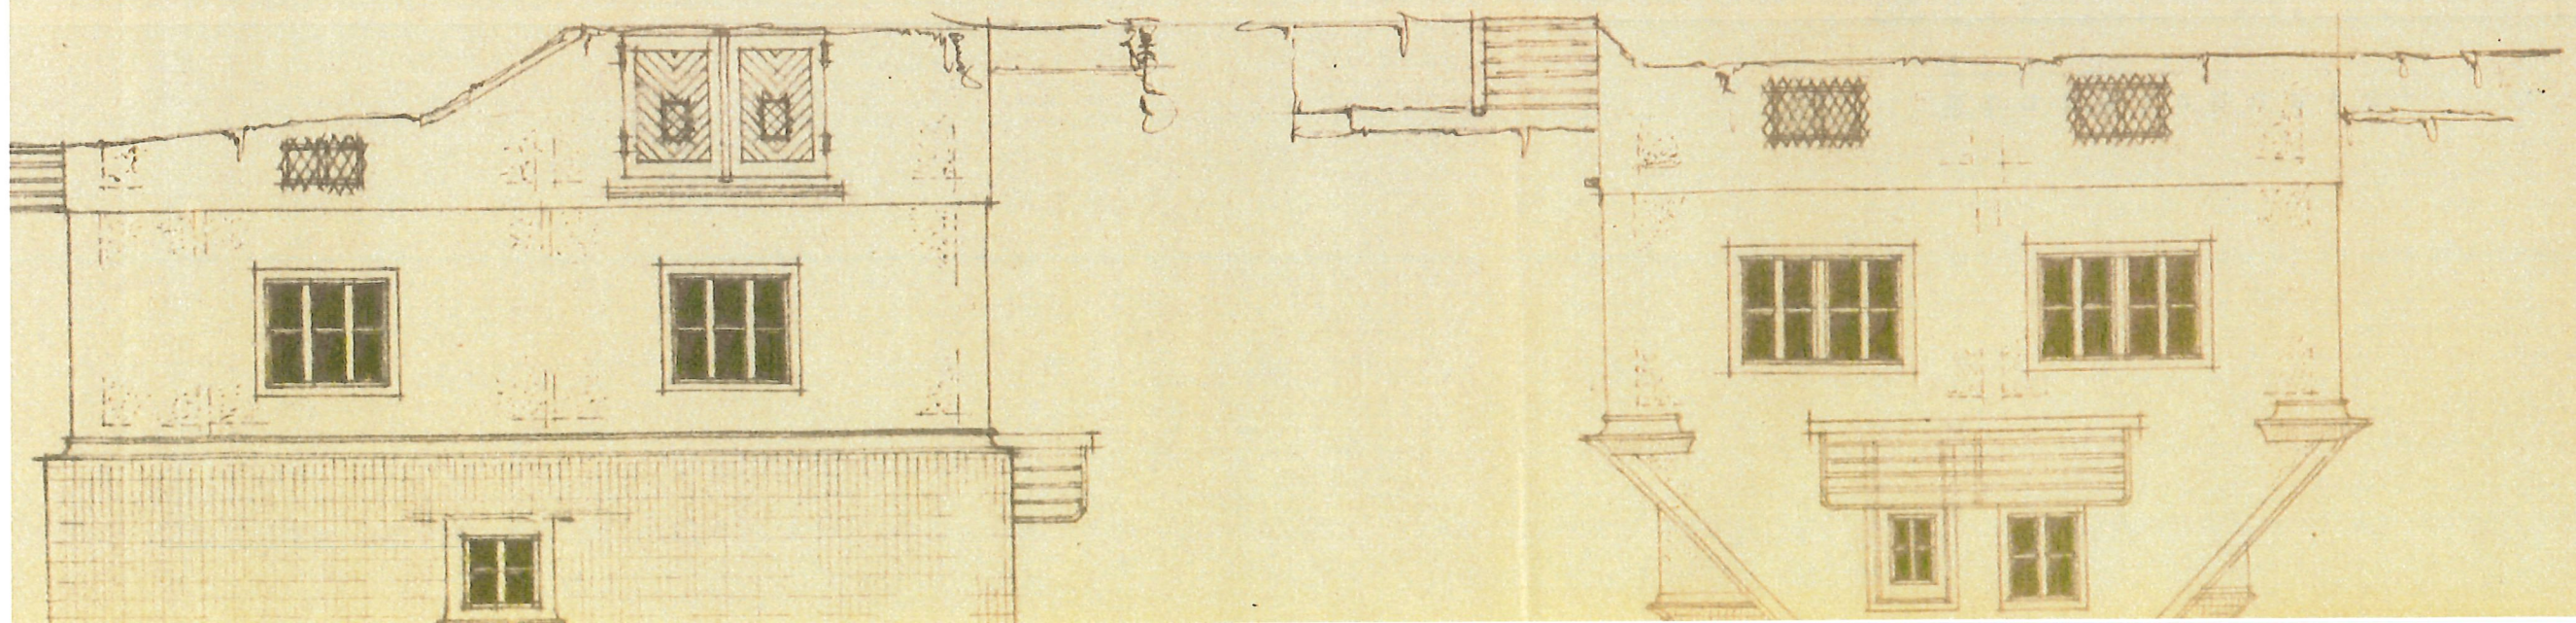

ERDGESCHOSSGRUNDRISS.

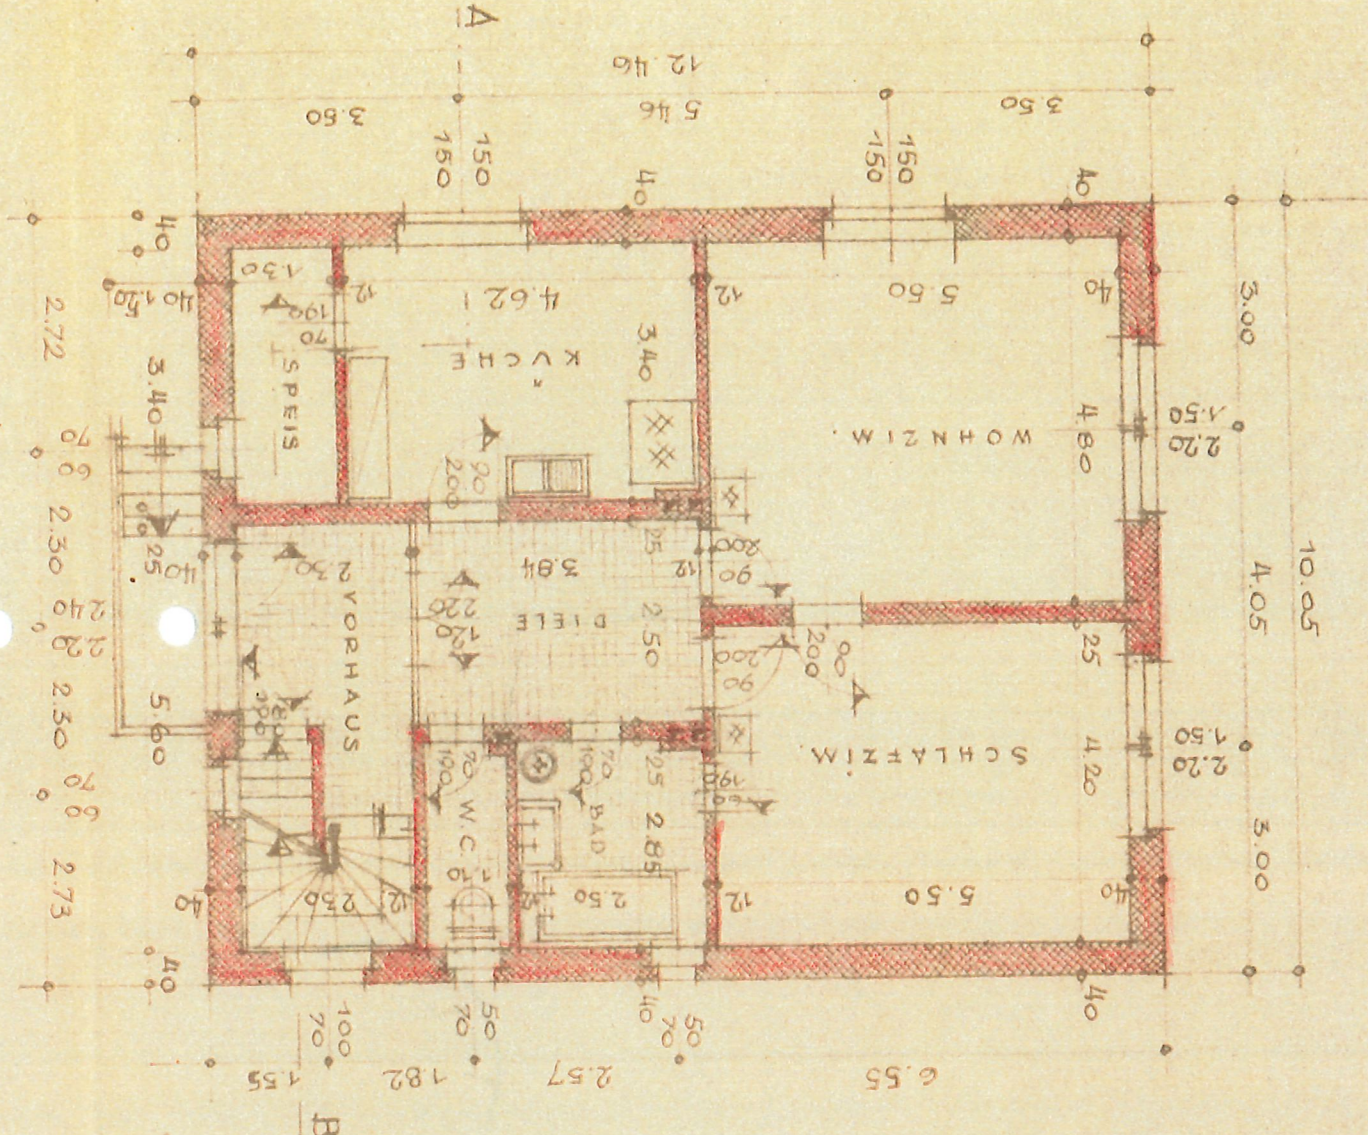


B

*Hermann Feiler*

DER BAUHERR: D E R B A U H E R R : 1 0 5 2

S T E G E R S B A C H , I M J A N N E R 1 0 5 2

KELLERGESCHOSSGRUNDRISS.

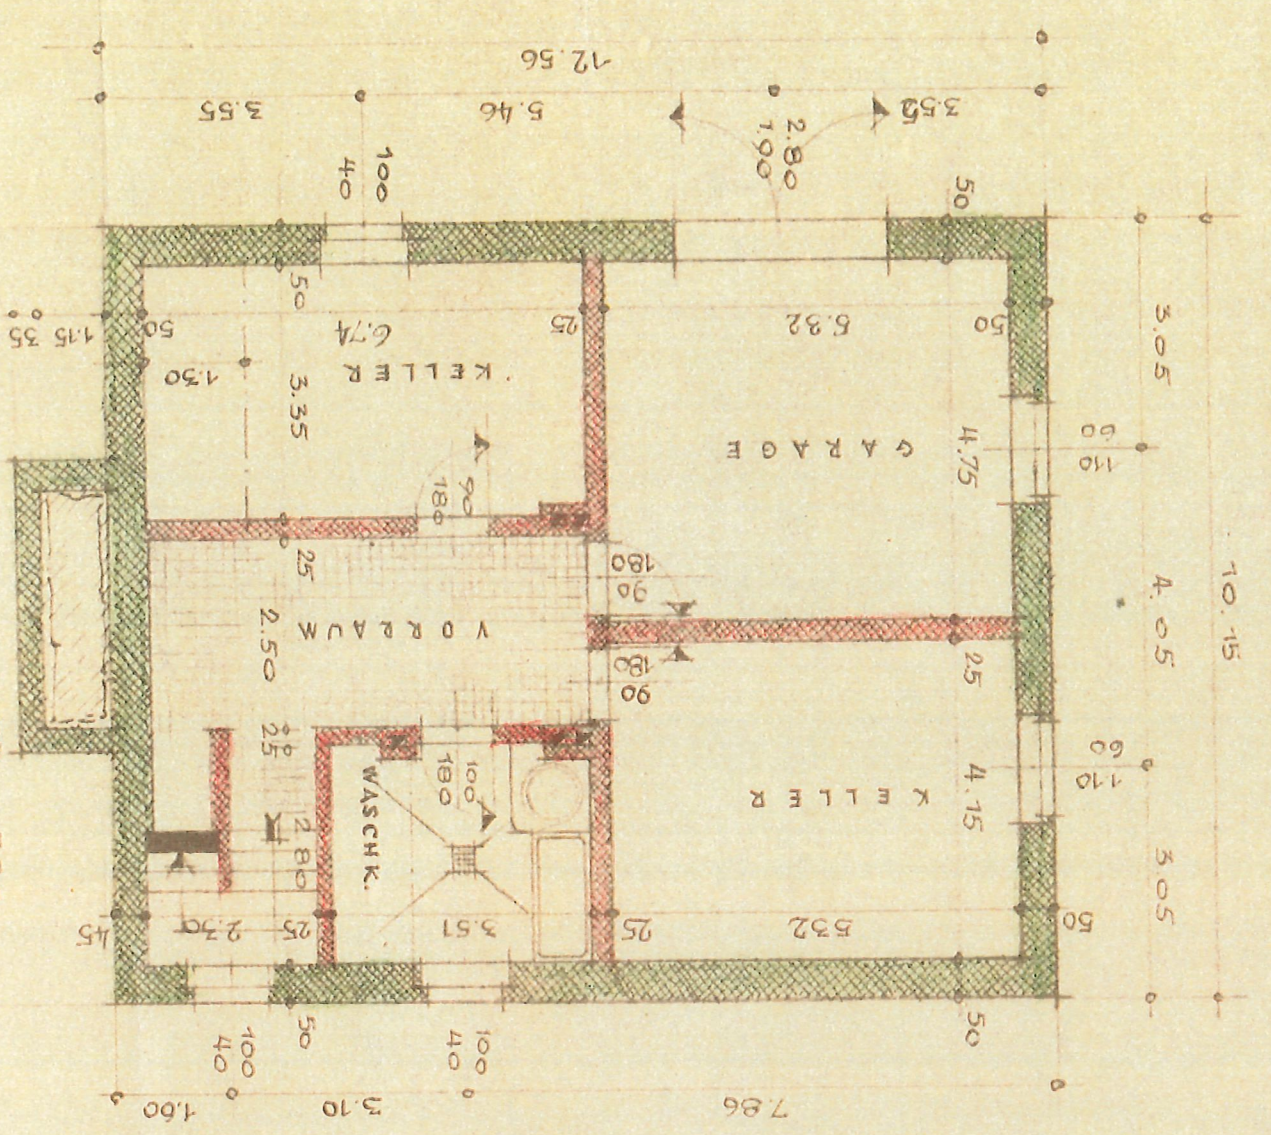

D E R B A U H E R R

B A U H E R R



