


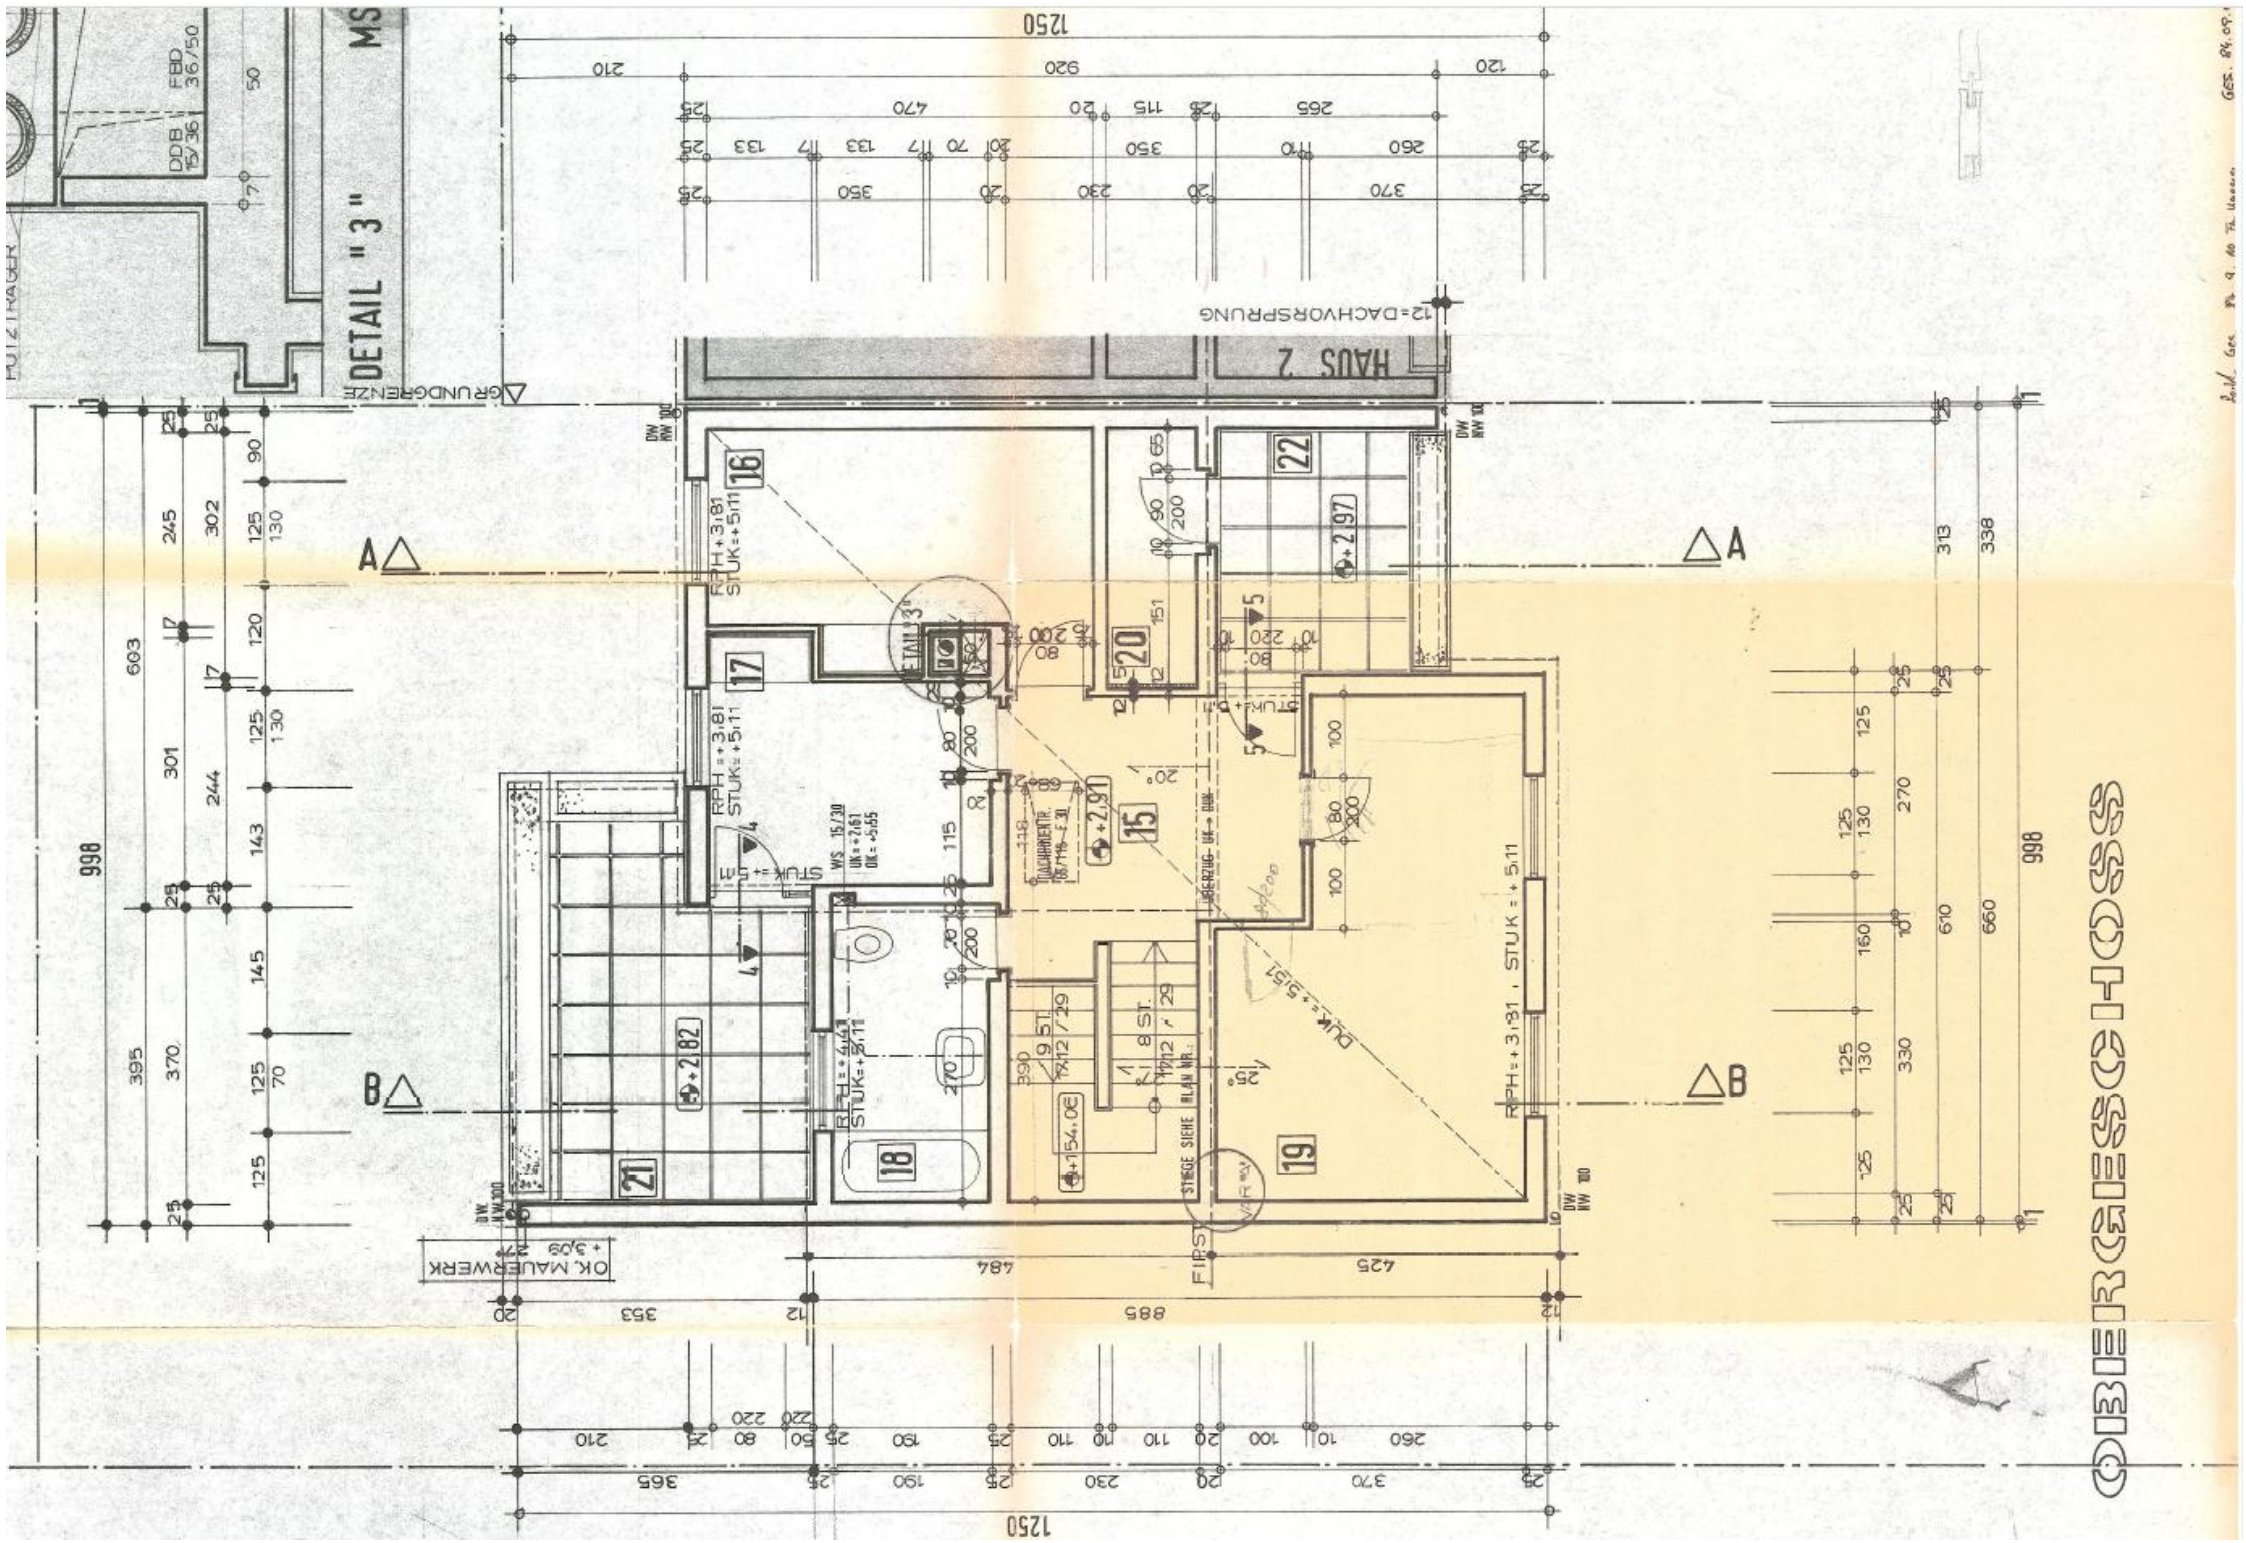

DETAIL "3" MS

HAUS 2

12=DACHVORSPRUNG

OBJEKTSCHÜSS