


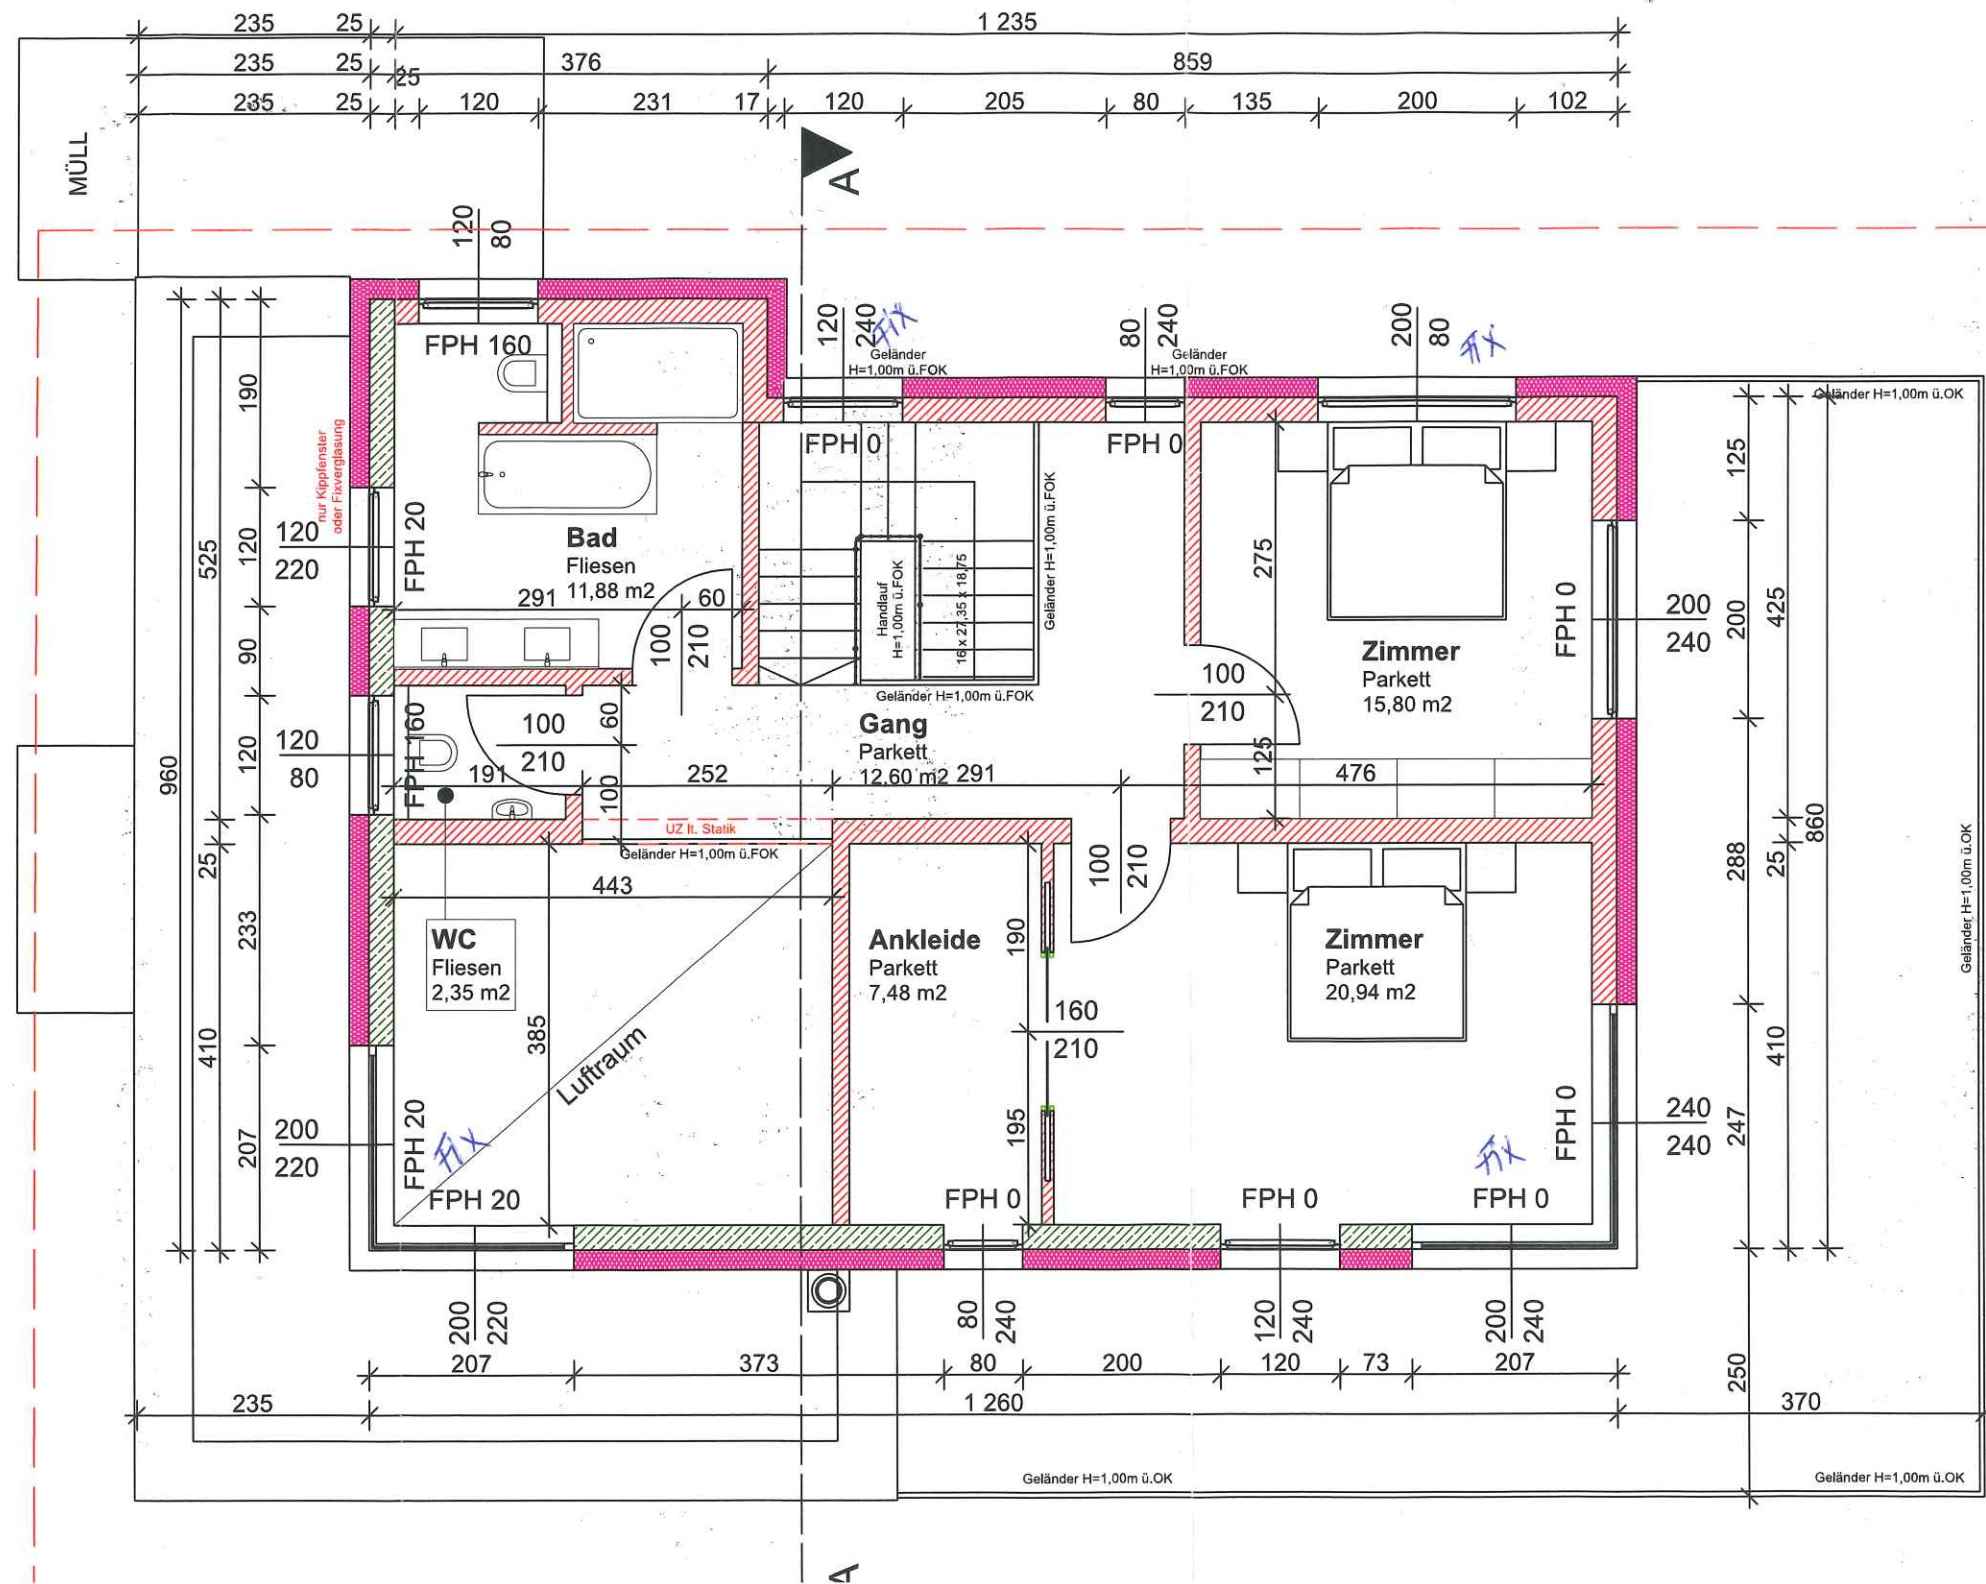

BAULINIE