ERDGESCHOSS

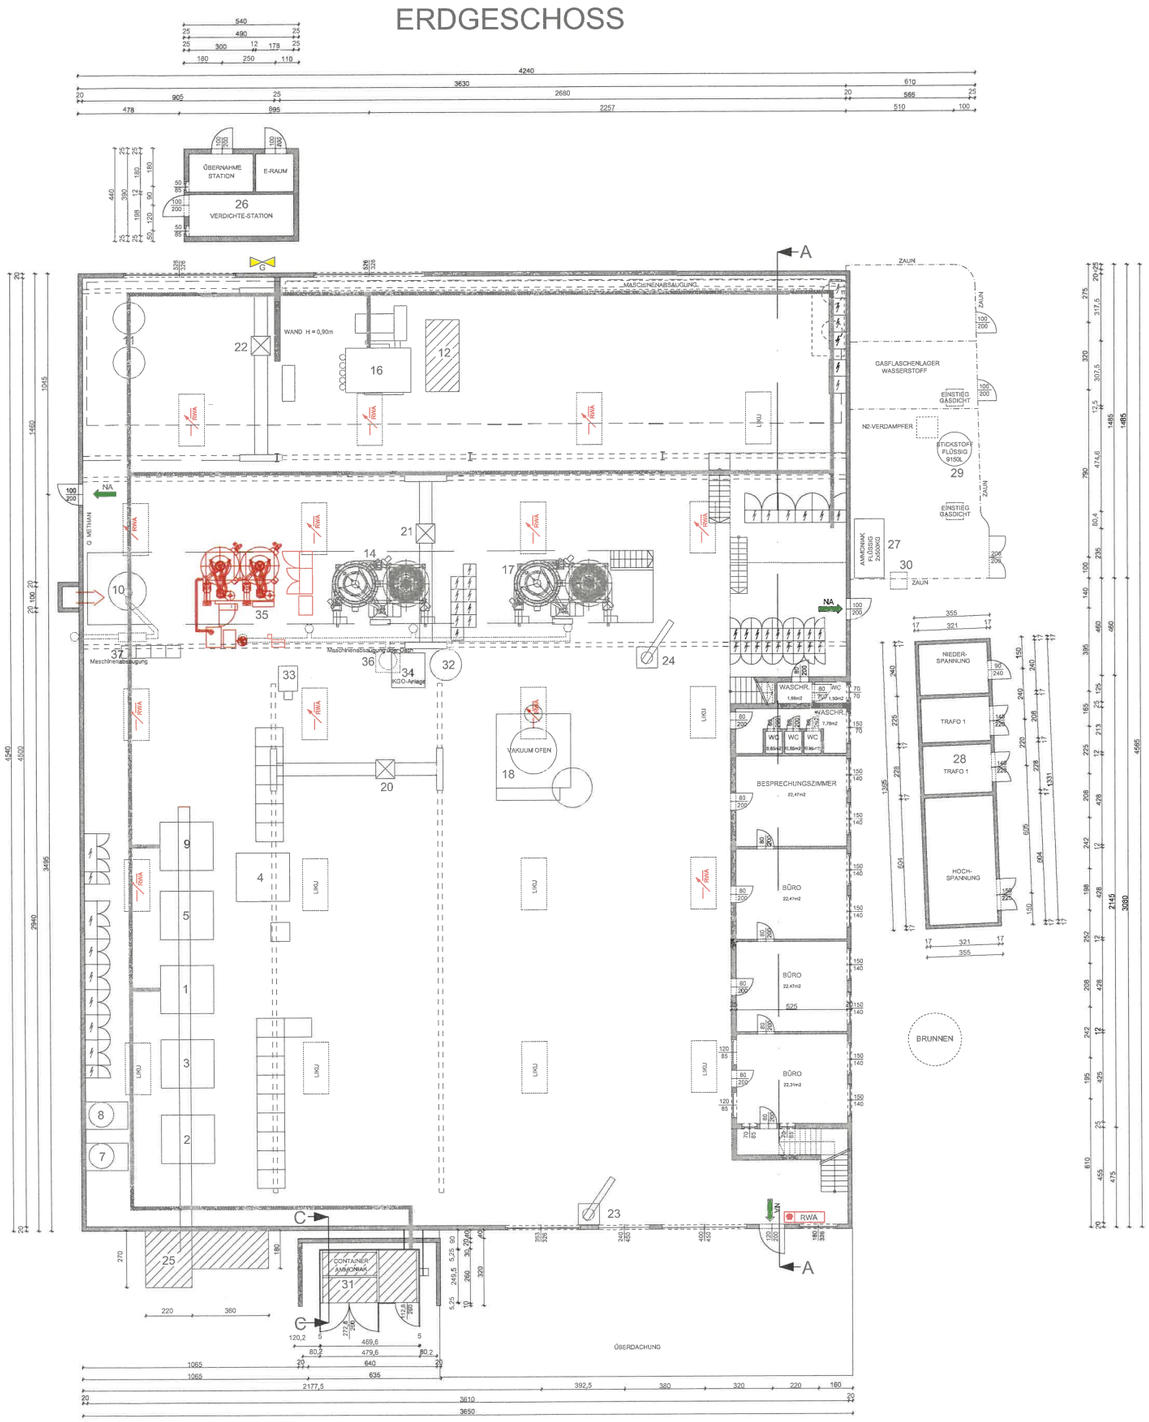

OBERGESCHOSS

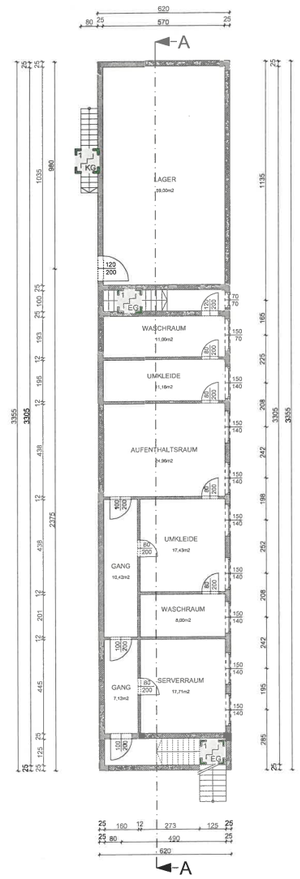

KELLERGESCHOSS

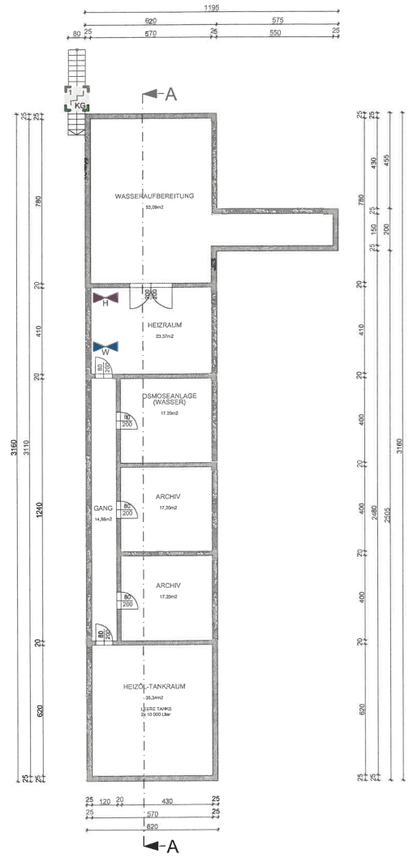

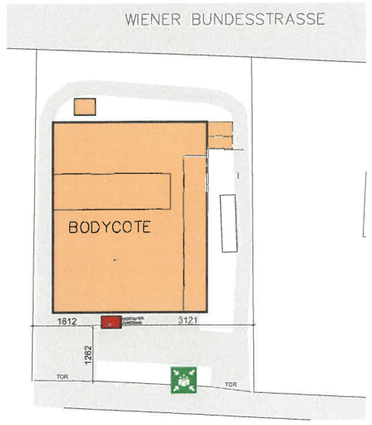

MASCHINEN–BESTAND–SONSTIGE EINRICHTUNGEN
MASCHNNEN–NEU
MASCHINEN – UMSTELLUNG
MASCHINEN – ABBAU

LEGENDE:

BESTAND
ZIEGELMAUERWERK
ABBRUCH
HOLZ
DÄMMUNG
BETON
STAHLBETON
STAHL

REGENWASSERKANAL
SCHMUTZWASSERKANAL
DRAINAGE
GRUNDGRENZE
WASSERLEITUNG
GASLEITUNG

OK ---- OBERKANTE
UK ---- UNTERKANTE
UZ ---- UNTERZUG
STUK ---- STURZUNTERKANTE
RPH ---- ROHBAU PARAPETHÖHE
ROK ---- ROHDECKE OBERKANTE
FPH ---- FERTIG PARAPETHÖHE
FOK ---- FUSSBODEN OBERKANTE
AL ---- ARCHITEKTURLICHTE
DL ---- DURCHGANGSLICHTE
BRE ---- BRANDRAUCHENTLÜFTUNG
DF ---- DACHFLÄCHENFENSTER

LIKU ---- LICHTKUPPEL
DKF ---- DREHKIPPFLÜGEL
DK ---- DREHFLÜGEL
SE ---- STRANGENTLÜFTUNG
AR ---- ABFALLROHR
RR ---- REGENROHR
(R) ---- ROLLLADENKASTEN
(RS) ---- RAFFSTORE
ABL ---- ABLUFT
ZUL ---- ZULUFT
OL ---- OBERLICHTE
NA ---- NOTAUSGANG

BE ---- BODENEINLAUF
PS ---- PUTZSCHACHT
KS ---- KANALSCHILE
HW ---- HIEBEWERK
GZ ---- GASZÄHLER
WZ ---- WASSERUHR
DD ---- DACHDECKUNG
DN ---- DACHNEIGUNG
ML ---- MAUERLICHTE
RH ---- RAUMHÖHE
RS ---- REVISIONSSCHACHT
SS ---- SICKERSCHACHT

EINREICHPLAN

FÜR DIE ERRICHTUNG EINER LÜFTUNGSANLAGE
UND AUSTAUSCH VON MASCINEN

KATASTRALGEMEINDE:	MARCHTRENK	PARIE:	01
EINLAGEZAHL:	EZ 2497	ADRESSE:	LINZER STRASSE 108
GRUNDSTÜCKSNR.:	665	GEMEINDE:	4614 MARCHTRENK
EINLAGEZAHL:	EZ 2568		
GRUNDSTÜCKSNR.:	668/2;		

BAUWERBER:
FIRMA
BODYCOTE AUSTRIA GMBH
BÖHLERDURPLATZ 1
8605 KAPFENBERG

STANORT
FIRMA
BODYCOTE AUSTRIA GMBH
LINZER STRASSE 108
4614 MARCHTRENK

GRUNDEIGENTÜMER:
FIRMA
BODYCOTE AUSTRIA GMBH
BÖHLERDURPLATZ 1
8605 KAPFENBERG

BAUFÜHRER:

PLANVERFASSER:

PLANINHALT:
GRUNDRISSE DER EINZELNEN GESCHOSSE M 1:100

MARCHTRENK, AM 5.03.2020 PLAN NR.: 216/09