


Teilungsvorschlag V1

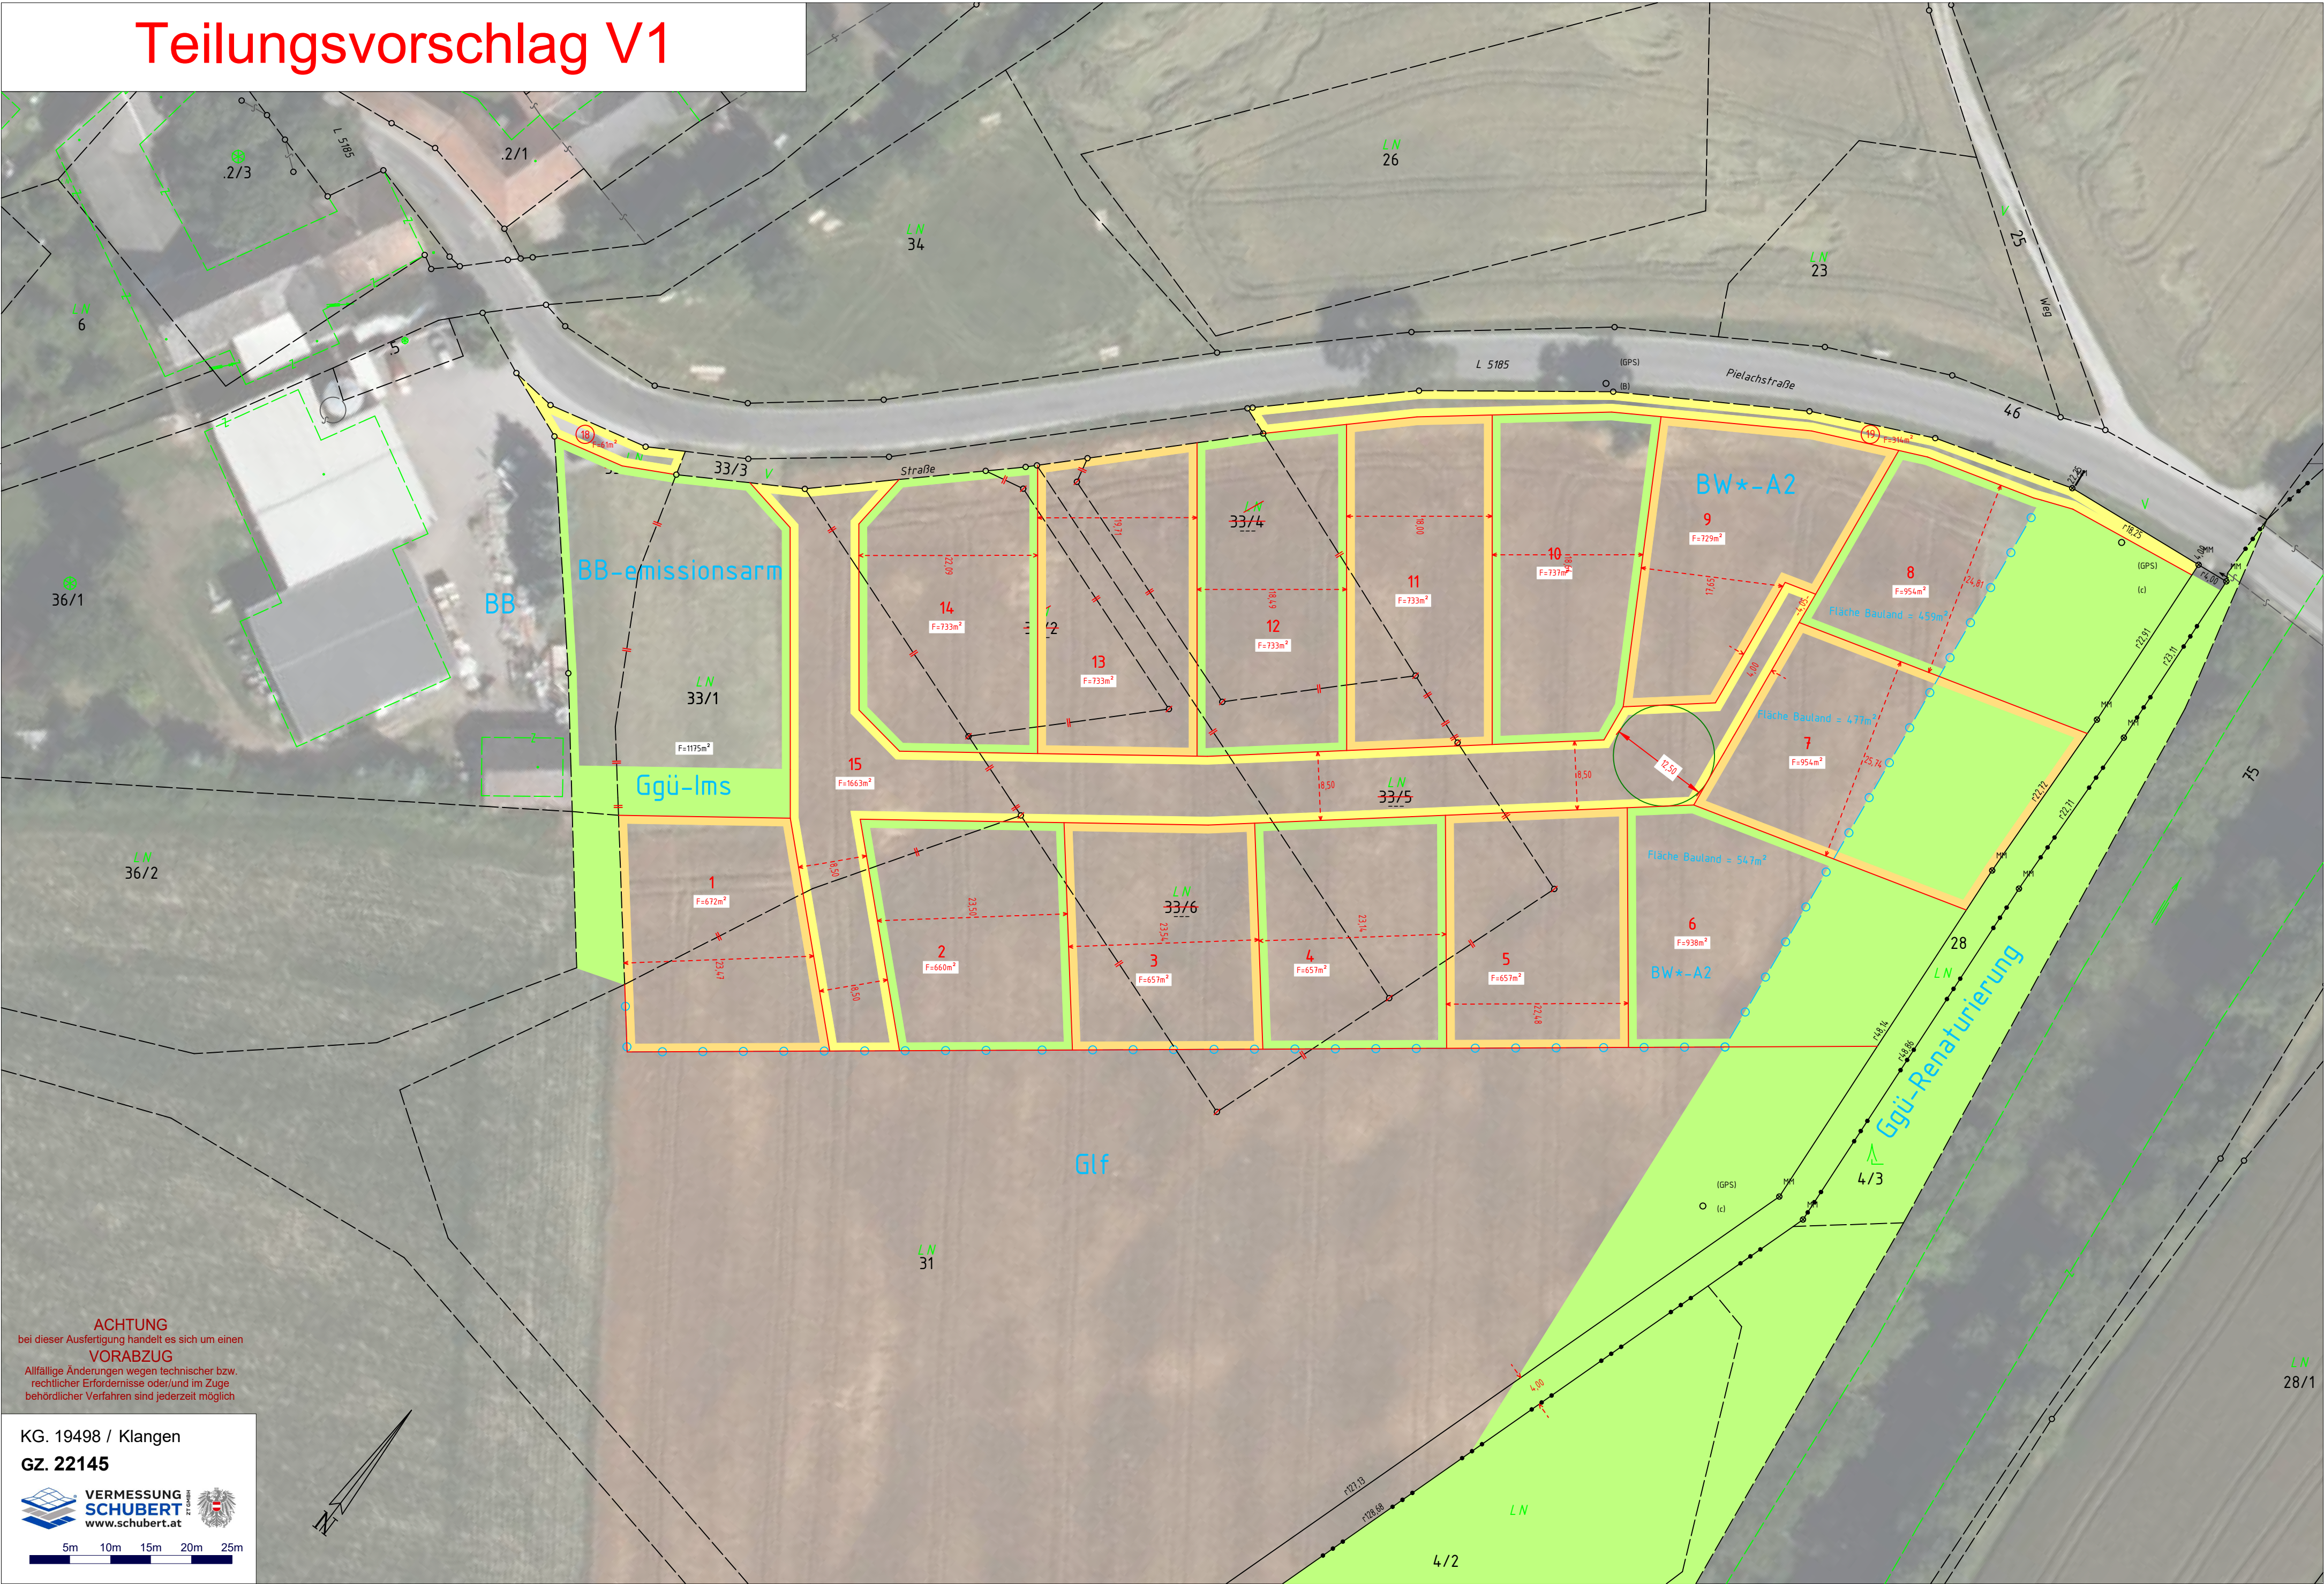

ACHTUNG
bei dieser Ausfertigung handelt es sich um einen
VORABZUG
Allfällige Änderungen wegen technischer bzw.
rechtlicher Erfordernisse oder/und im Zuge
behördlicher Verfahren sind jederzeit möglich

KG. 19498 / Klagen
GZ. 22145
VERMESSUNG
SCHUBERT
www.schubert.at
5m 10m 15m 20m 25m

Wichtiger Hinweis: Es wird keinerlei Haftung bezüglich Datengenauigkeit und Rechtssicherheit übernommen!

Dokument: 21737-DKMneu

Druckmaßstab 1:500

Druckdatum: 13.11.2025