


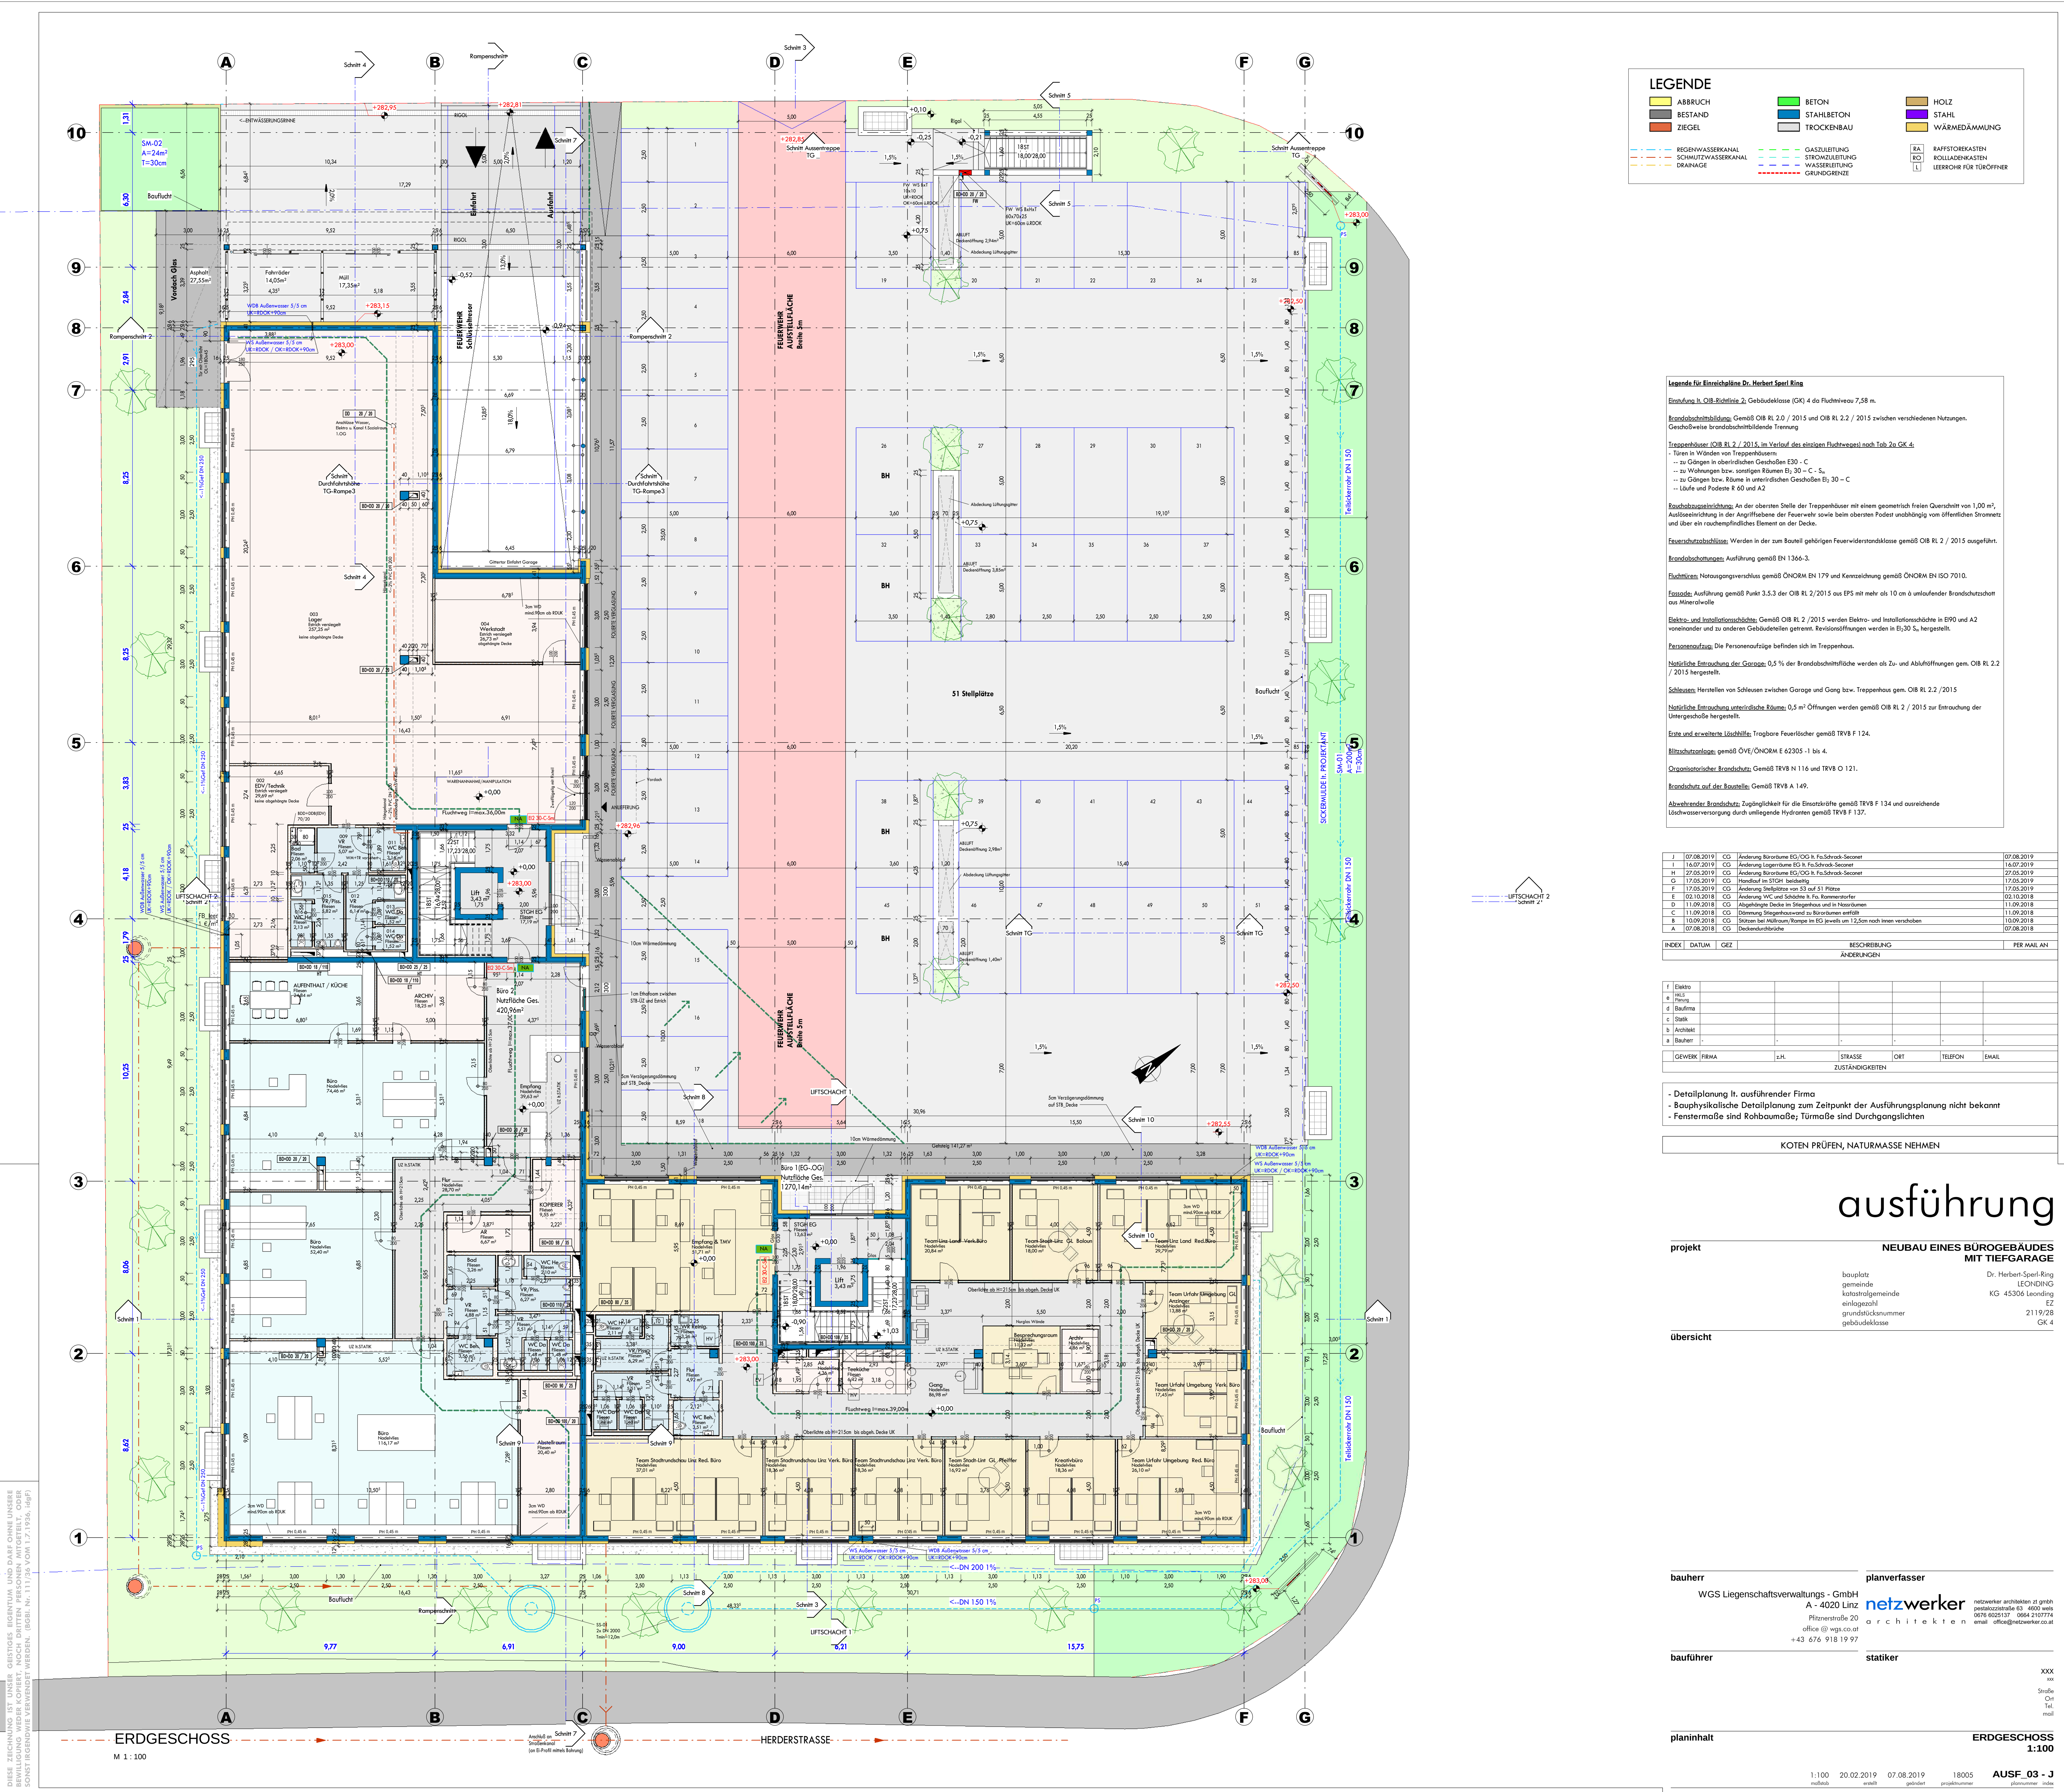

Legende für Einrichtungs Dr. Herbert Speil Ring


Brandabschottung: Gemäß OIB R 2.2 / 2015 und OIB R 2.2 / 2015 zwischen verschiedenen Nutzungen.
Geschossweise brandabschottende Trennung

Treppenhäuser: OIB R 2.2 / 2015, im Verlauf des einzelnen Fluchtweges nach Tab. 2a GK 4.

Türen in Wänden von Treppenhäusern

- zu Gängen in oberirdischen Gebäuden E30 - C
- zu Gängen bzw. sonstigen Räumen E30 - C - S
- zu Gängen bzw. Räumen in unterirdischen Gebäuden E30 - C
- Lift- und Podeste R 40 und A2

Brandabschottung: An der obersten Stelle der Treppenhäuser mit einem geometrisch freien Querschnitt von 1,00 m², Ausbreitung in der Angriffsfläche der Feuerwehre sowie beim obersten Podest unabhängig vom öffentlichen Strömnetz und über ein rauchempfindliches Element an der Decke.

Feuerschutzabschlüsse: Werden in der zum Bauteil gehörigen Feuerwiderstandsklasse gemäß OIB R 2 / 2015 ausgeführt.

Brandabschottungen: Ausführung gemäß EN 1366-3.

Fluchtweg: Notausgangsweg gemäß ÖNORM EN 179 und Kennzeichnung gemäß ÖNORM EN ISO 7010.

Fassade: Ausführung gemäß Punkt 3.5.3 der OIB R 2/2015 aus EPS mit mehr als 10 cm b. uniaxialem Brandwiderstand aus Mineralwolle

Elektro- und Installationsrichtlinie: Gemäß OIB R 2 / 2015 werden Elektro- und Installationsarbeiten in E30 und A2 voneinander und zu anderen Gebäudeteilen getrennt. Revisionsöffnungen werden in E30, S, hergestellt.


Natürliche Entweichung der Garage: 0,5 % der brandabschottende werden als Zu- und Abfluchtöffnungen gem. OIB R 2.2 / 2015 hergestellt.

Schleusen: Herstellen von Schleusen zwischen Garage und Gang bzw. Treppenhäuser, OIB R 2.2 / 2015

Natürliche Entweichung unterirdische Räume: 0,5 % Öffnungen werden gemäß OIB R 2 / 2015 zur Entweichung der Untergeschosse hergestellt.


Blitzschutzanlage: gemäß ÖVE/ÖNORM E 42305-1 bis 4.

Organisatorischer Brandschutz: Gemäß TRVB N 116 und TRVB O 121.

Brandschutz auf der Baustelle: Gemäß TRVB A 149.

Abwärtende Brandschutz: Zugänglichkeit für die Brandkräfte gemäß TRVB F 134 und ausreichende Löscheinrichtung durch unterliegende Hydranten gemäß TRVB F 137.

INDEX	DATUM	GEZ	BESCHREIBUNG				PER MAIL AN
ÄNDERUNGEN							
Elektr.							
Heiz.							
Bauform							
Stark							
Architekt							
Bauherr	*	*	*	*	*	*	*
GEWERK	FIRMA	2/21	STRASSE	ORT	TELEFON	EMAIL	
ZUSTÄNDIGKEITEN							

- Detailplanung lt. ausführender Firma
- Bauphysikalische Detailplanung zum Zeitpunkt der Ausführungsplanung nicht bekannt
- Fenstergröße sind Rahmemaße, Türmaße sind Durchgangsflächen

KOTEN PRÜFEN, NATURMASSE NEHMEN

ausführung

projekt

NEUBAU EINES BÜROGEBÄUDES MIT TIEFGARAGE

Dr. Herbert Speil-Ring
gemeinde
einlegetisch
grundstücknummer
gebäudeklasse

LEONADING
KG 45306 Leonading
EZ
2119/28
GK 4

übersicht

bauherr

WGS Liegenschaftsverwaltungs- GmbH

planverfasser

A - 4020 Linz
Pflanzstraße 20
office @ wgs-cs.at
+43 676 918 19 97

netzwerker
architekten


bauführer

statiker

planinhalt

ERDGESCHOSS
1:100

1:100 20.02.2019 07.08.2019 18.05.2019
auftrag erteilt gezeichnet gezeichnet gezeichnet
AUSF. 03 - J