
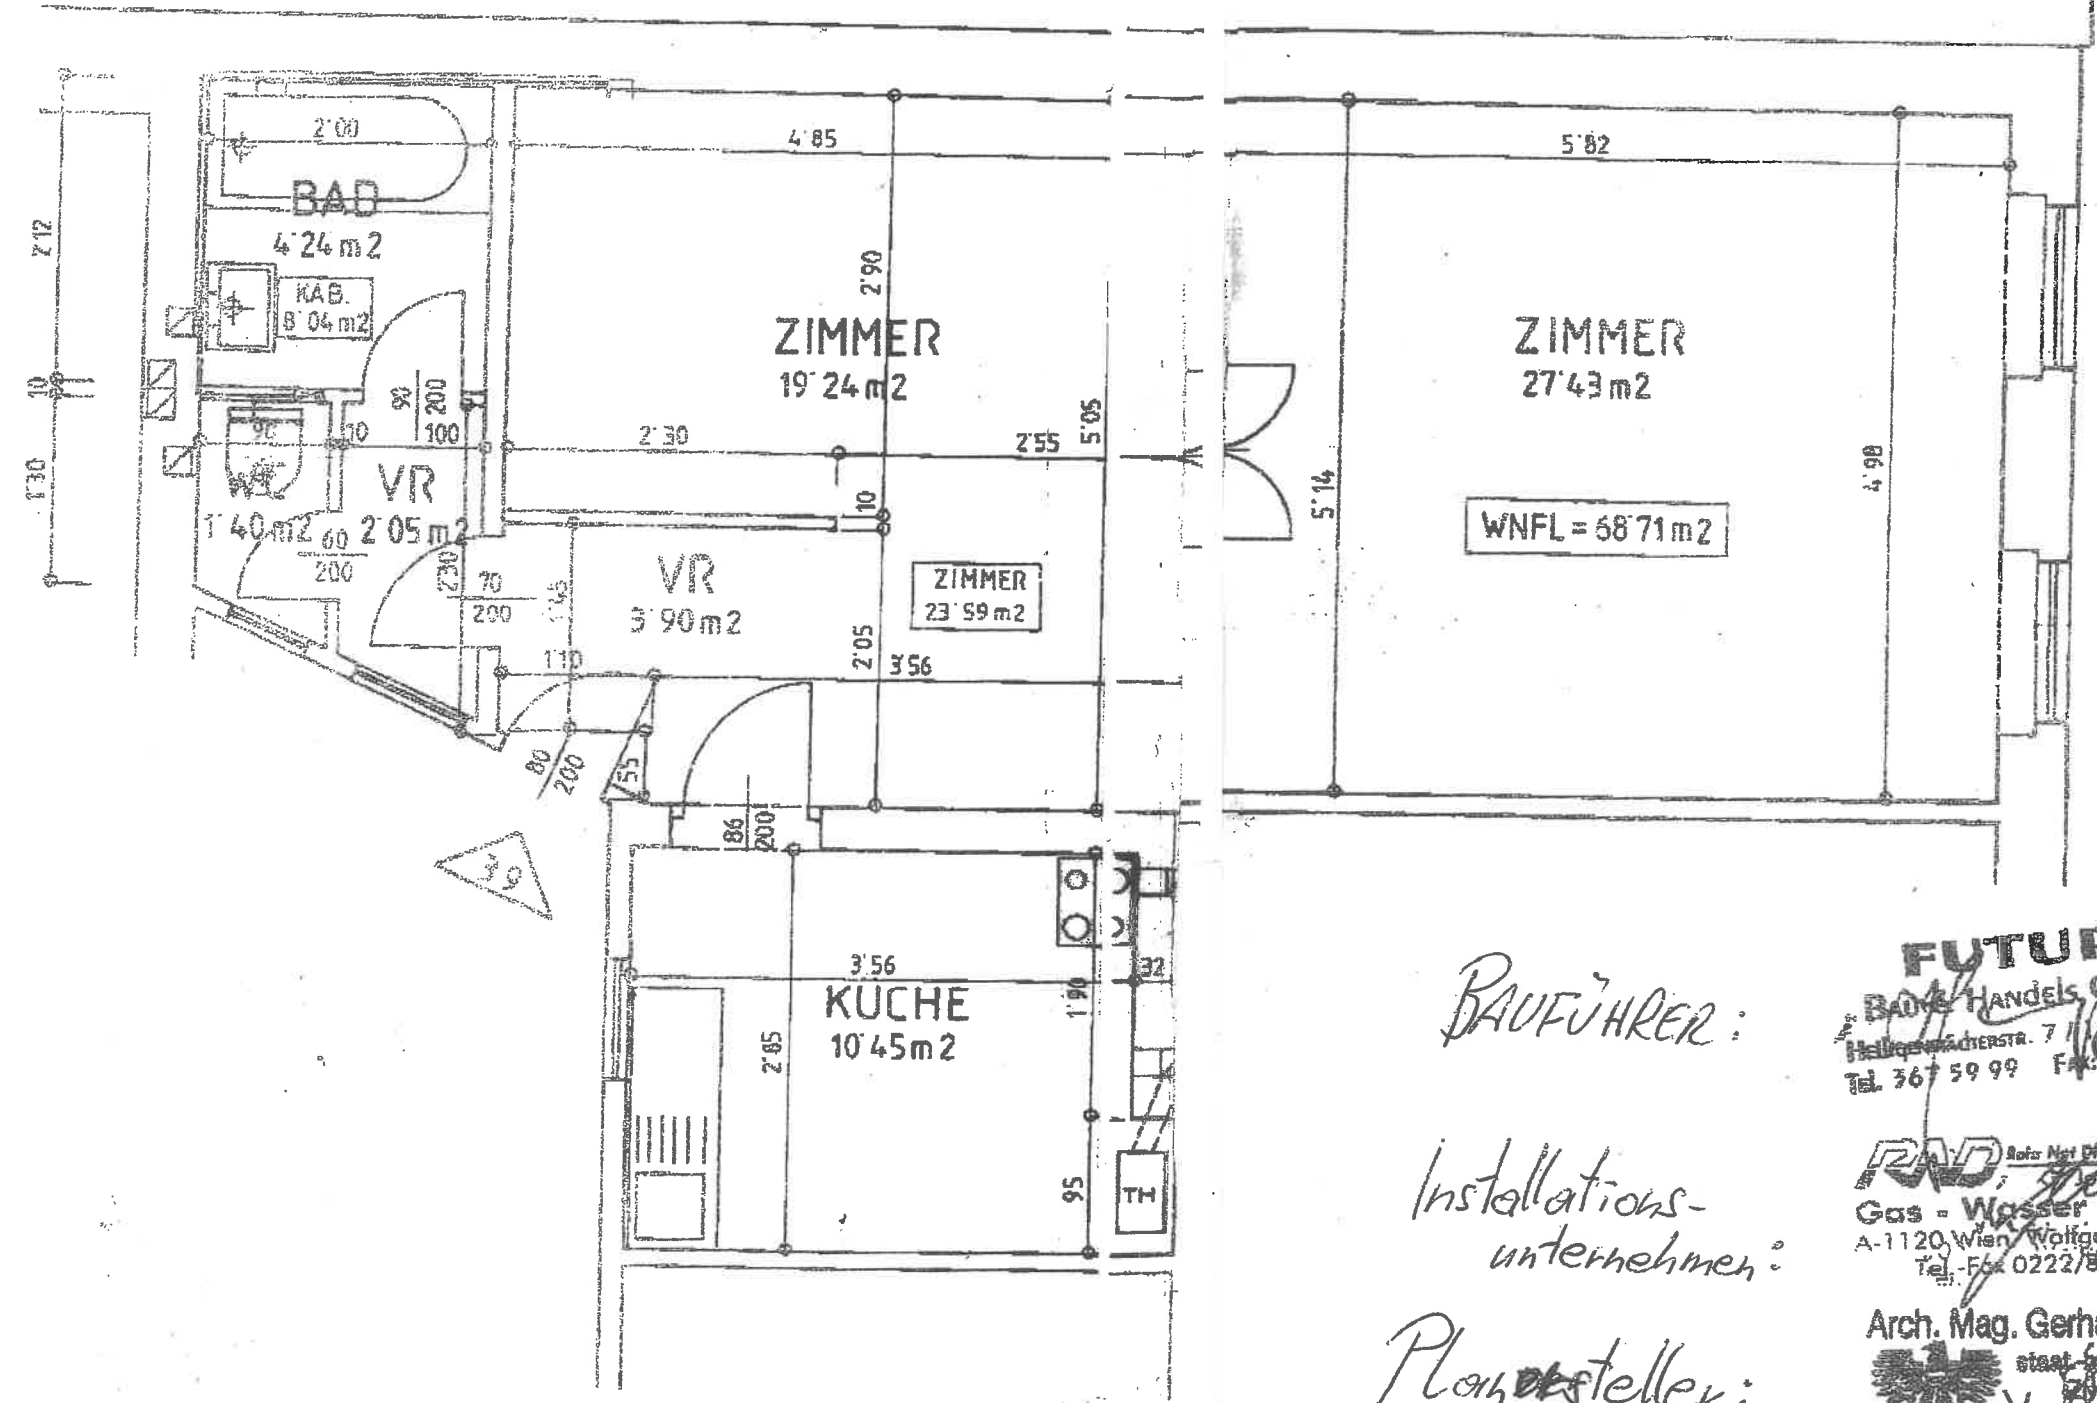


Handwritten signature/initials

1/A

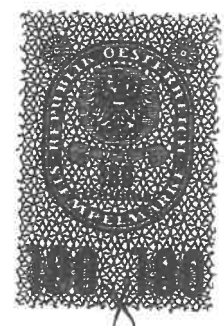

BAUFÜHRER:

Installations-
unternehmen:

Plansteller:

FUTURE
BAU & Handels GesmbH
Tel. 367 59 99 Fax 367 61 11

RAD Rotes Netz Dienst Rund um die Uhr
Gas - Wasser - Heizung
A-1120 Wien, Wolfganggasse 32/2
Tel. Fax 0222/817 88 79

Arch. Mag. Gerhard Brunner
stat.-bitt. u. bautechn.
A-1010 Wien, Plankengasse 1
Tel. 512 97 54, Tel. 586 56 72