


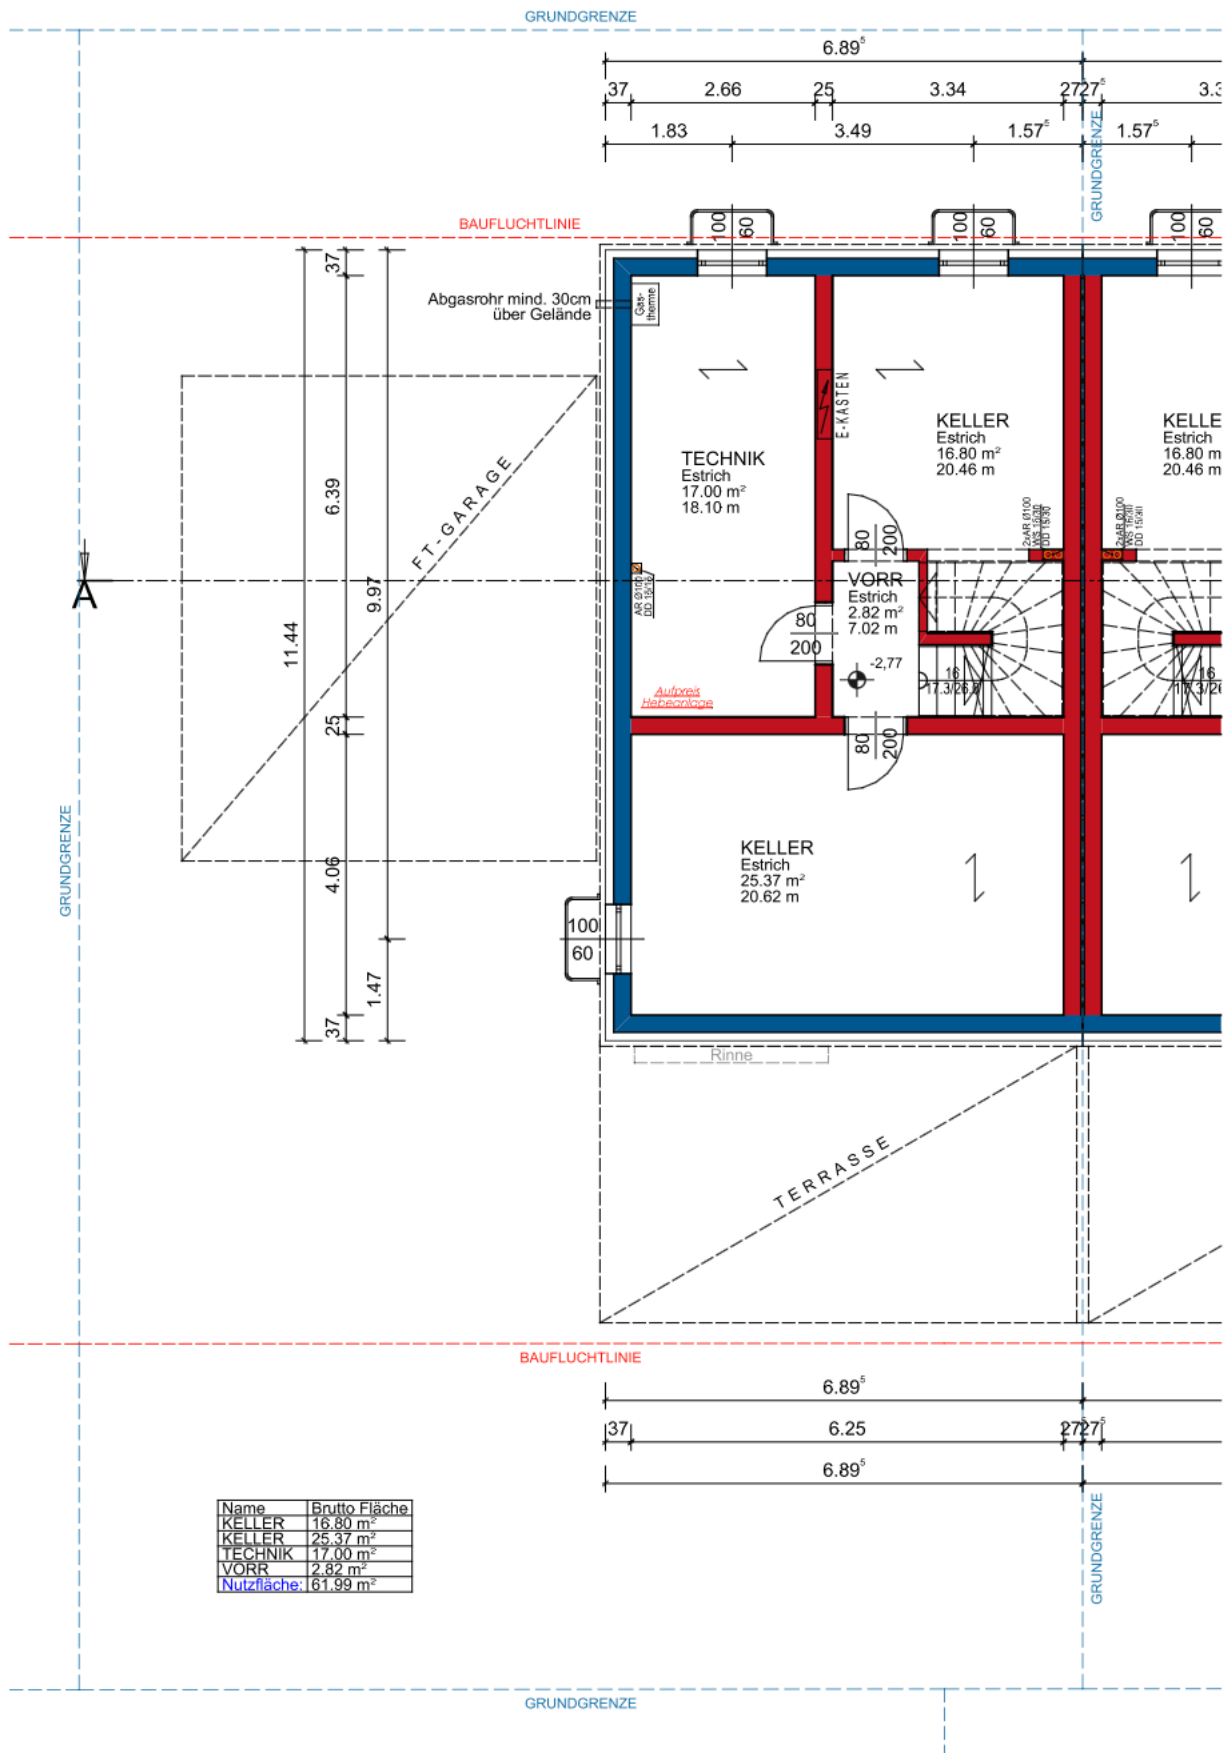

Name	Brutto Fläche
KELLER	16.80 m²
KELLE	25.37 m²
TECHNIK	17.00 m²
VORR	2.82 m²
Nutzfläche:	61.99 m²

KELLERGESCHOSS