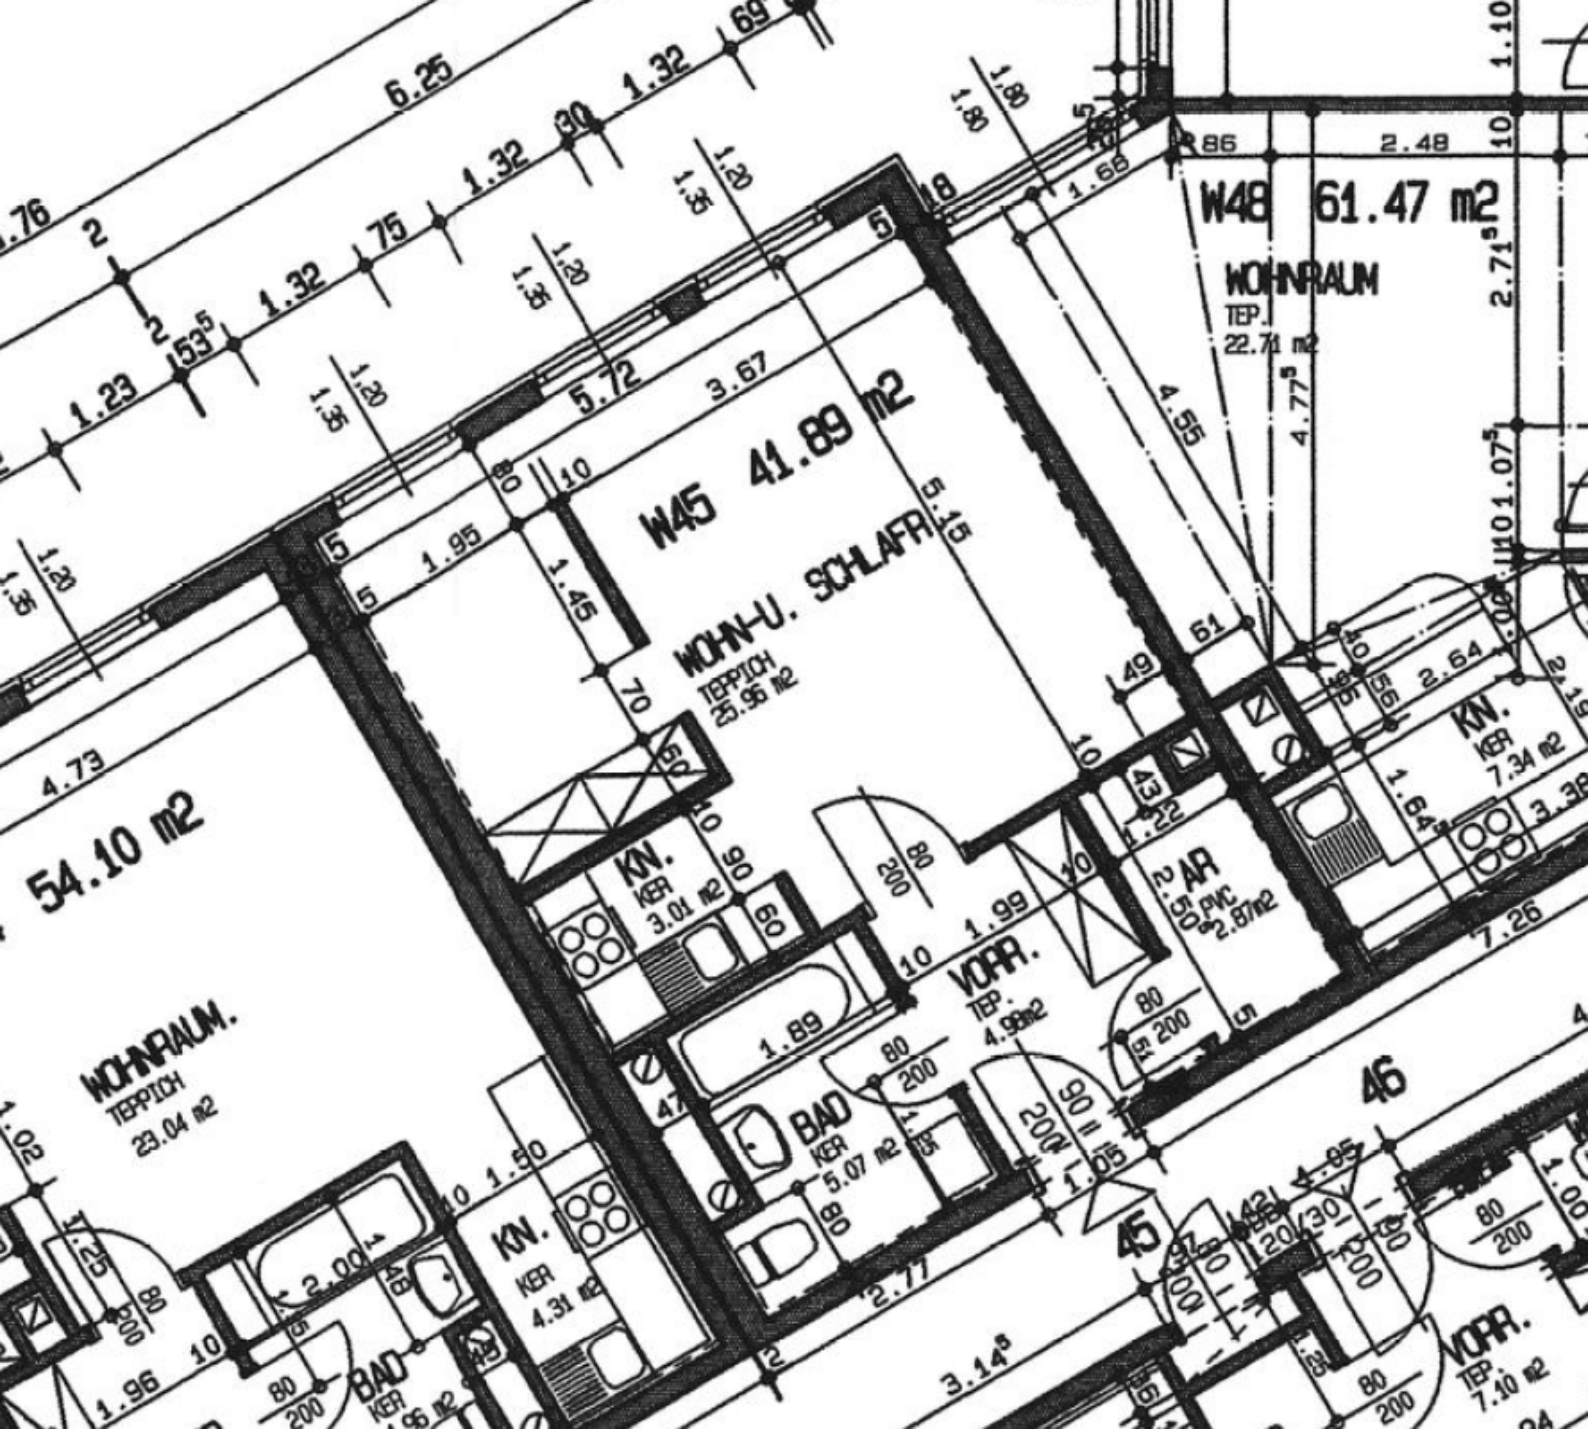
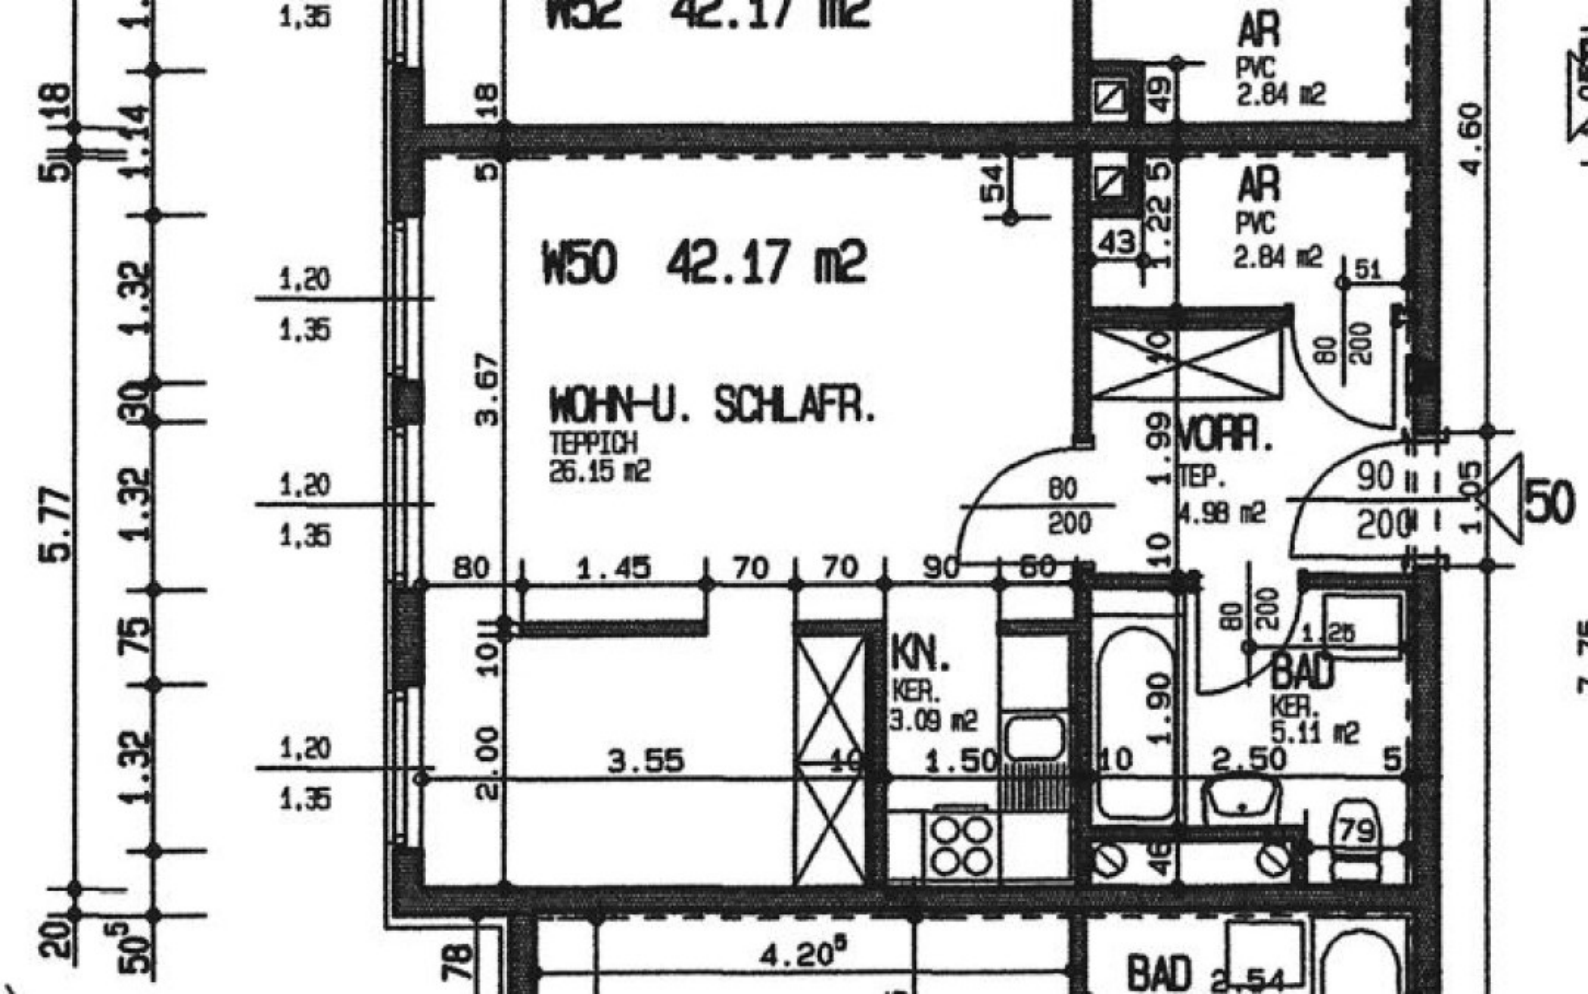
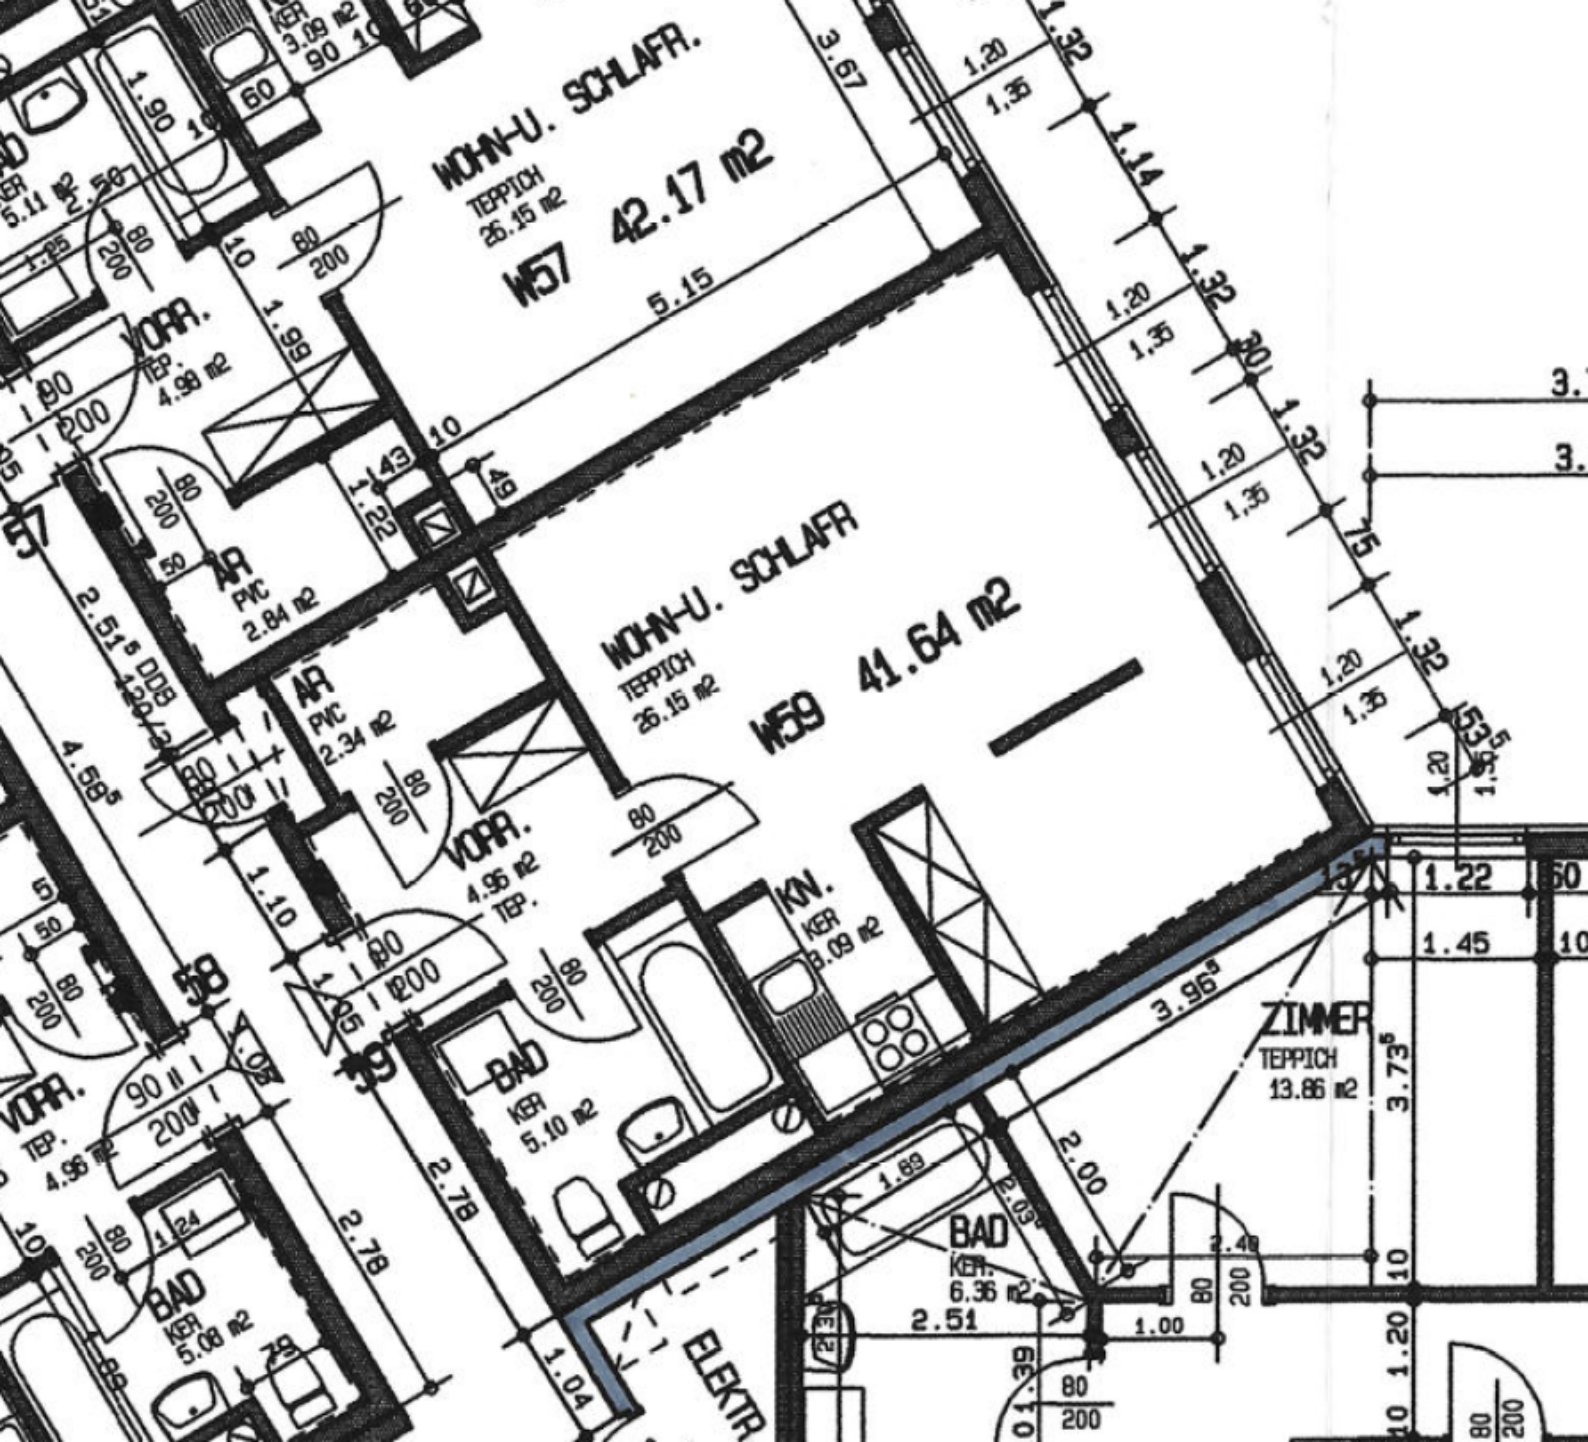
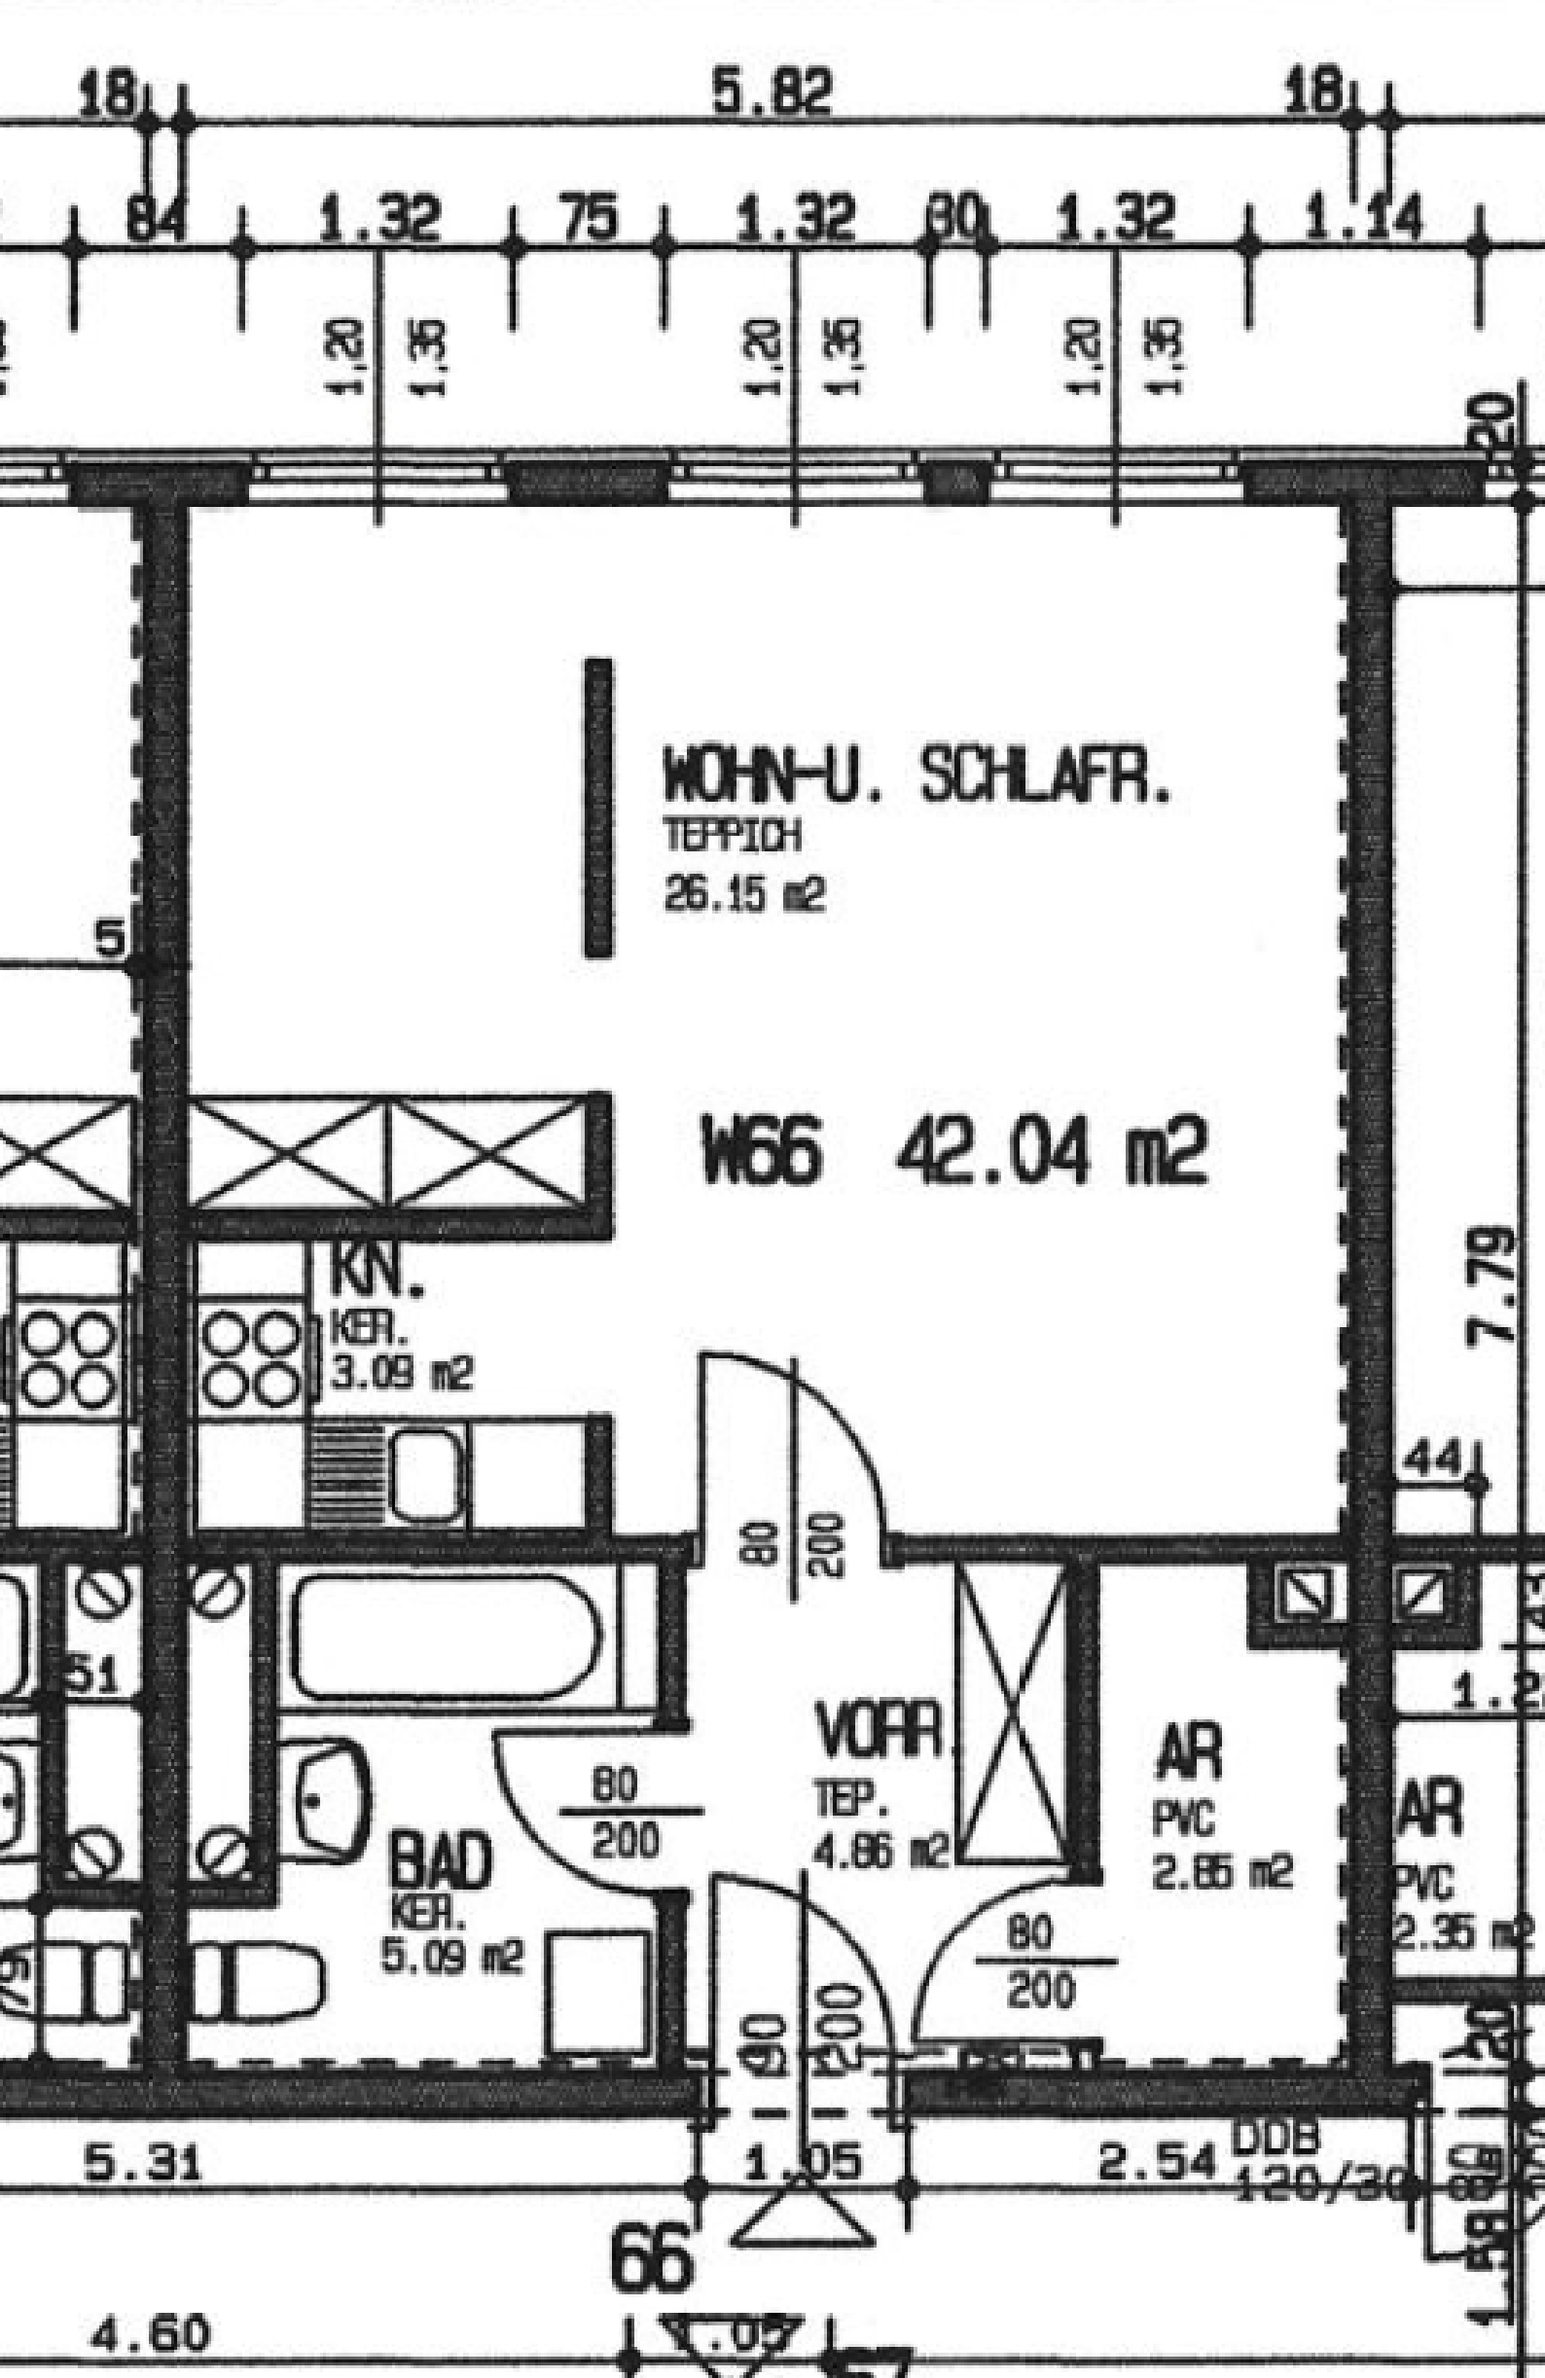
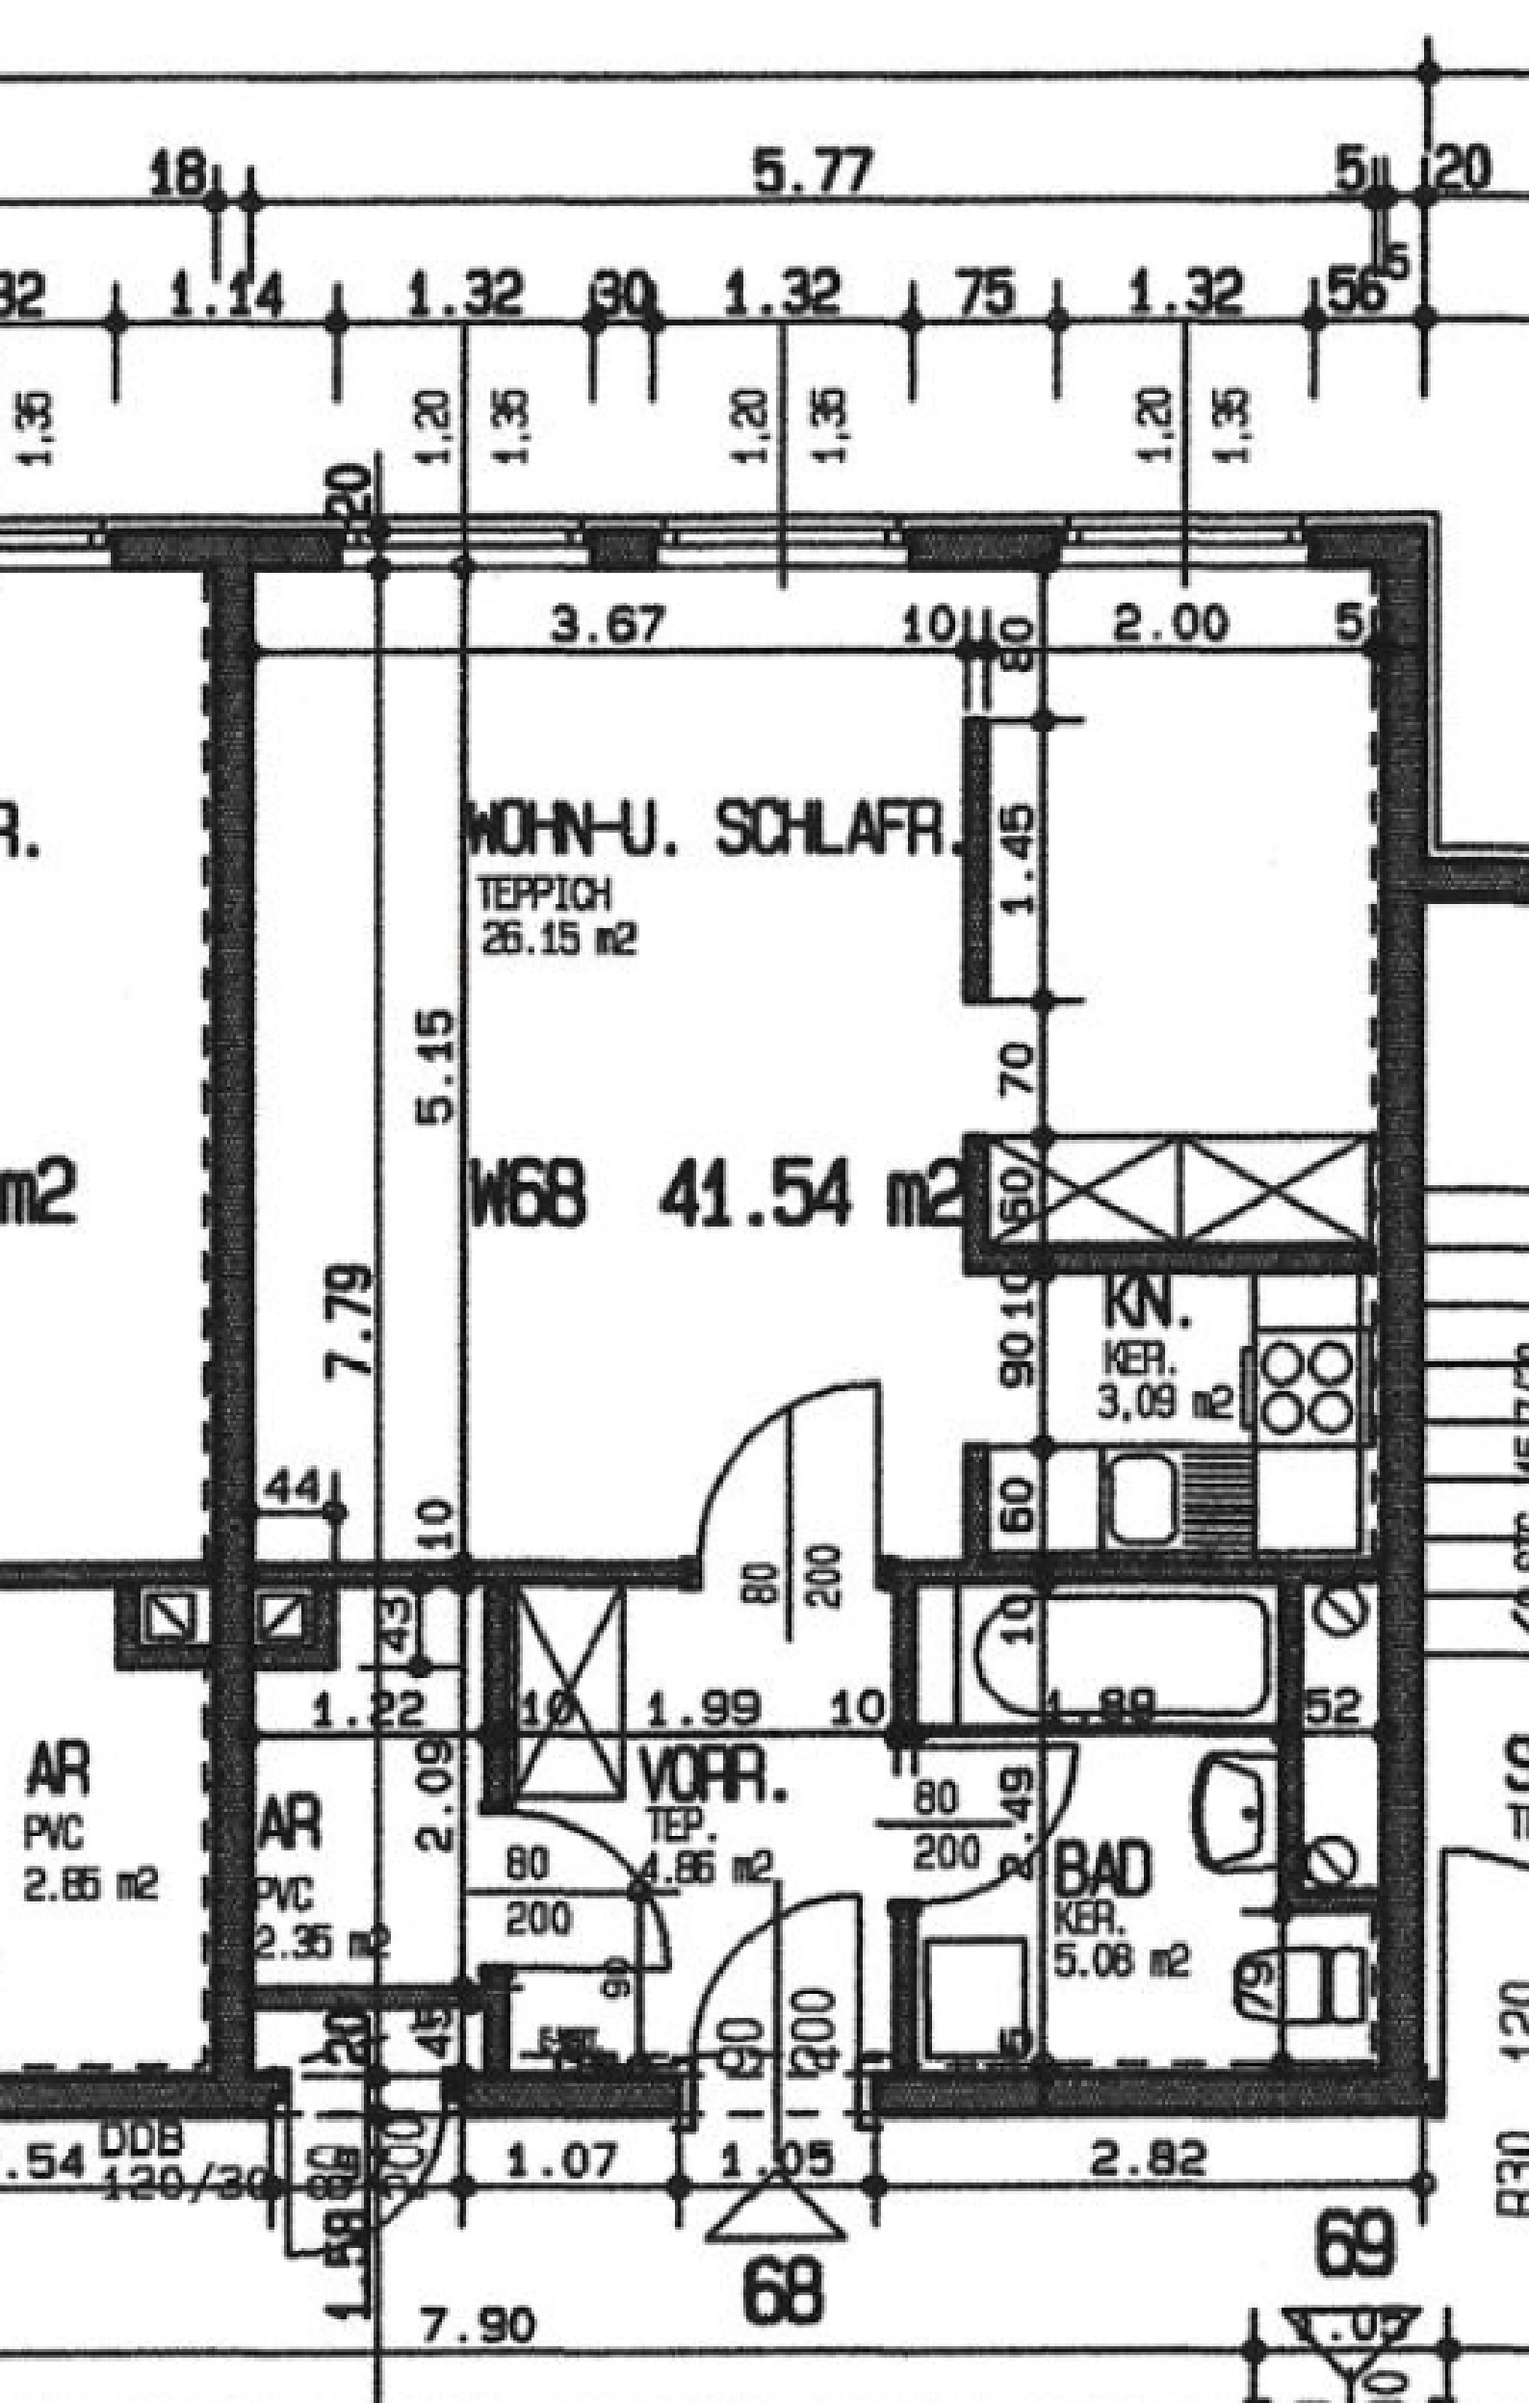

W44 54.10 m2
SCHLAFR.
TEPPICH
12.01 m2
WOHNRAUM.
TEPPICH
23.04 m2
W45 41.65
WOHN-U. SCH
TEPPICH
25.96 m2
KN.
KER
3.01 m2
KN.
KER
4.31 m2
BAD
KER
4.96 m2
BAD
KER
5.07
VORR.
TEP.
5.43 m2
AR
PVC
4.35 m2
AR
PVC
2.85 m2
VORR.
TEP.
4.96 m2
BAD
KER
5.10 m2
HAUS.
TECH.
HAUS-
TECH.
44
7.49
7.33
4.73
4.87
2.50
2.60
1.02
1.96
1.57
2.77
2.68
2.23
1.95
1.45
1.89
1.50
2.00
3.95
1.05
1.25
1.31
1.32
1.20
1.85
T30
R30

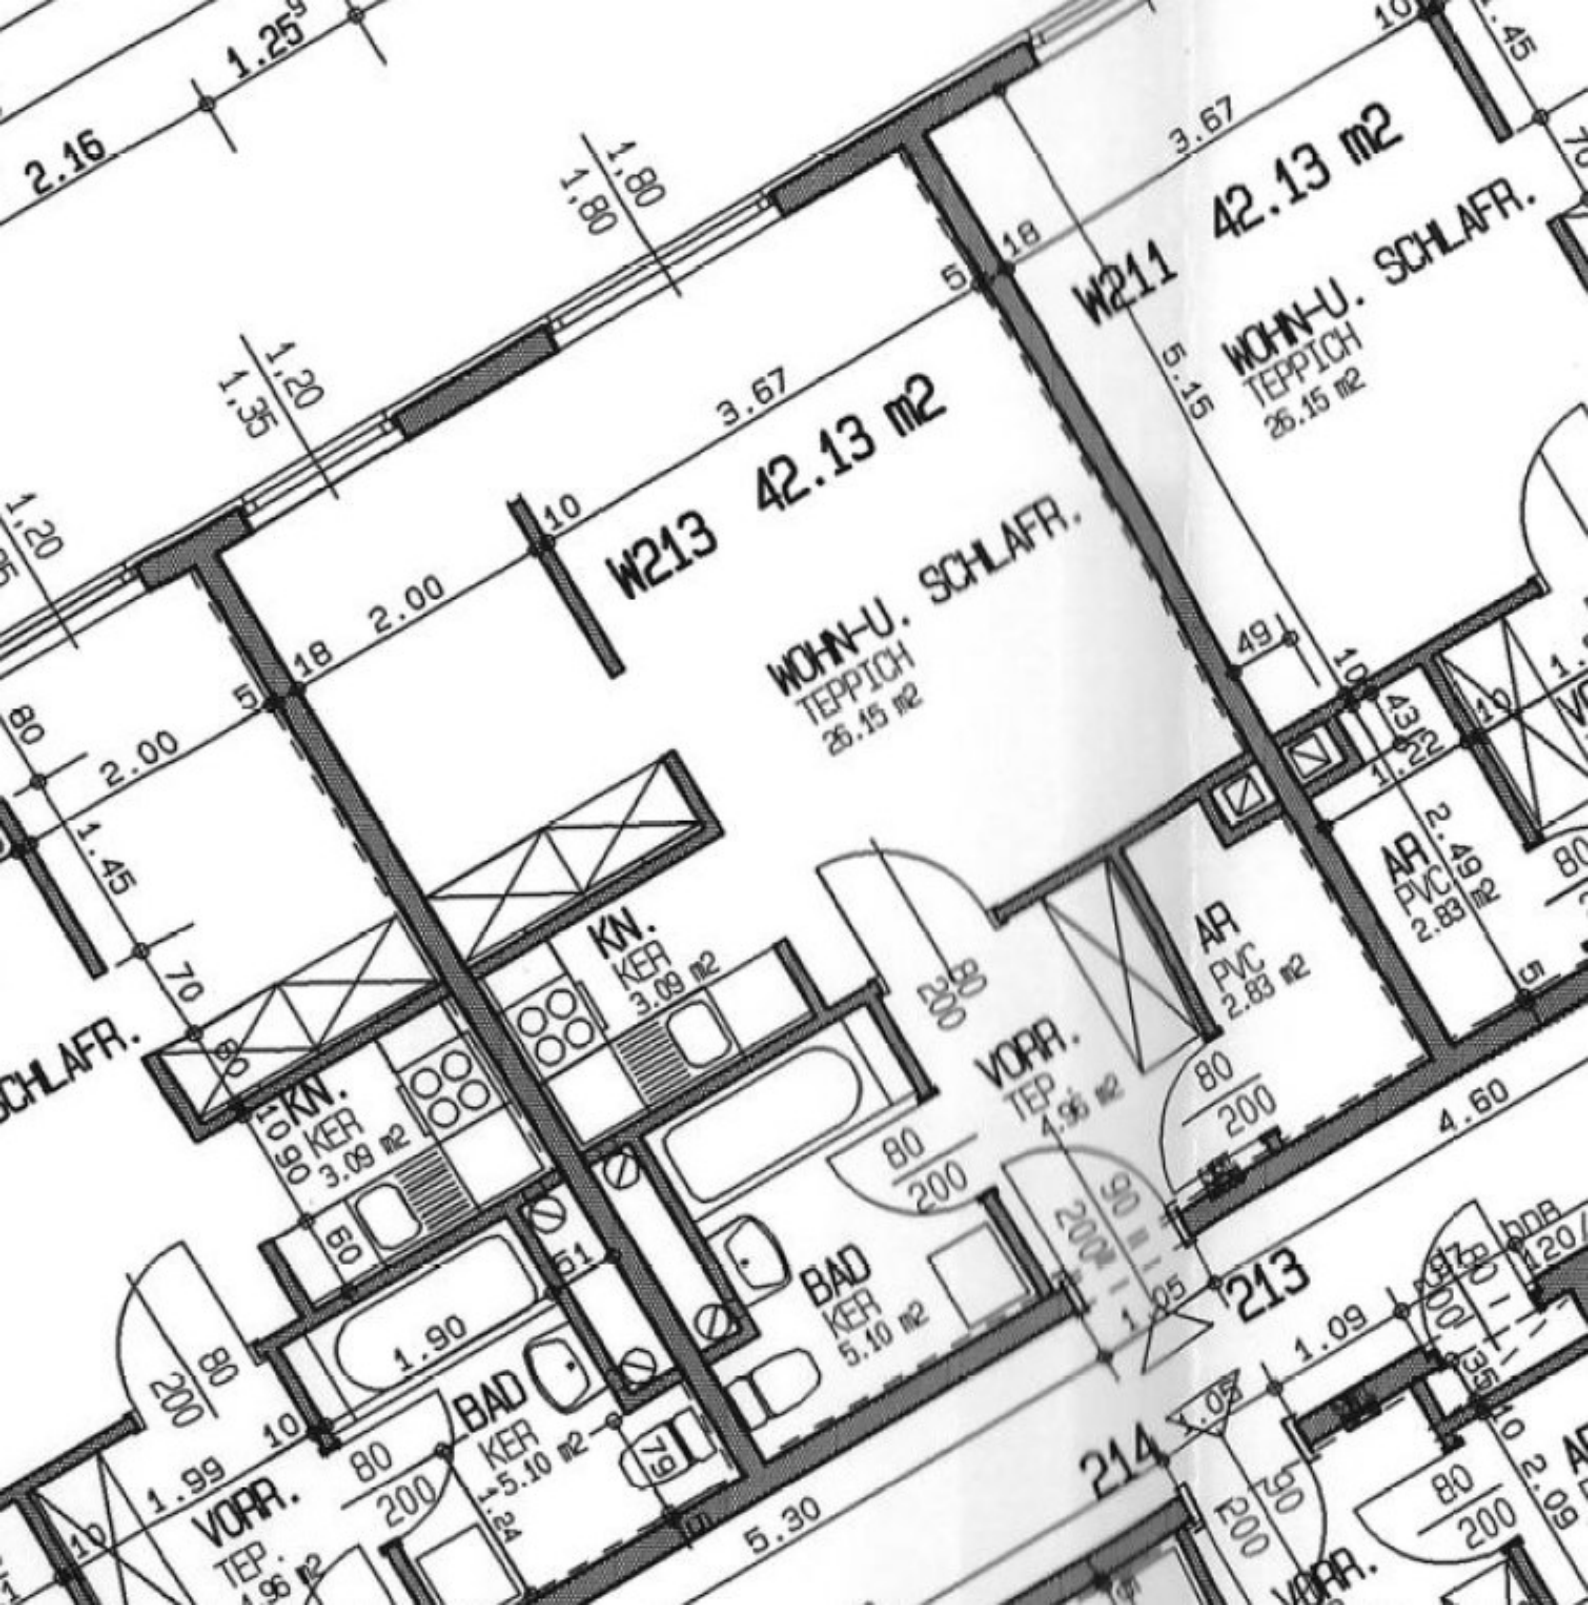

W48 61.47 m2
WOHNRAUM
TEP.
22.71 m2
W45 41.89 m2
WOHN-U. SCHLAFR.
TEPPICH
25.96 m2
54.10 m2
WOHNRAUM.
TEPPICH
23.04 m2
KN.
KER
3.01 m2
KN.
KER
4.31 m2
KN.
KER
7.34 m2
BAD
KER
5.07 m2
BAD
KER
VORR.
TEP.
4.96m2
VORR.
TEP.
7.10 m2
AR
PVC
2.87m2
46
45
6.25
5.72
3.67
4.55
4.73
7.26
2.77
3.14
2.48
1.99
1.89
1.45
1.95
1.23
1.32
2.64
3.38
2.00
1.60
1.96
1.25
1.02
1.22
1.65
1.80
1.10
1.07
2.71
4.77
1.64
1.05
1.00
1.20
1.35
1.28
1.36
1.30
1.69
1.53
1.76

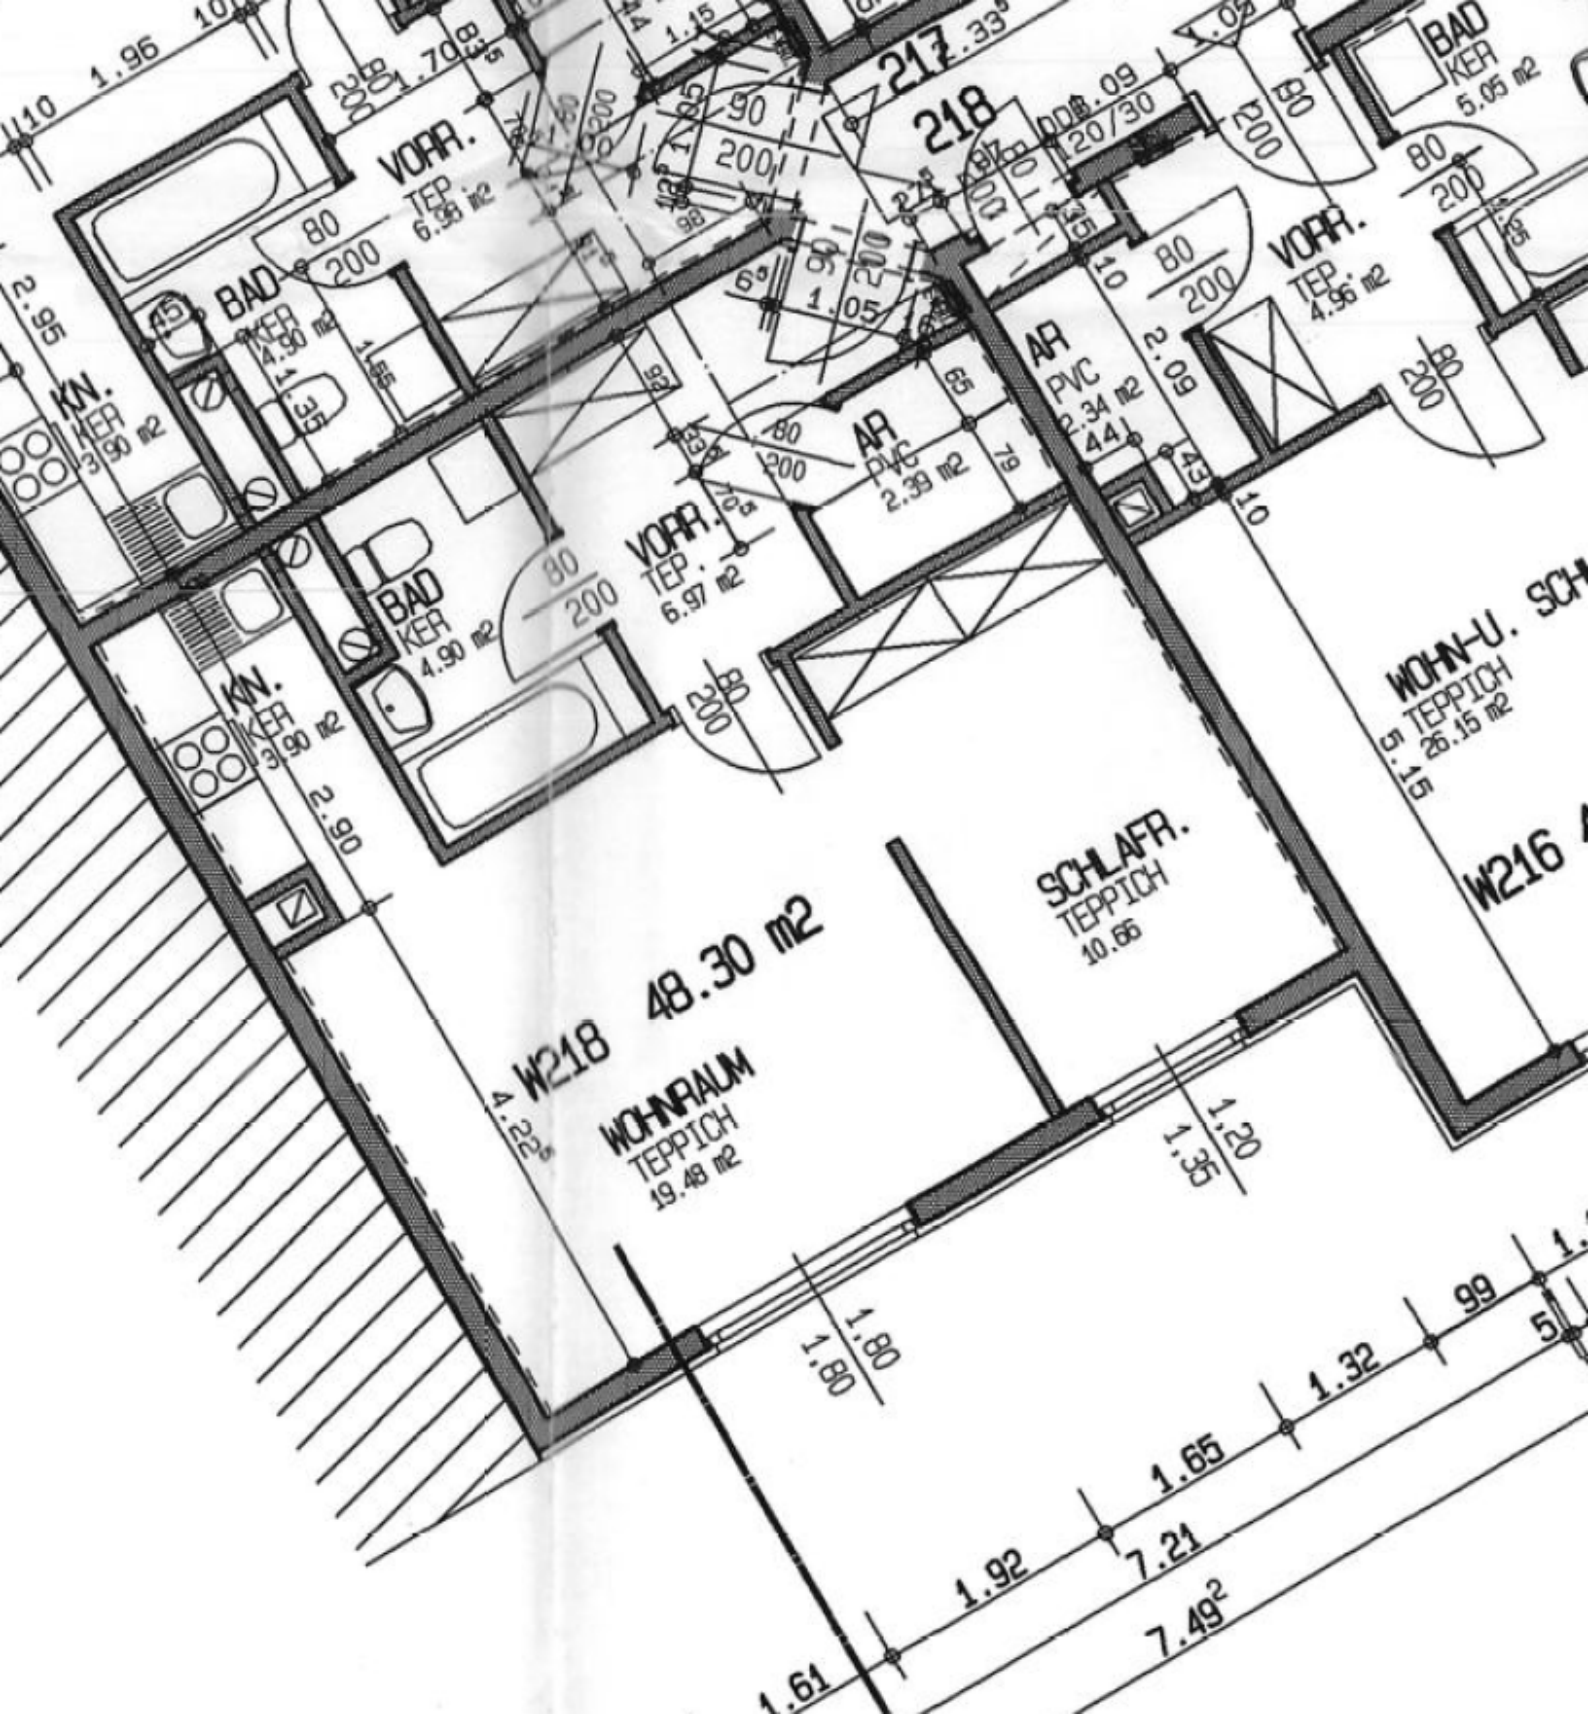

W52 42.17 m2
AR
PVC
2.84 m2
W50 42.17 m2
WOHN-U. SCHLAFR.
TEPPICH
26.15 m2
VORR.
TEP.
4.98 m2
KN.
KER.
3.09 m2
BAD
KER.
5.11 m2
AR
PVC
2.84 m2
BAD
2.54
5.77
4.60
3.67
1.45
3.55
1.50
2.50
4.20
1.90
1.99
2.00
1.20
1.35
1.32
1.14
1.22
1.05
1.25
80
200
90
70
60
10
40
50
75
30
20
78
79
46
43
49
54
51

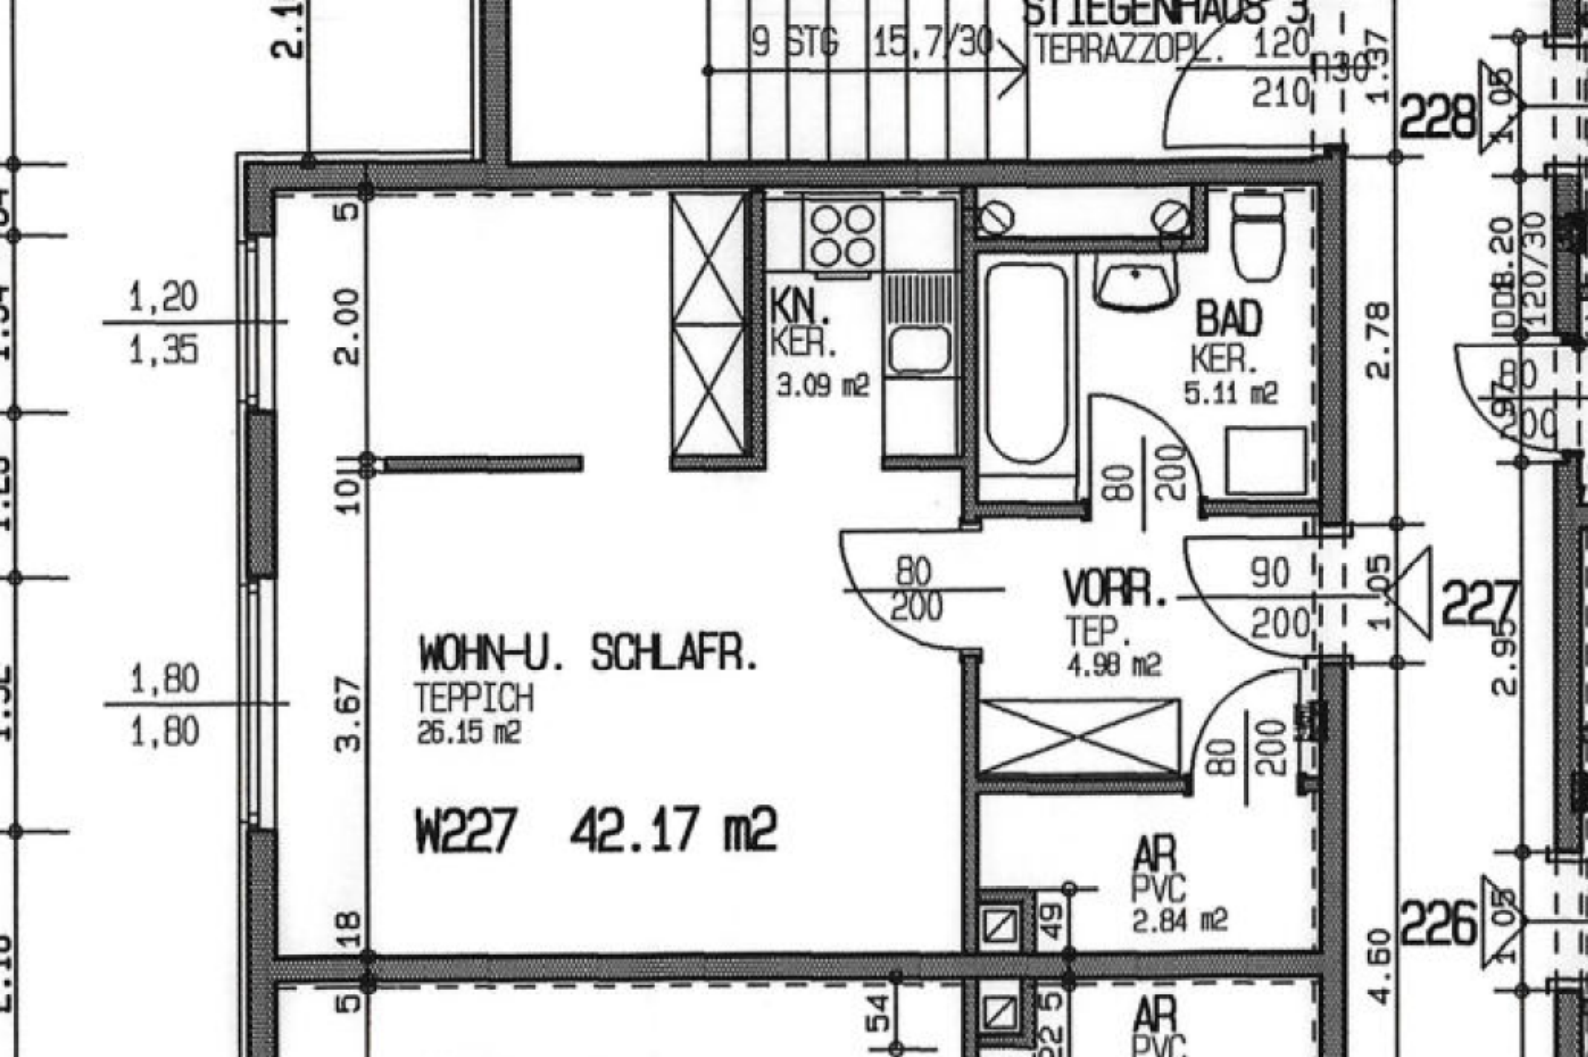

WOHN-U. SCHLAFR.
TEPPICH
26.15 m2
W57 42.17 m2
WOHN-U. SCHLAFR
TEPPICH
26.15 m2
W59 41.64 m2
VORR.
TEP.
4.96 m2
AR
PVC
2.84 m2
AR
PVC
2.34 m2
VORR.
4.96 m2
TEP.
KN.
KER
8.09 m2
BAD
KER
5.10 m2
BAD
KER
5.08 m2
BAD
KER
6.36 m2
ZIMMER
TEPPICH
13.86 m2
ELEKTR


18
5.82
18
84
1.32
75
1.32
80
1.32
1.14
1.20
1.35
1.20
1.35
1.20
1.35
1.20
WOHN-U. SCHLAFR.
TEPPICH
26.15 m2
5
W66 42.04 m2
KN.
KER.
3.09 m2
7.79
44
80
200
51
VORR
TEP.
4.86 m2
AR
PVC
2.85 m2
AR
PVC
2.35 m2
80
200
BAD
KER.
5.09 m2
80
200
90
200
5.31
1.05
2.54
DDB
120/30
66
4.60


5.77
1.14
1.32
1.32
1.32
3.67
2.00
WOHN-U. SCHLAFR.
TEPPICH
26.15 m2
W68 41.54 m2
KN.
KER.
3.09 m2
VORR.
TEP.
4.86 m2
BAD
KER.
5.08 m2
AR
PVC
2.85 m2
AR
PVC
2.35 m2
1.22
1.99
1.89
1.07
1.05
2.82
7.90
68
69
5.15
7.79
2.09
1.45


W213 42.13 m2
WOHN-U. SCHLAFR.
TEPPICH
26.15 m2
W211 42.13 m2
WOHN-U. SCHLAFR.
TEPPICH
26.15 m2
KN.
KER
3.09 m2
KN.
KER
3.09 m2
BAD
KER
5.10 m2
BAD
KER
5.10 m2
VORR.
TEP.
4.96 m2
VORR.
TEP.
AR
PVC
2.83 m2
AR
PVC
2.83 m2
AR
PVC
2.83 m2
213
214
2.16
1.25
1.80
1.80
1.20
1.35
1.20
3.67
3.67
2.00
2.00
1.45
5.15
4.60
5.30
1.99
1.90
1.09
1.22
2.49 m2
2.09

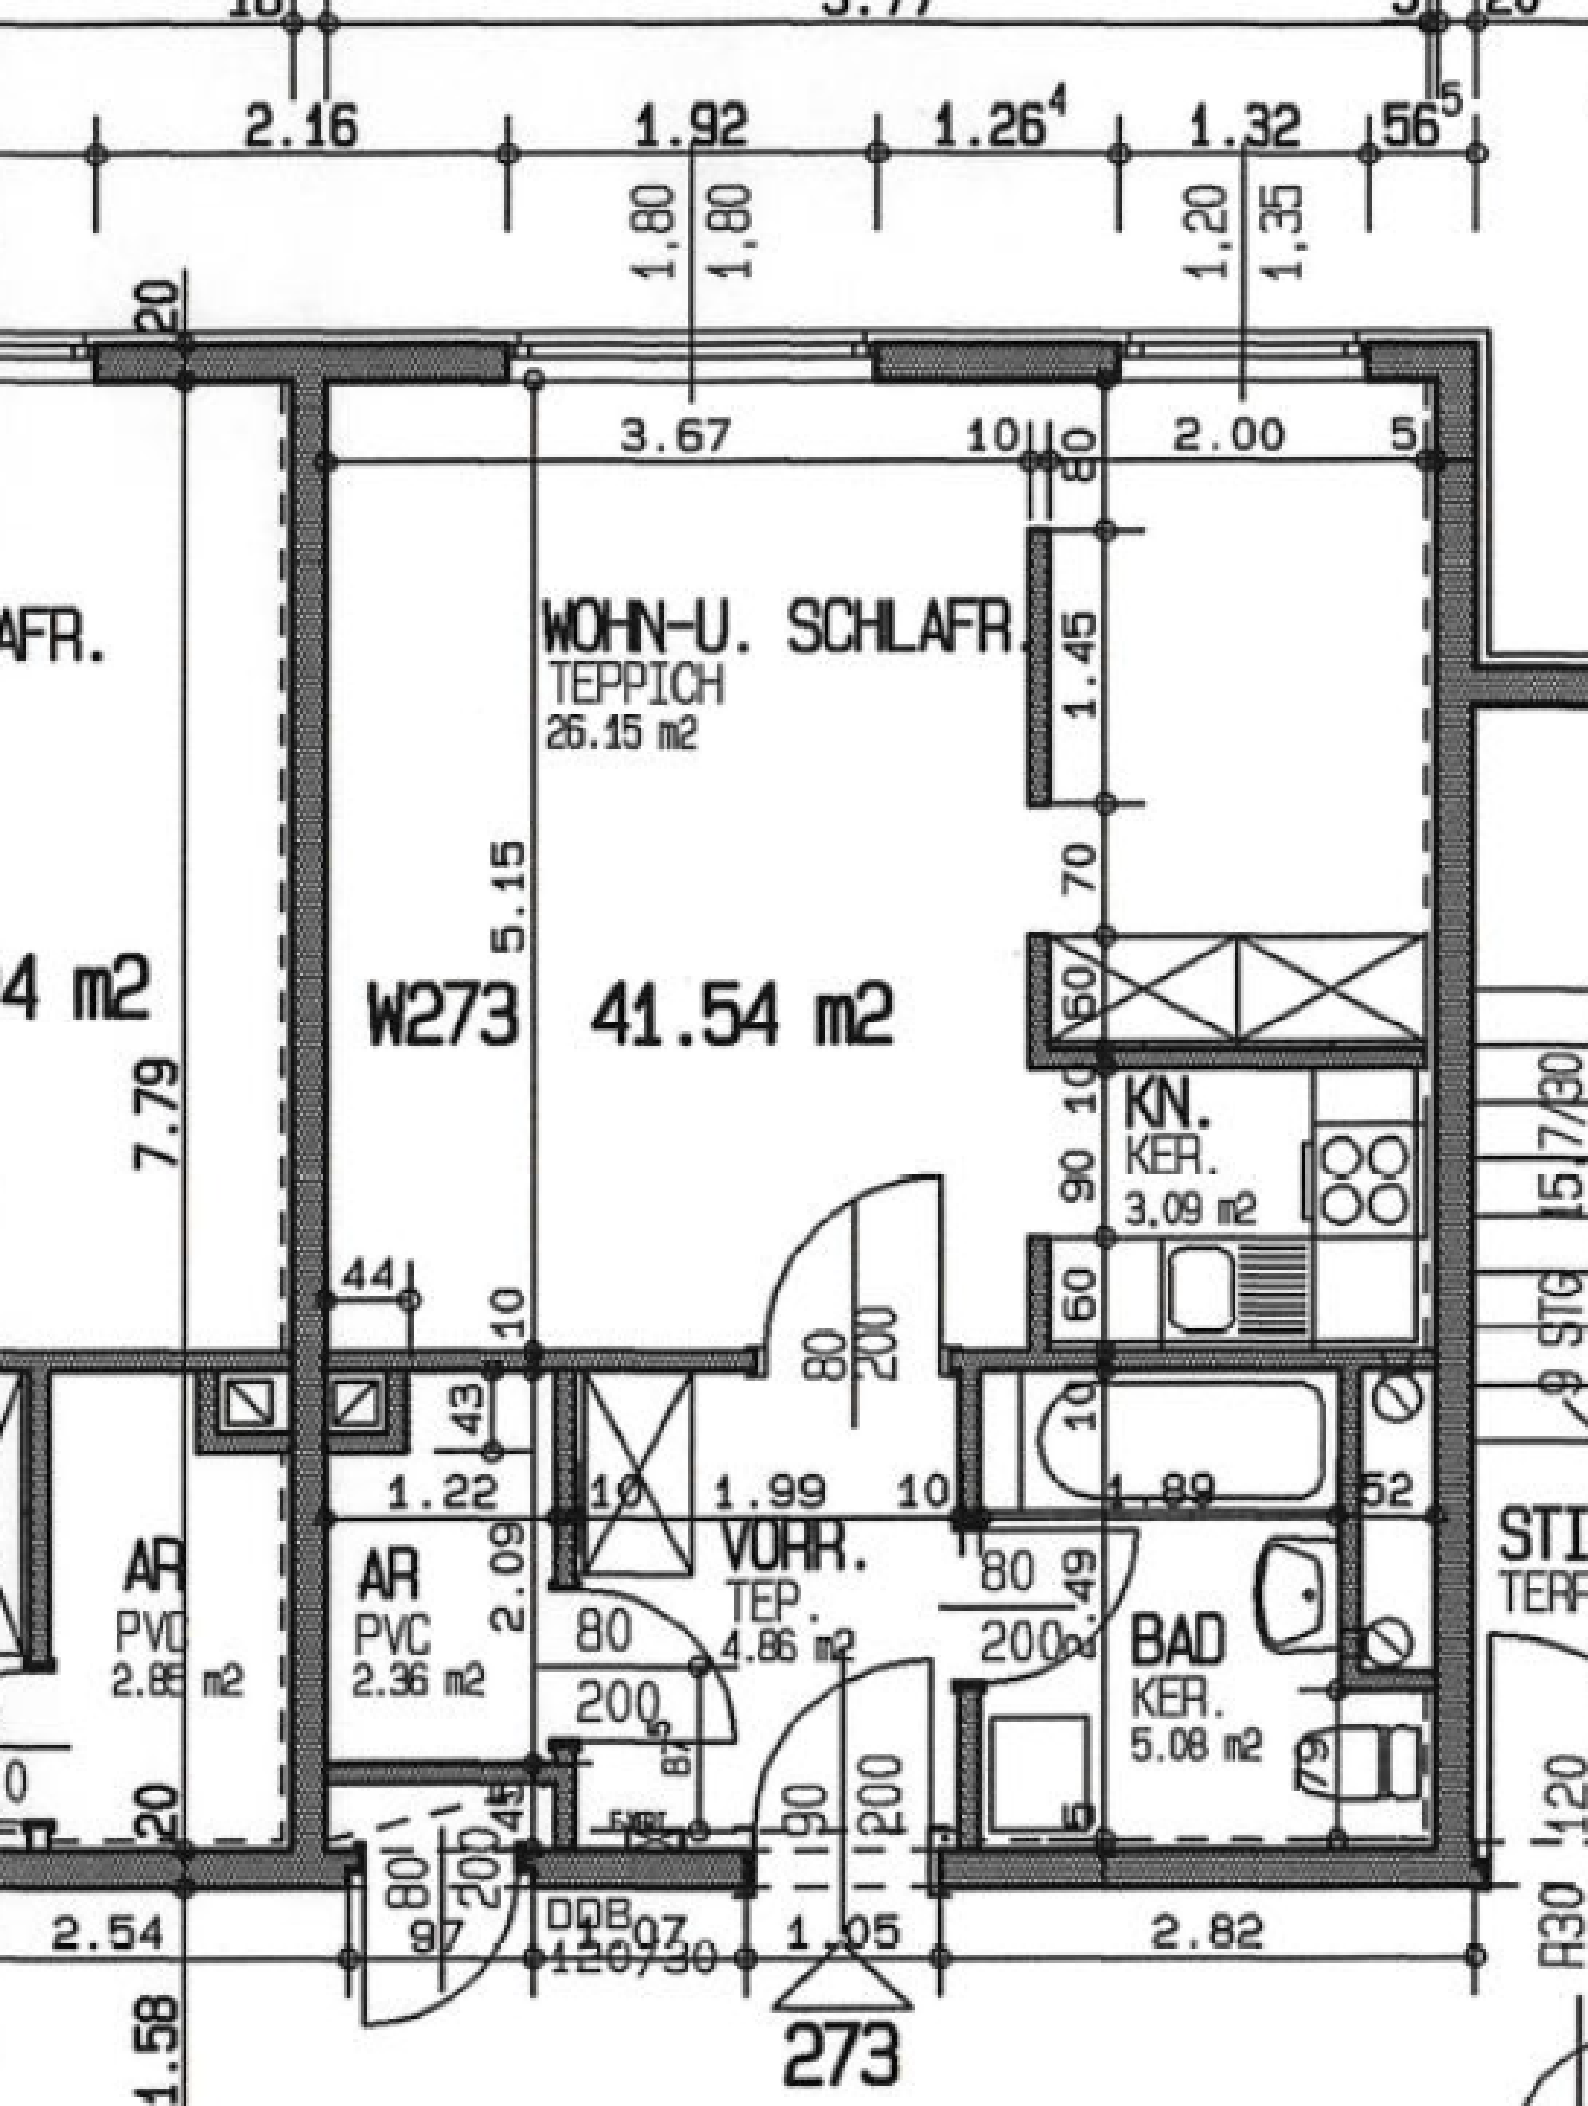

W218
48.30 m2
WOHNRAUM
TEPPICH
19.48 m2
SCHLAFR.
TEPPICH
10.66
W216
WOHN-U. SCH
TEPPICH
26.15 m2
KN.
KER
3.90 m2
BAD
KER
4.90 m2
VORR.
TEP.
6.97 m2
AR
PVC
2.39 m2
VORR.
TEP.
6.96 m2
BAD
KER
4.90 m2
KN.
KER
3.90 m2
217
218
AR
PVC
2.34 m2
VORR.
TEP.
4.96 m2
BAD
KER
5.05 m2
1.96
1.70
2.95
2.90
4.22
1.80
1.80
1.32
1.65
1.92
7.21
7.49
1.61


STIEGENHAUS 3
9 STG 15.7/30
TERRAZZOPL. 120
210
228
KN.
KER.
3.09 m2
BAD
KER.
5.11 m2
VORR.
TEP.
4.98 m2
227
WOHN-U. SCHLAFR.
TEPPICH
26.15 m2
W227 42.17 m2
AR
PVC
2.84 m2
226
AR
PVC
1,20
1,35
1,80
1,80
2.00
3.67
2.78
4.60
2.95
80
200
90
200
49
54

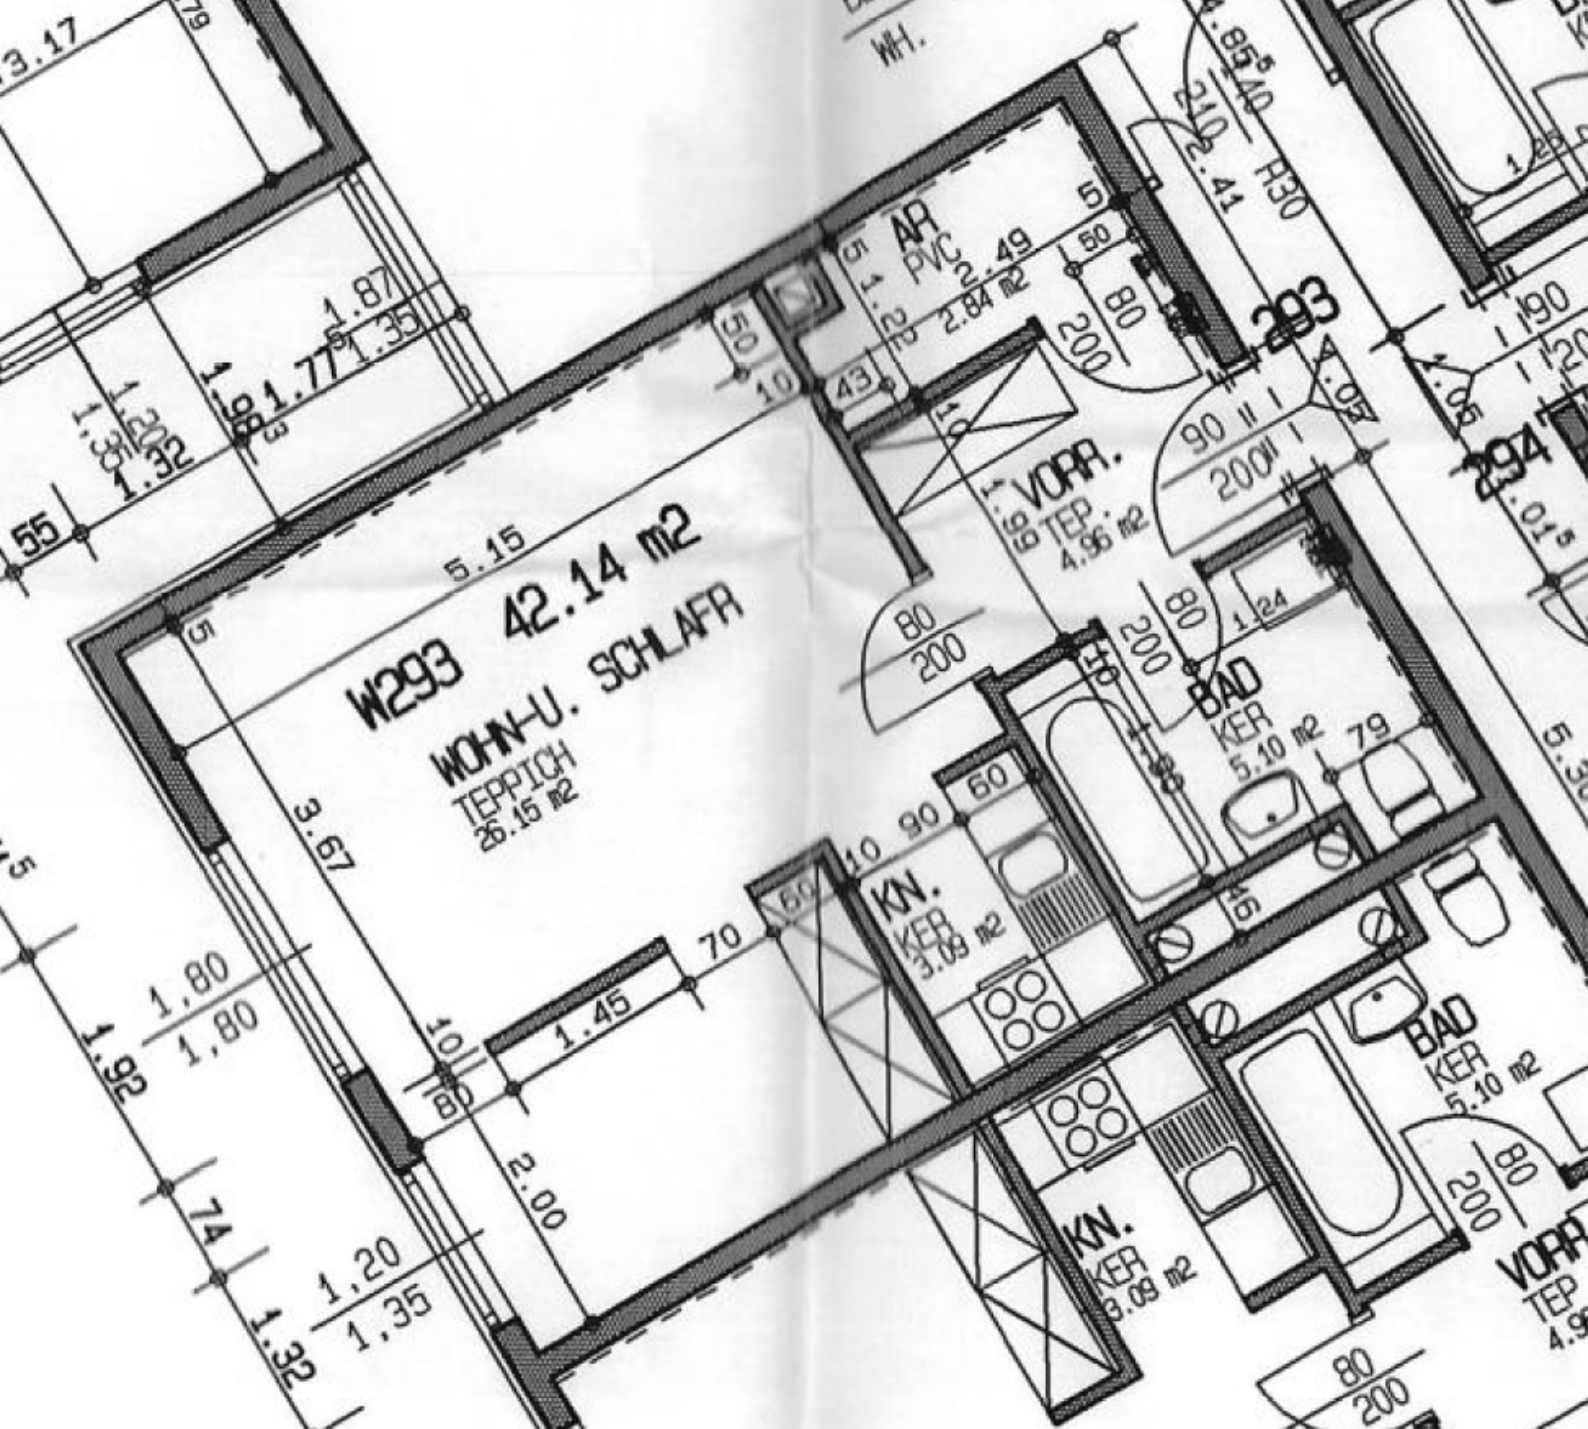

W229 42.14 m2
WOHN-U. SCHLAFR.
TEPPICH
26.15 m2
W231 42.14 m2
WOHN-U. SCHLAFR.
TEPPICH
26.15 m2
W233 42.11 m2
WOHN-U. SCHLAFR.
TEPPICH
26.15 m2
229
230
231
232
233
BAD
KER
VORR.
TEP.
KN.
KER
AR
PVC
WC
KER
WH.
5.82
17.97
18.23
5.30
2.90
4.58
2.16


W246 42.13 m2
WOHN-U. SCHLAFR.
TEPPICH
26.15 m2
W248 42.13 m2
WOHN-U. SCHLAFR.
TEPPICH
26.15 m2
W245
WOHN-U.
TEPPICH
26.15 m2
KN.
KER
3.09 m2
KN.
KER
3.09 m2
BAD
KER
5.10 m2
BAD
KER
5.10 m2
VORR.
TEP.
4.96 m2
AR
PVC
2.83 m2
AR
PVC
2.83 m2
246
247
KN.
KER
3.09 m2
VORR.
TEP.
4.96 m2
BAD
KER.
VORR.
TEPPICH
1.92
2.16
2.00
3.67
3.67
1.90
1.99
1.22
2.49 m2
4.60
5.30
3.79
1.05
1.07
2.54


W252 48.31 m2
WOHNRAUM
TEPPICH
19.48 m2
SCHLAFR.
TEPPICH
10.66 m2
W250
WOHN-U. SCHLAF
TEPPICH
26.15 m2
BAD
KER
4.90 m2
KN.
KER
3.89 m2
VORR.
TEP
6.98 m2
AR
PVC
2.38 m2
4.61
4.22
2.50
2.42
1.80
1.80
1.70
1.96
1.10
1.30
2.95
1.60


2.16
1.92
1.26
1.32
1.80
1.80
1.20
1.35
3.67
2.00
WOHN-U. SCHLAFR.
TEPPICH
26.15 m2
W273 41.54 m2
KN.
KER.
3.09 m2
VORR.
TEP.
4.86 m2
BAD
KER.
5.08 m2
AR
PVC
2.36 m2
1.22
1.99
1.89
2.54
2.82
7.79
5.15
273


WOHN-U. SCHLAFR.
TEPPICH
34.46 m2
W276
49.71 m2
WOHN-U. SCHLAFR.
TEPPICH
26.15 m2
W278
41.64 m2
AR.
PVC
2.38 m2
AR
PVC
2.34 m2
VORR.
TEPPICH
4.37 m2
BAD
KER.
5.08 m2
KN.
KER.
3.82 m2
GANG
TERRAZZOPL.
131.36 m2
AUFZUG
13 PERS
1000 K
W293
275
276
DDB
1120/30


W293 42.14 m2
WOHN-U. SCHLAFR
TEPPICH
26.15 m2
293
294
AR
PVC
2.49
2.84 m2
VORR.
TEP
4.96 m2
BAD
KER
5.10 m2
KN.
KER
3.09 m2
WH.
H30
5.15
3.67
2.00
1.45
1.80
1.92
1.77
1.87
1.35
1.32
1.20
1.24
2.41
4.05
4.07
4.01