


ERDGESCHOSS M 1:100

BRUTTOGRUNDFLÄCHE A=423.0 m²
NUTZFLÄCHE A=298.67 m²

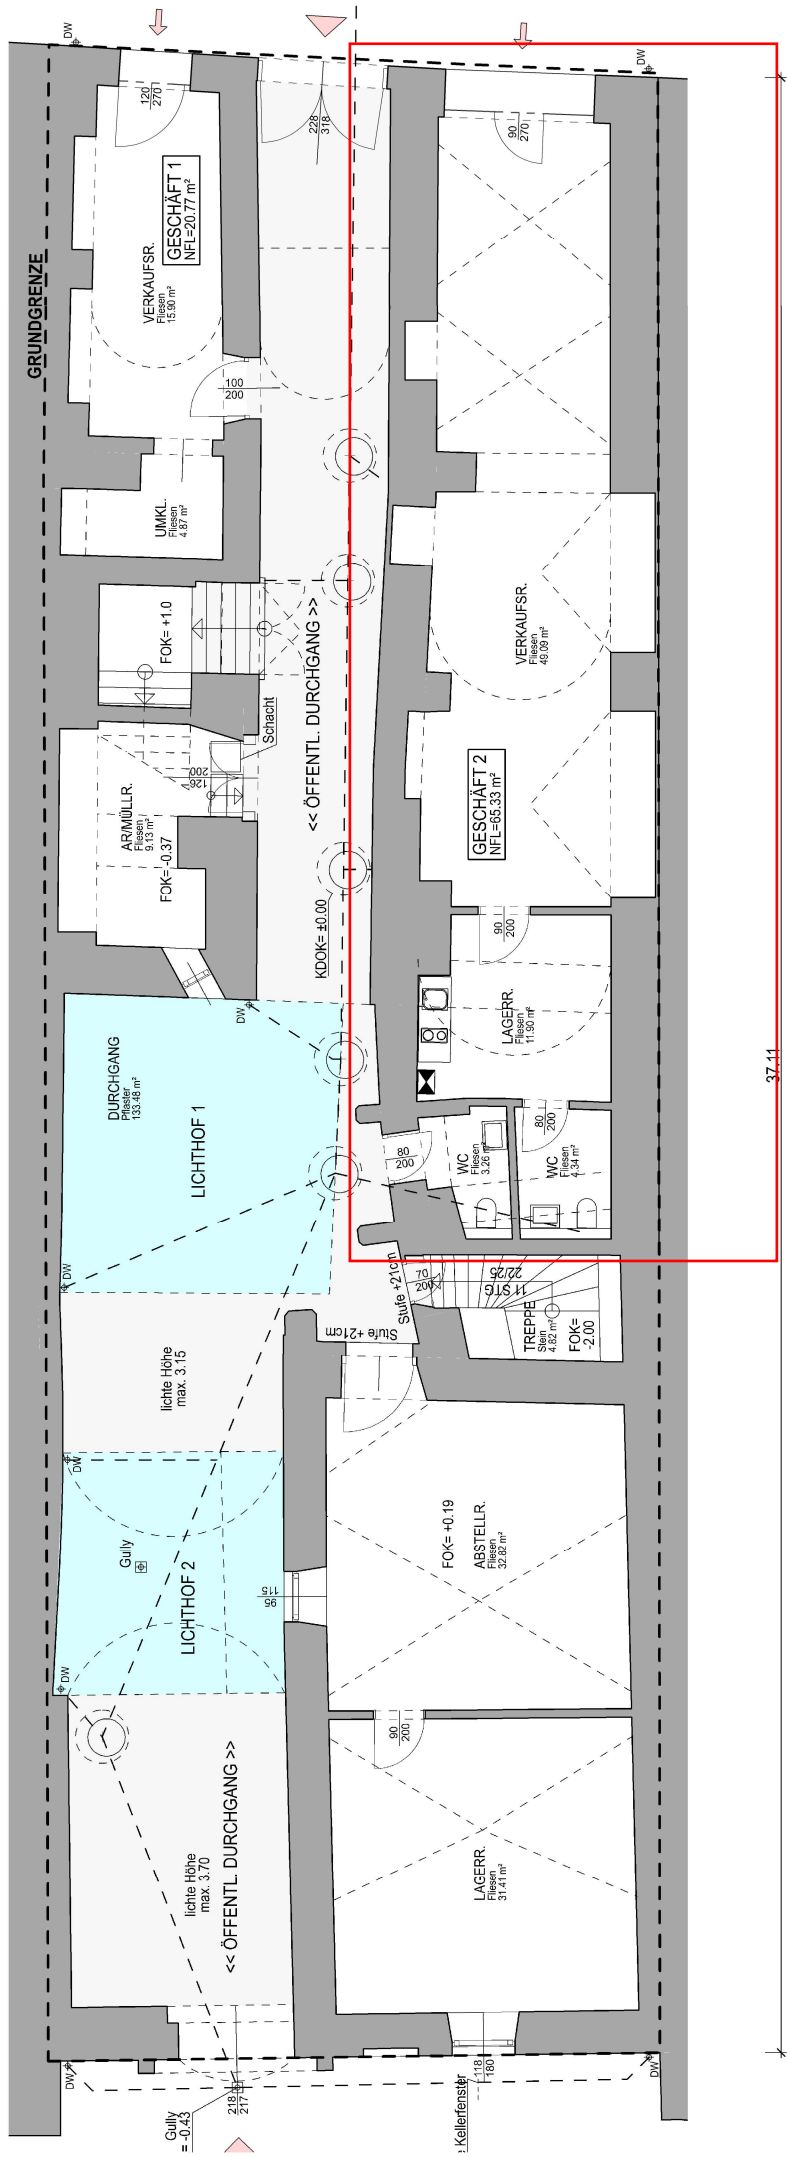