



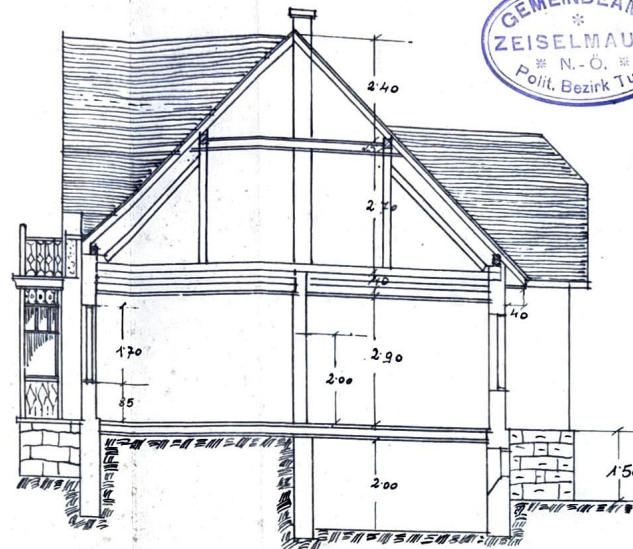

zur Erbauung eines Wohnhauses in Zeiselmauer

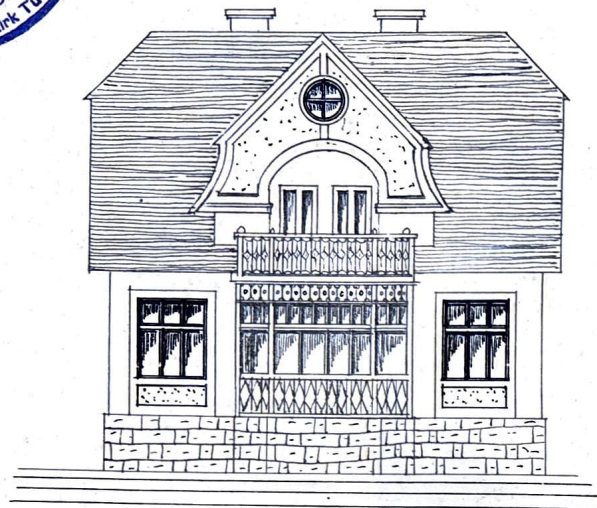


Situation
1:500.


Ansicht.

Maßstab 1:100


Schnitt.

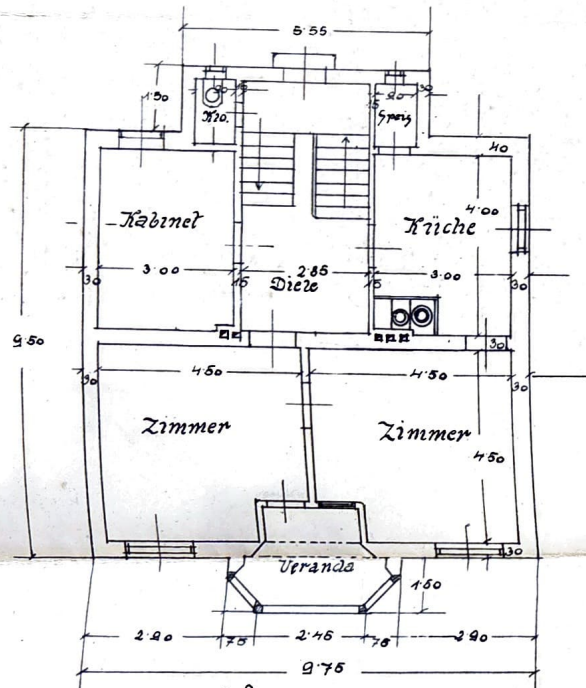

Erdgeschoss.

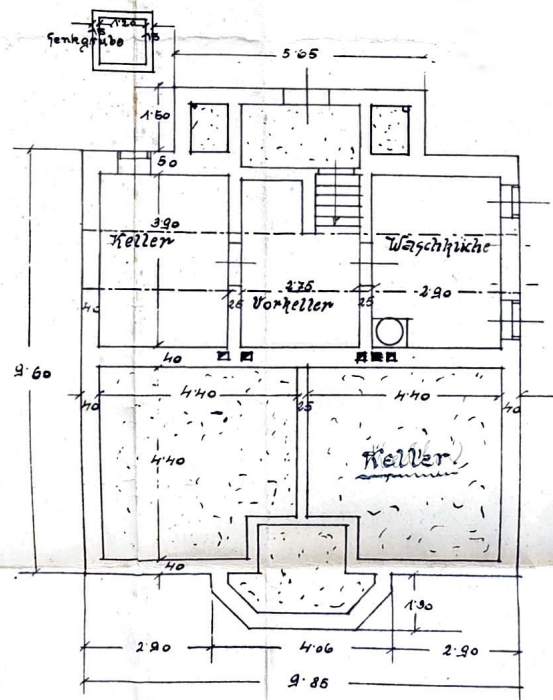

1. Stock.

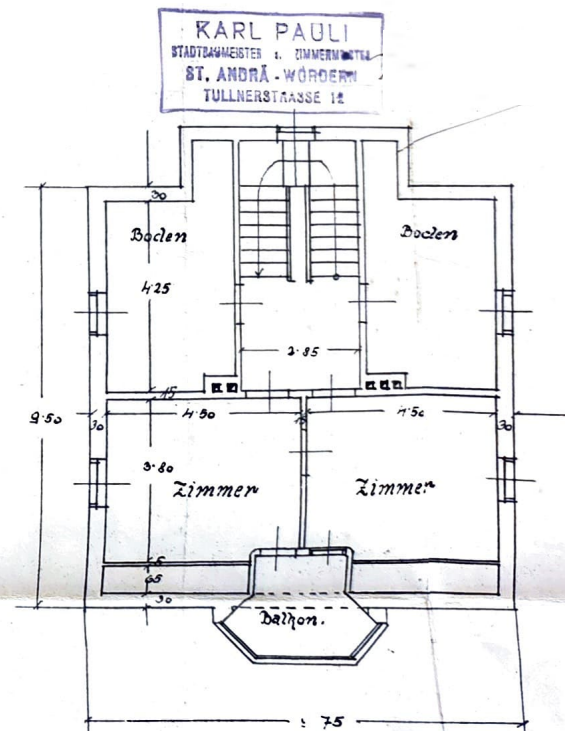

2. Stock.