

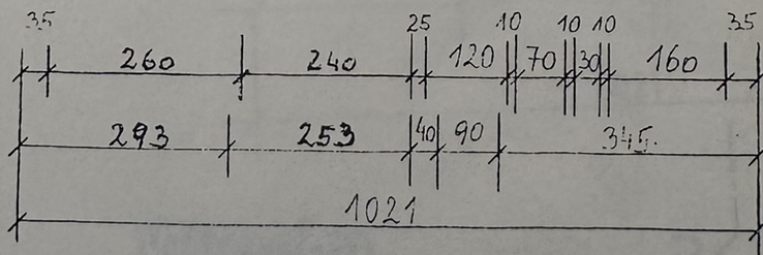


3

KELLER GESCHOSS
 M 1:100

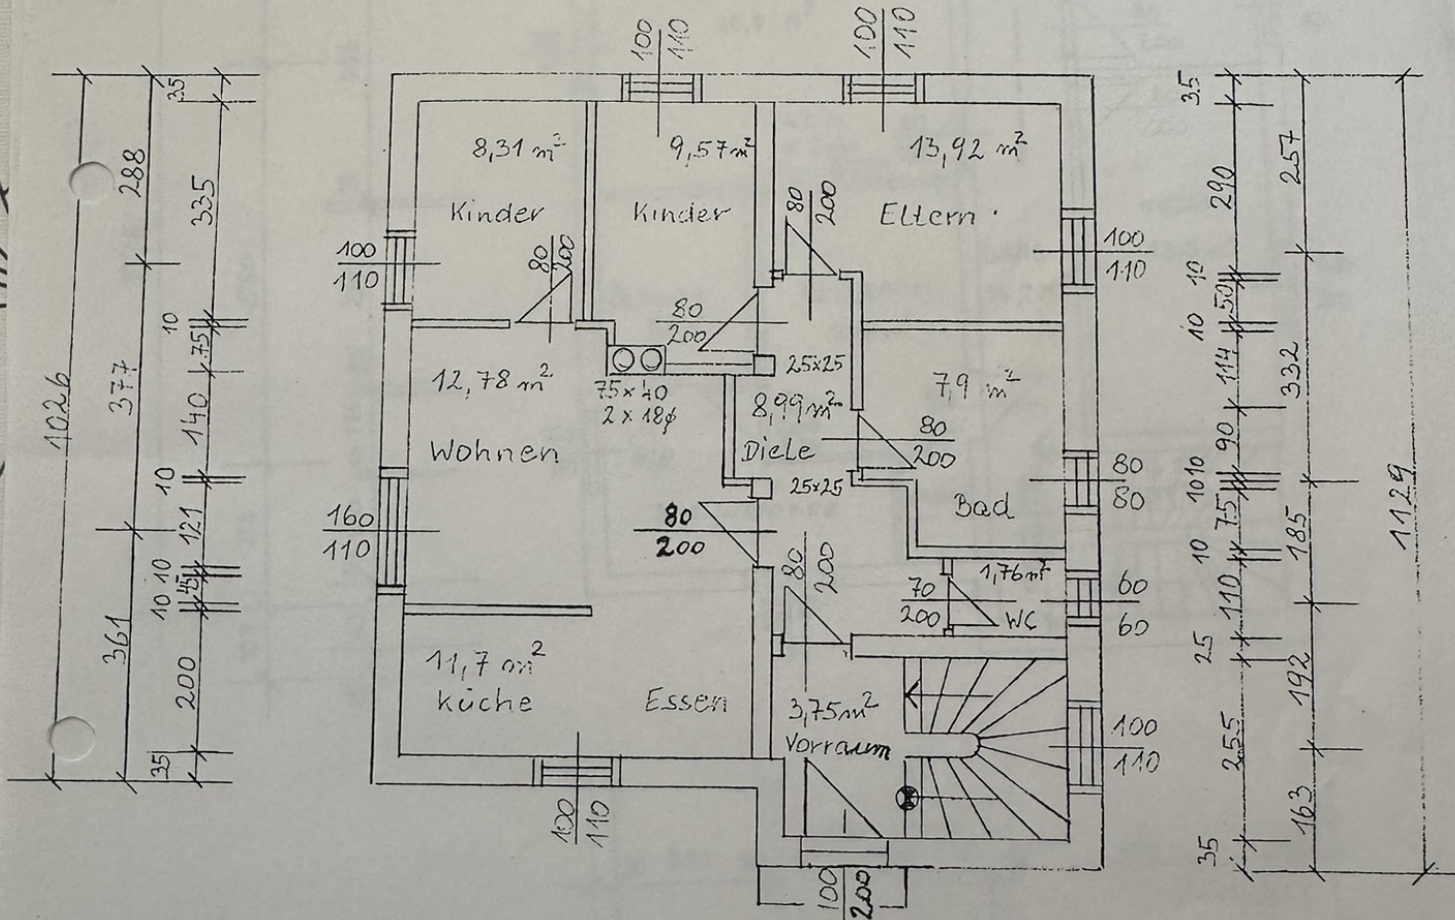

ERDGESCHOSS
M 1:100

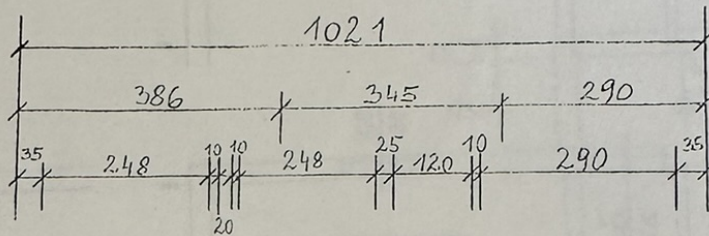