P0747_20030203_S_19

FLÄCHENWIDMUNGS - UND BEBAUUNGSPLAN

PLANDOKUMENT 7412

Genehmigt mit Beschluß des Gemeinderates v. 06.03.2003 Pr.Zl. 543GSV/03

Erhältlich in der Mag.Abt. 21A
1082 - Wien, Rathausstr. 14-16
I.Stock, Zi. 11

Preis: Euro 4,00

MAGISTRAT DER STADT WIEN

MAGISTRATSABTEILUNG 21A

STADTTEILPLANUNG UND FLÄCHENNUTZUNG

INNEN - WEST

Wien, am 07.01.2003

DER ABTEILUNGSLEITER

2
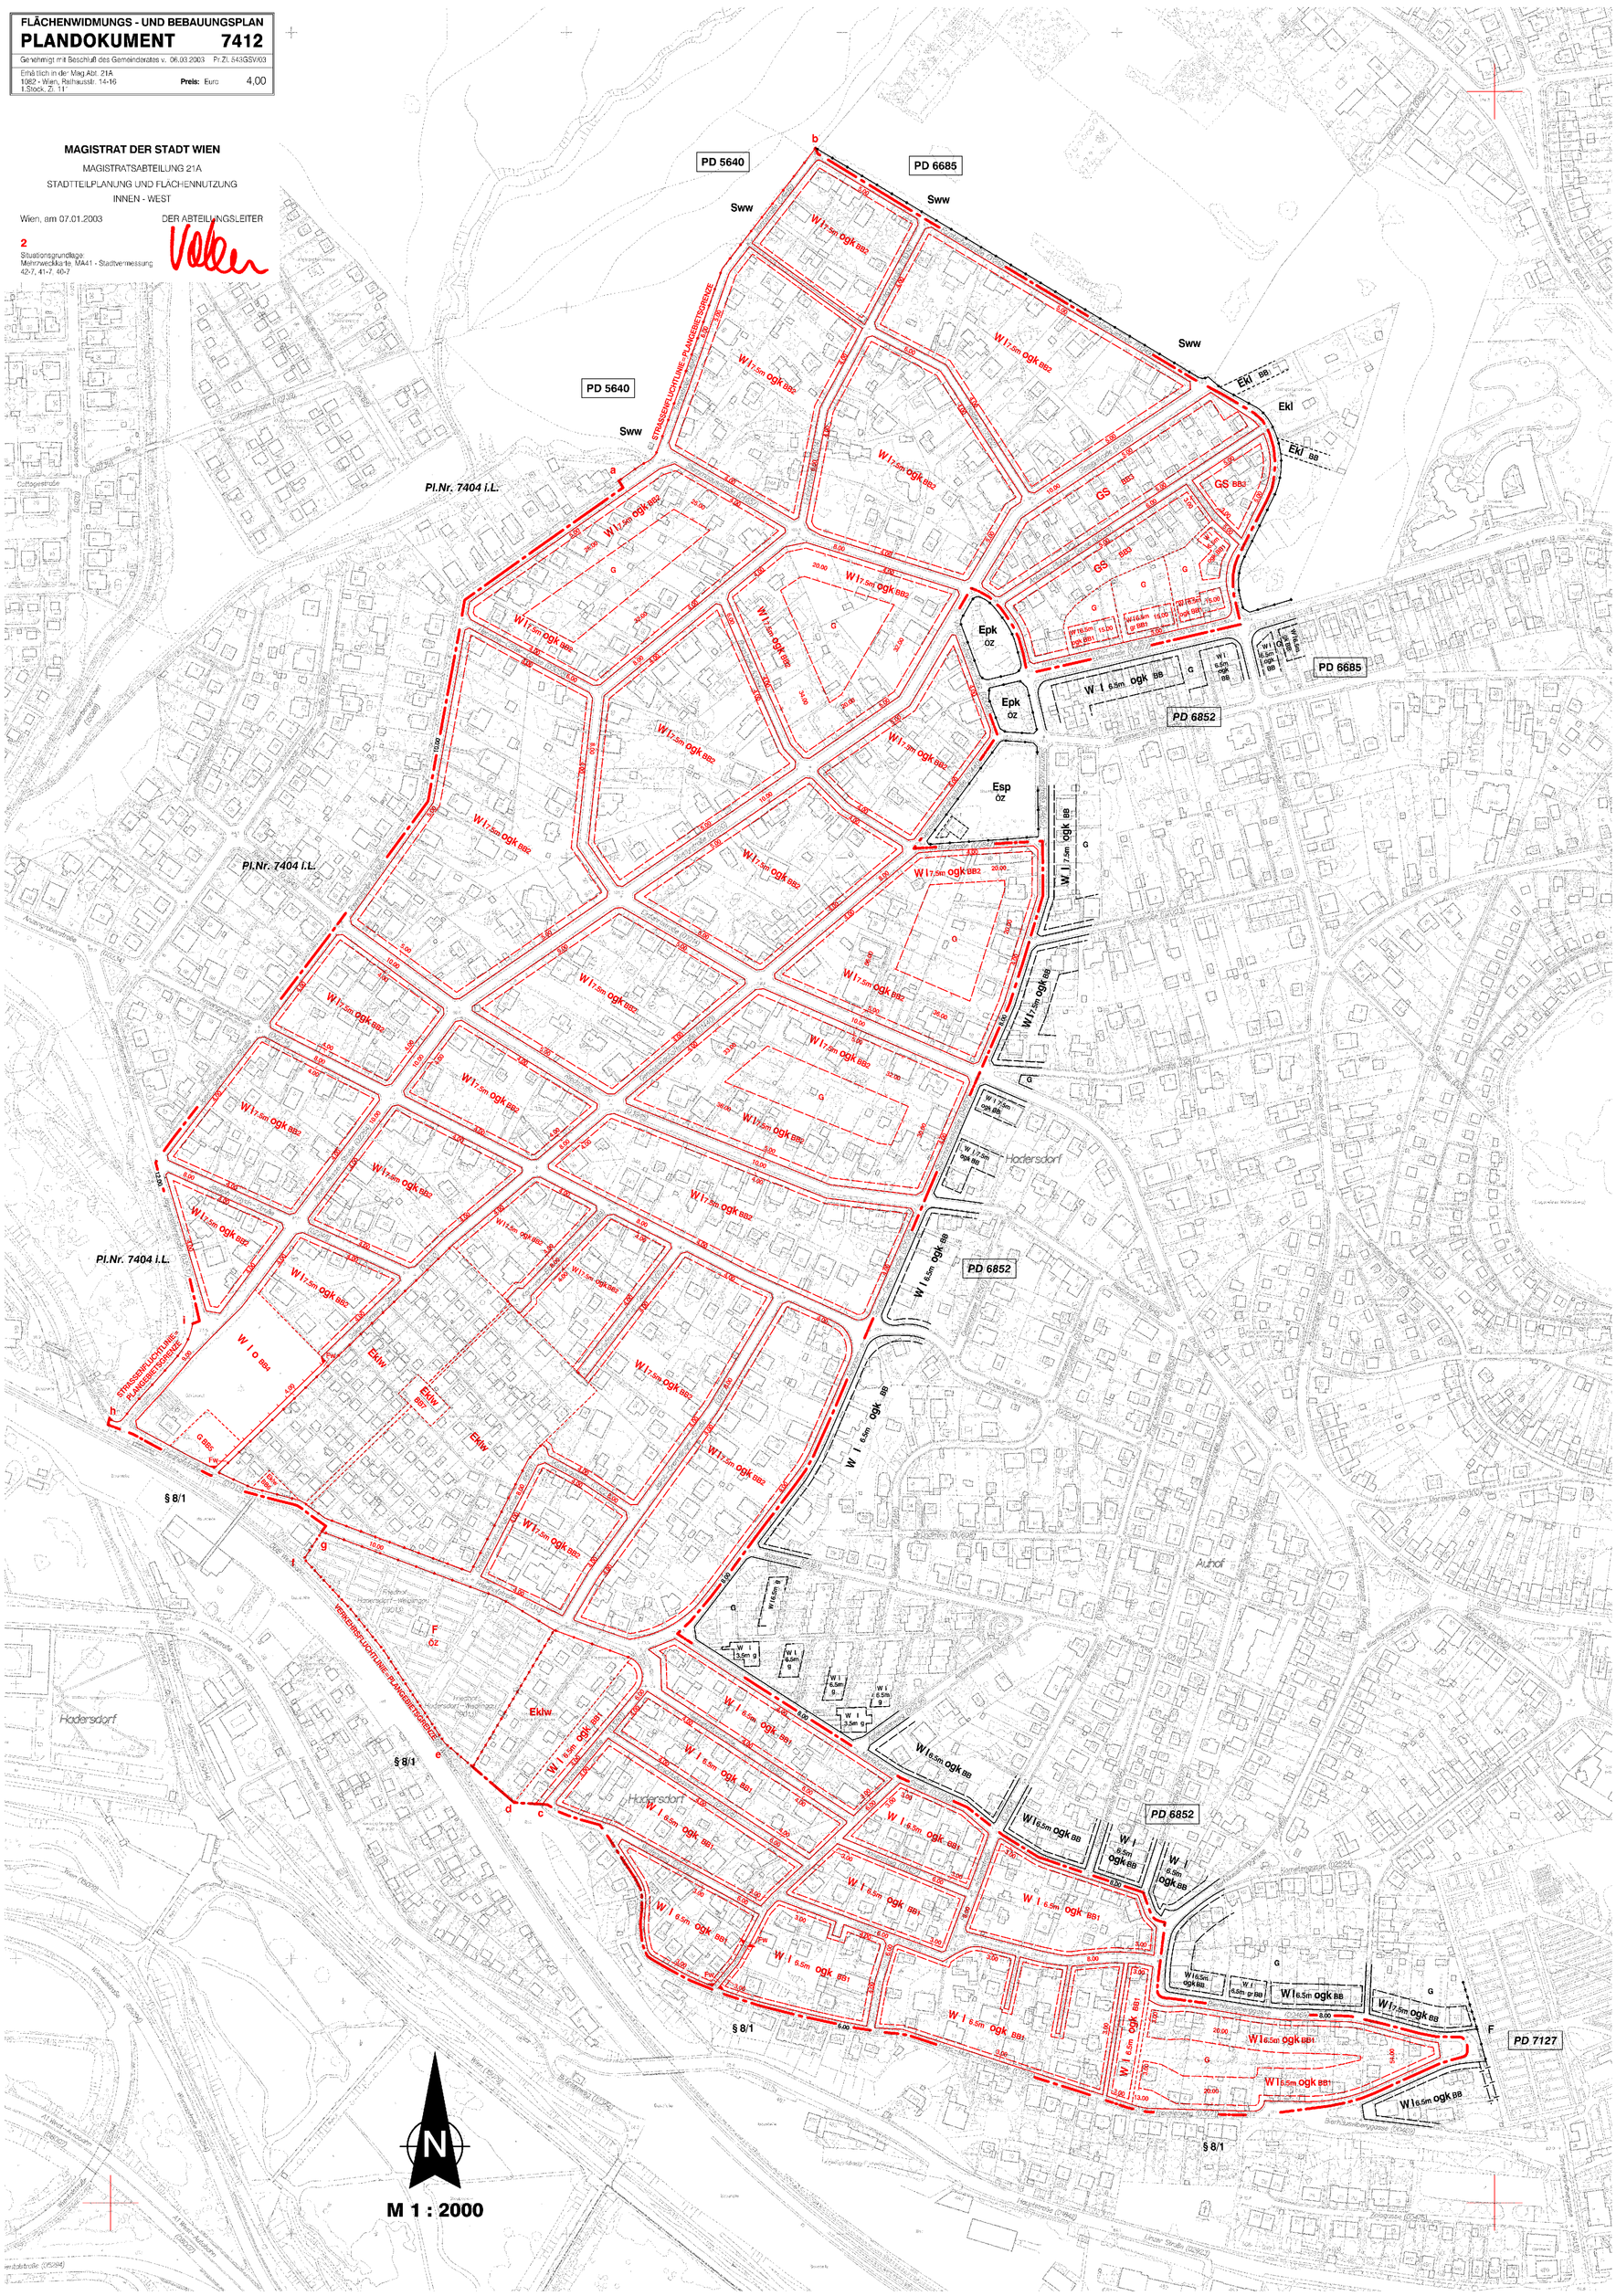
Situationsgrundlage
Mehrzweckkarte MA41 - Stadtvermessung
42-7, 41-7, 40-7