


K.P. 356, Wald, E.Z. 370,

Gemeinde Wien

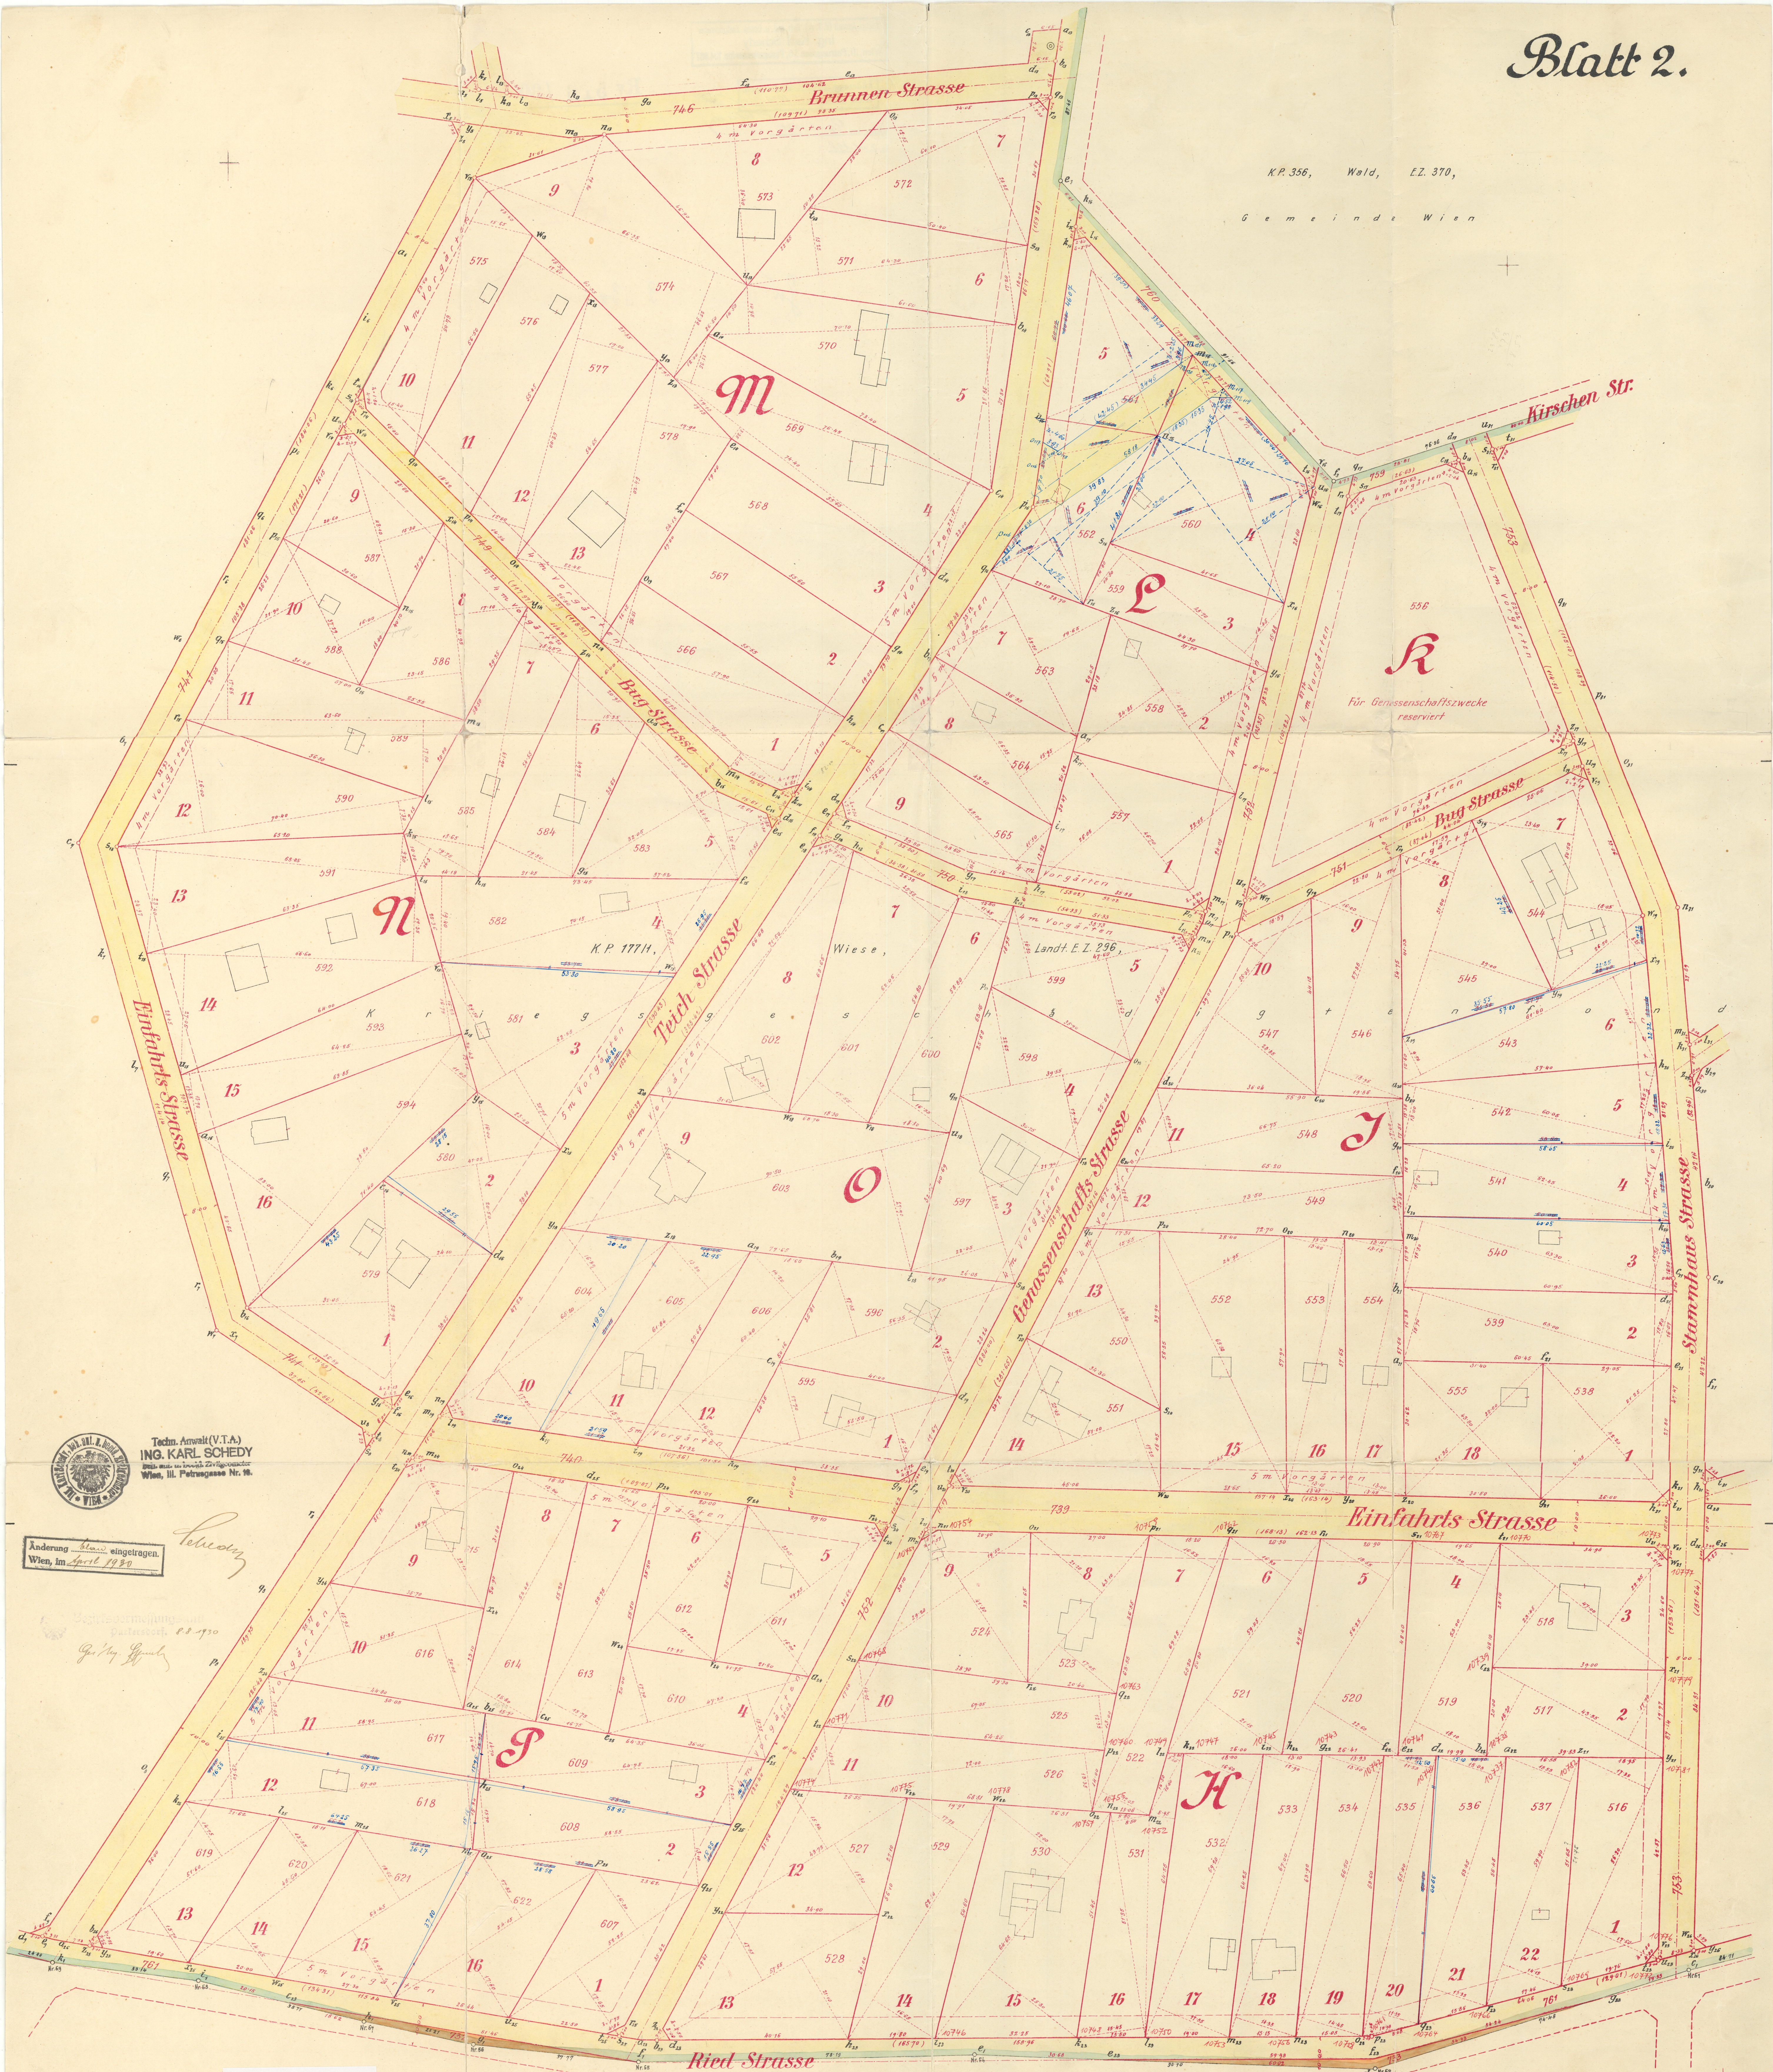

Techn. Anwalt (V.T.A.)
ING. KARL SCHEDY
geb. am 10. April 1870
Wien, II. Pölgasse Nr. 16.

Änderung... eingetragen.
Wien, im April 1920.



MERGE_01_01204_19
30.00003_A_40_42_P
0003

K.P. 34/11,

Wiese,

E.Z. 7,

Dr. Otto Parnegg

10737 - 10742, TV
Punktberechnung und Transformation
(von Block H) Flächentabelle