



Situationsplan zum Hause Herrn Alois Höller in St. Valentin.

Masse – 1:1000

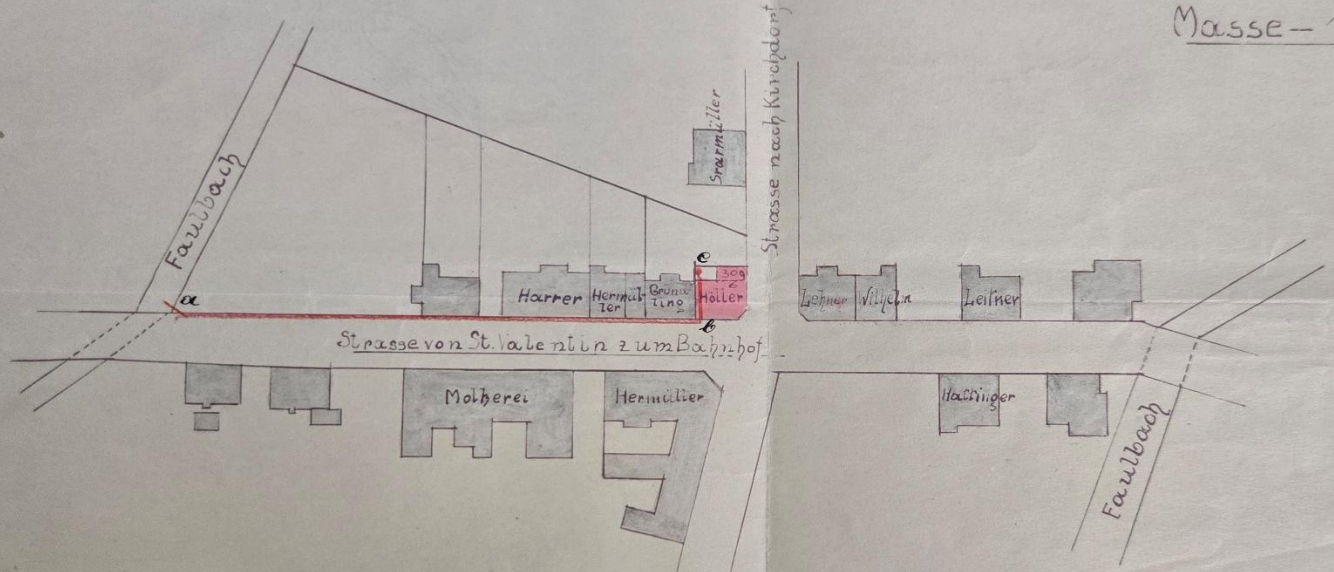

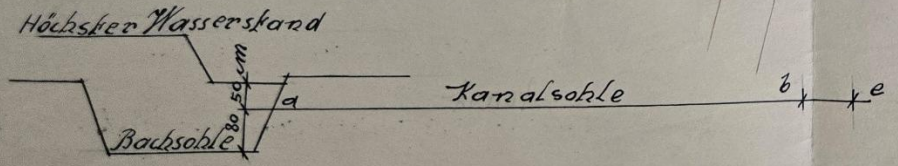

a-b= 115 m lg 115 cm Gefälle
b-e= 12 m lg 12 cm "
1% Gefälle vom Faulbach bis Kläranlage

St. Valentin, im März 1928


4.) Arbeitsamt Amstetten

Plan zum Baue eines Wohn-u. Geschäftshauses in St. Valentin auf der Grundparzelle No. 3 für Herrn Alois Höller.


Ansicht (Bahnhofstrasse)



Ansicht (Braue Berdtäle)

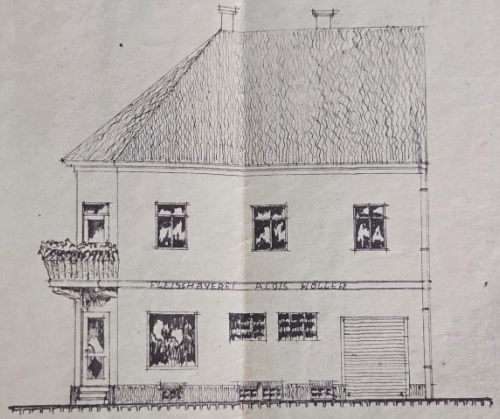

Schnitt A-B

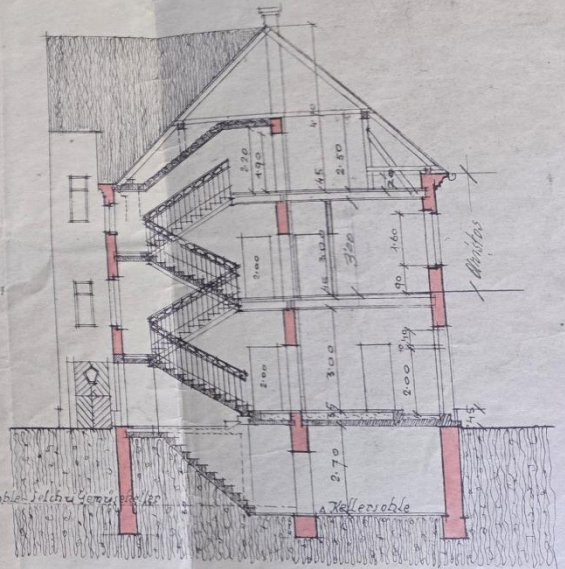

St. Valentin im März 1928

Plan zum Bau
auf der Grun


Ansicht (Bahnhofstrasse)



St. Valentin im März 1928

Bau eines Wohn-u. Geschäftshauses i
Grundparzelle Nr. 3/6 für Herrn Alois


Ansicht (Strasse Berdizka)

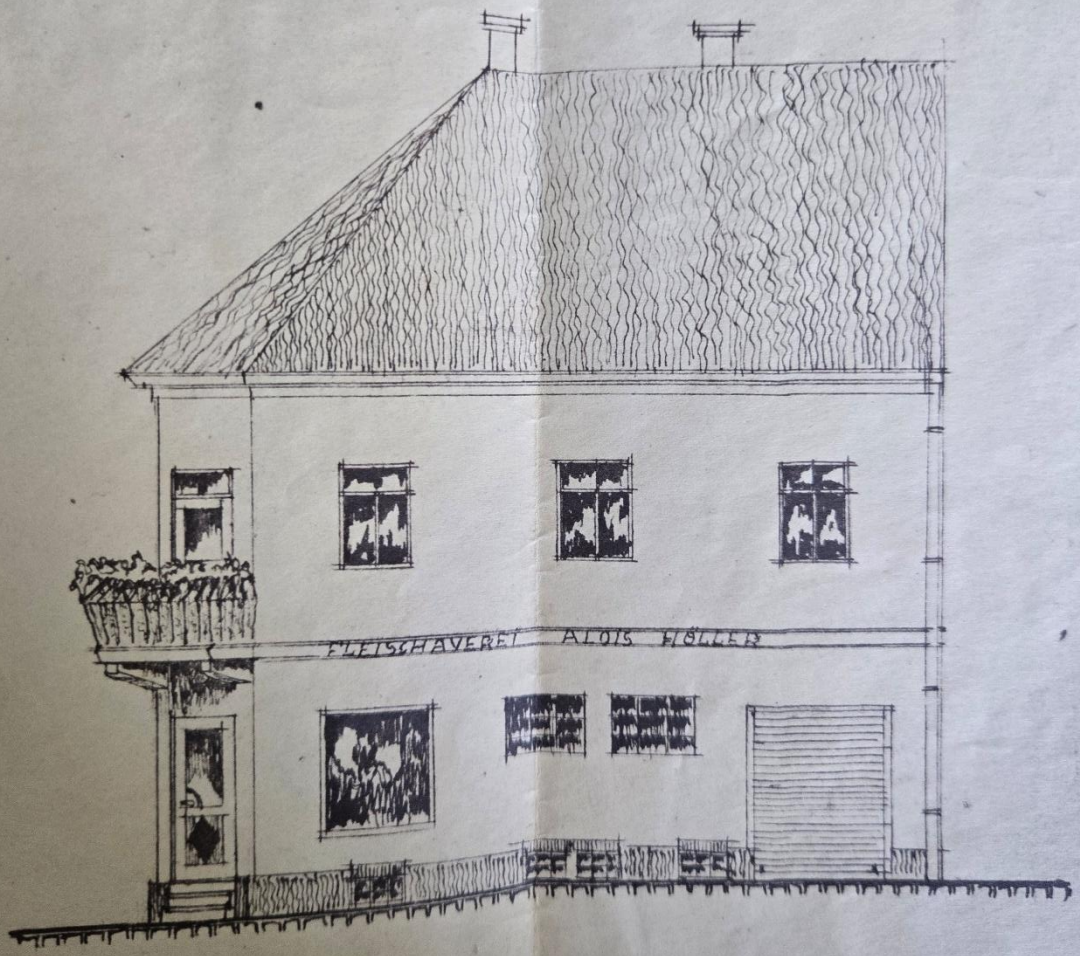

A

...n St. Valentin
= Hötter.

Schnitt A-B

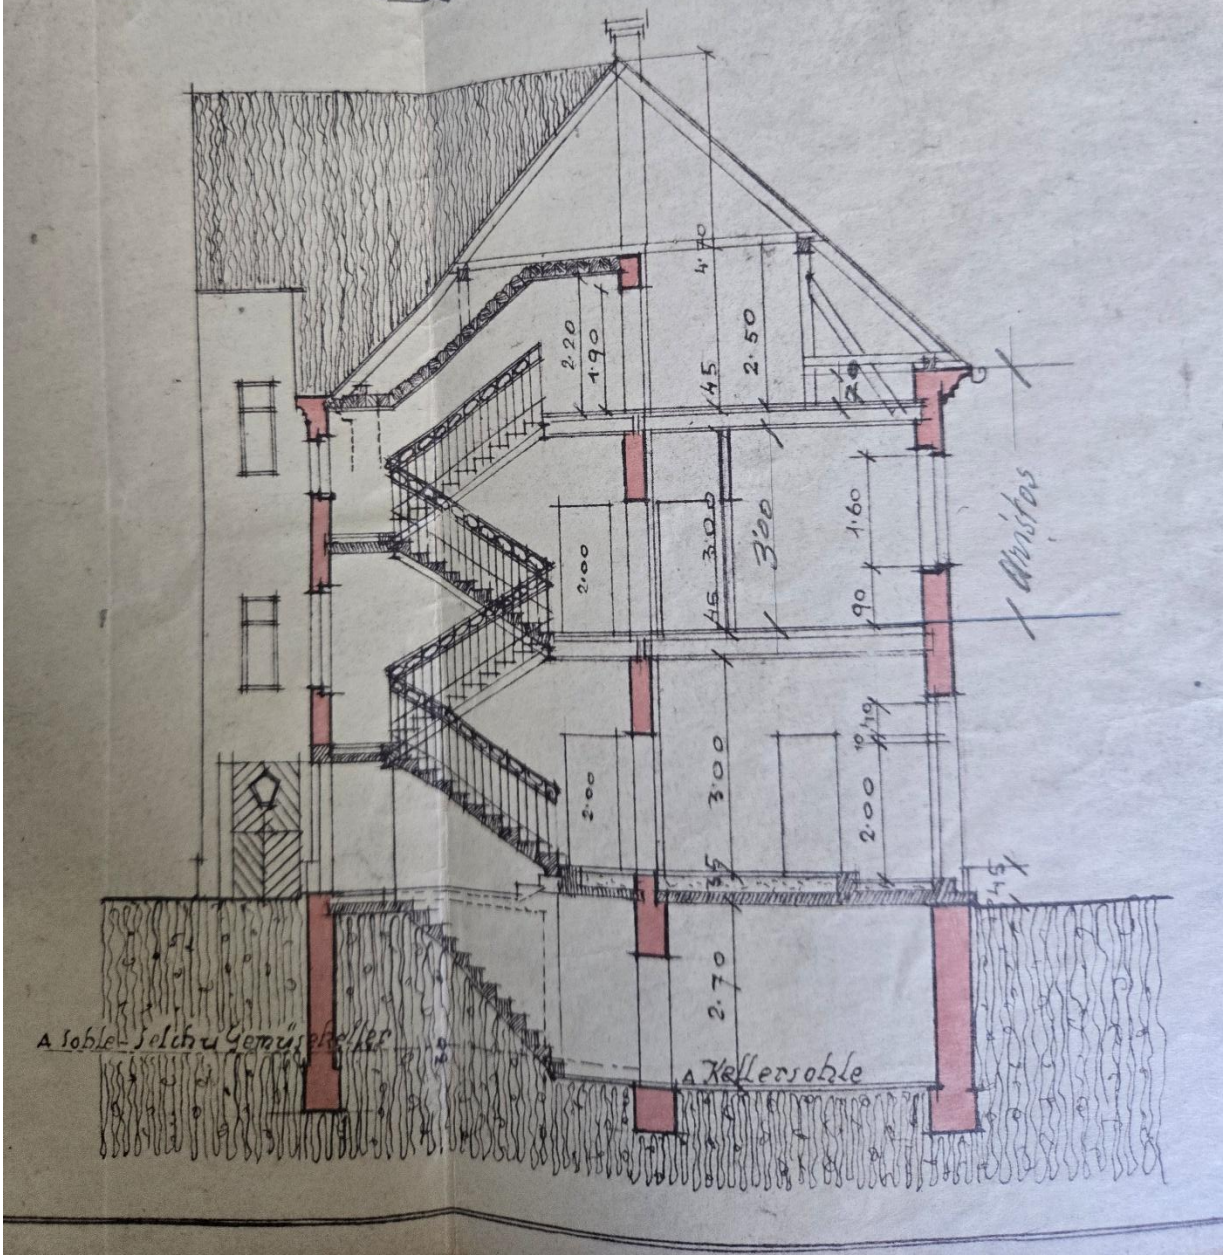

Bezirkshauptmannschaft Amstetten.

Hierauf bezieht sich die h.ä. Entscheidung

vom 17.Mai 1928, Z. 744/1 B

Der Hofrat:

Willfort.


Für die Richtigkeit
der Ausfertigung:



Valentin

er


Kellergrundriss.

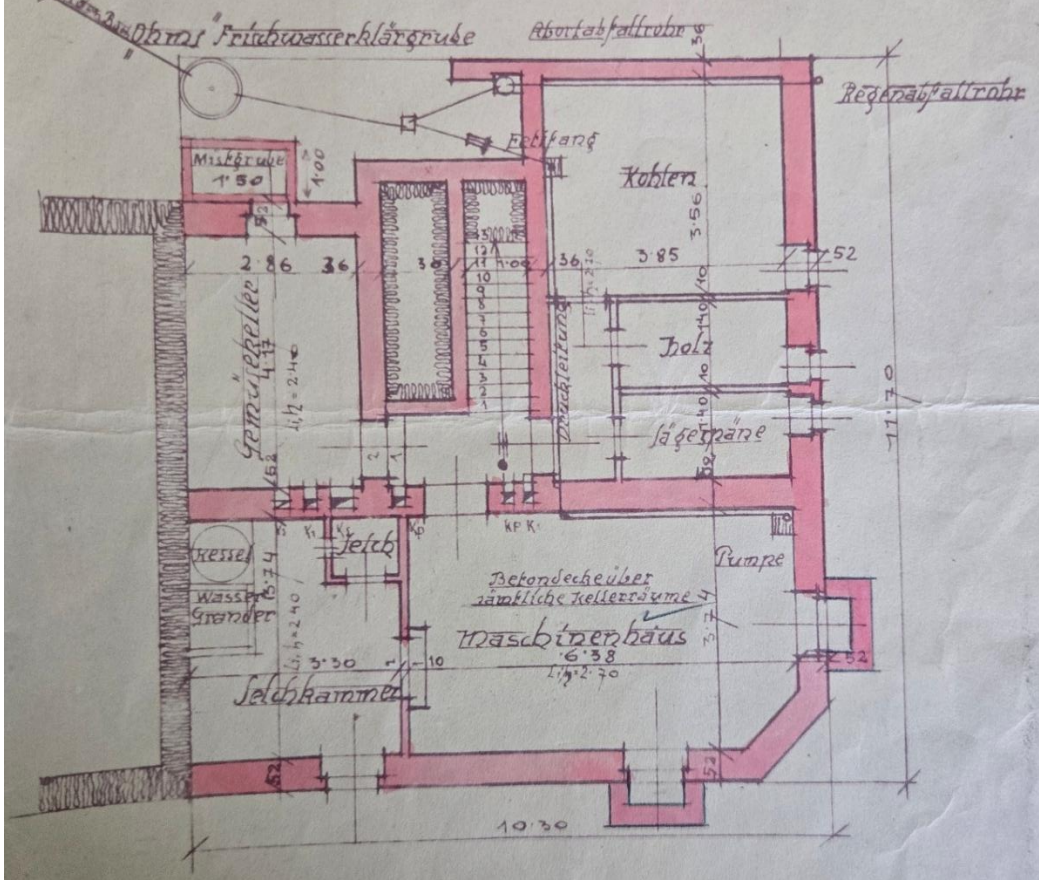

Alois Höller

A. Nussbaumer


Maurermeister

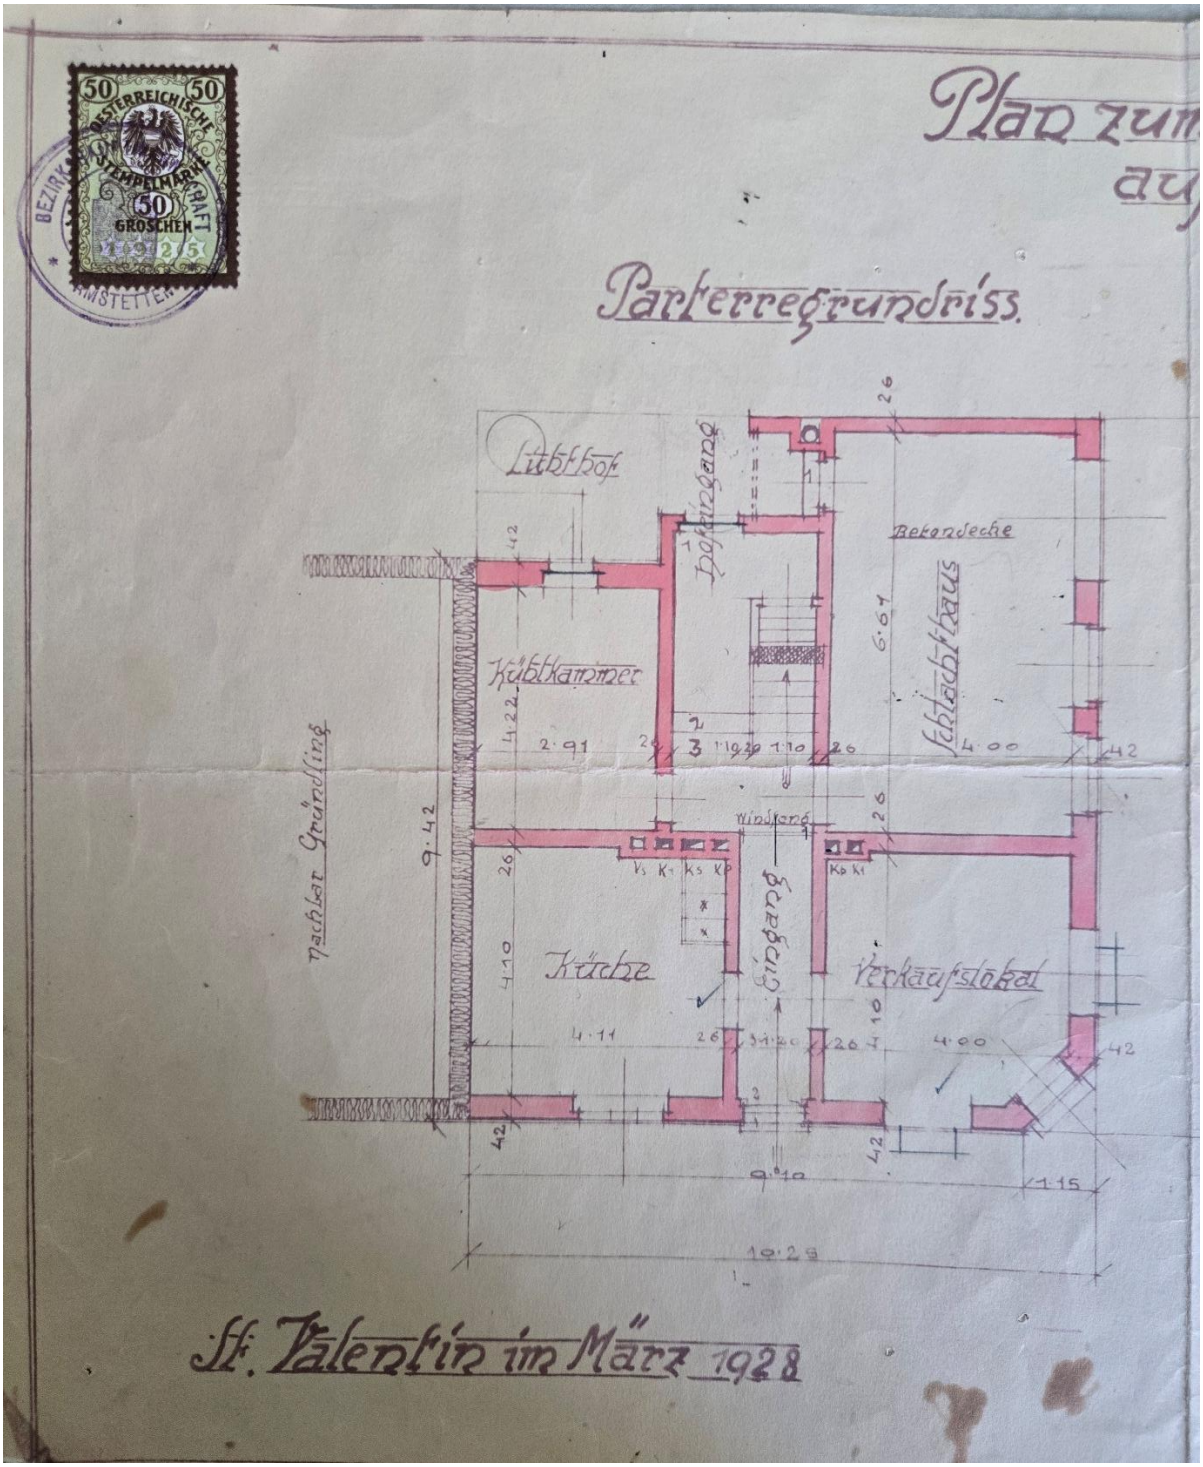
Plan zum
auf
Parterregrundriss.
Lüftschacht
Lüftkammer
Kühlkammer
Backofen
Betondecke
Schlachthaus
Nachbar Grundstück
Windfang
Eingang
Küche
Verkaufslokal
St. Valentin im März 1928

Bau eines Wohn u. Geschäftshauses in
der Grundparzelle Nr. 300 für Herrn Pö

6

I. Stockgrundriss.

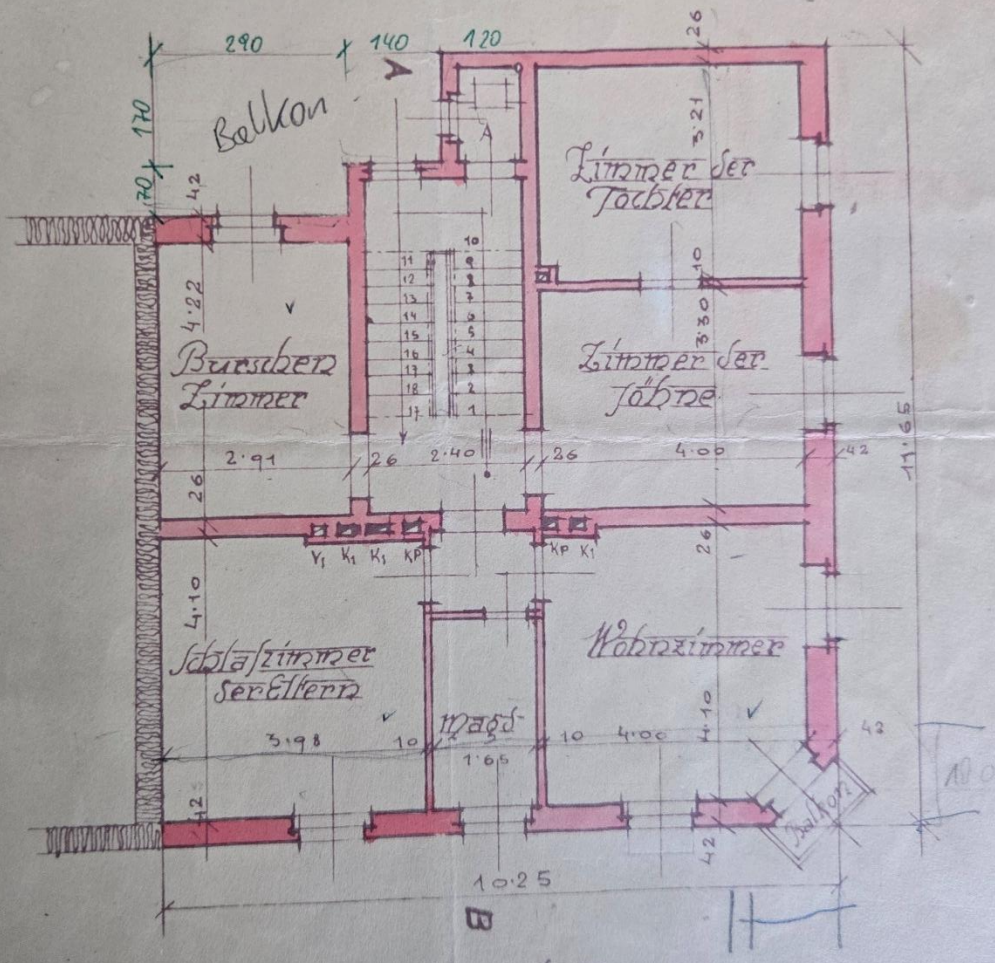

Maßstab 1:100

119,41 m²