




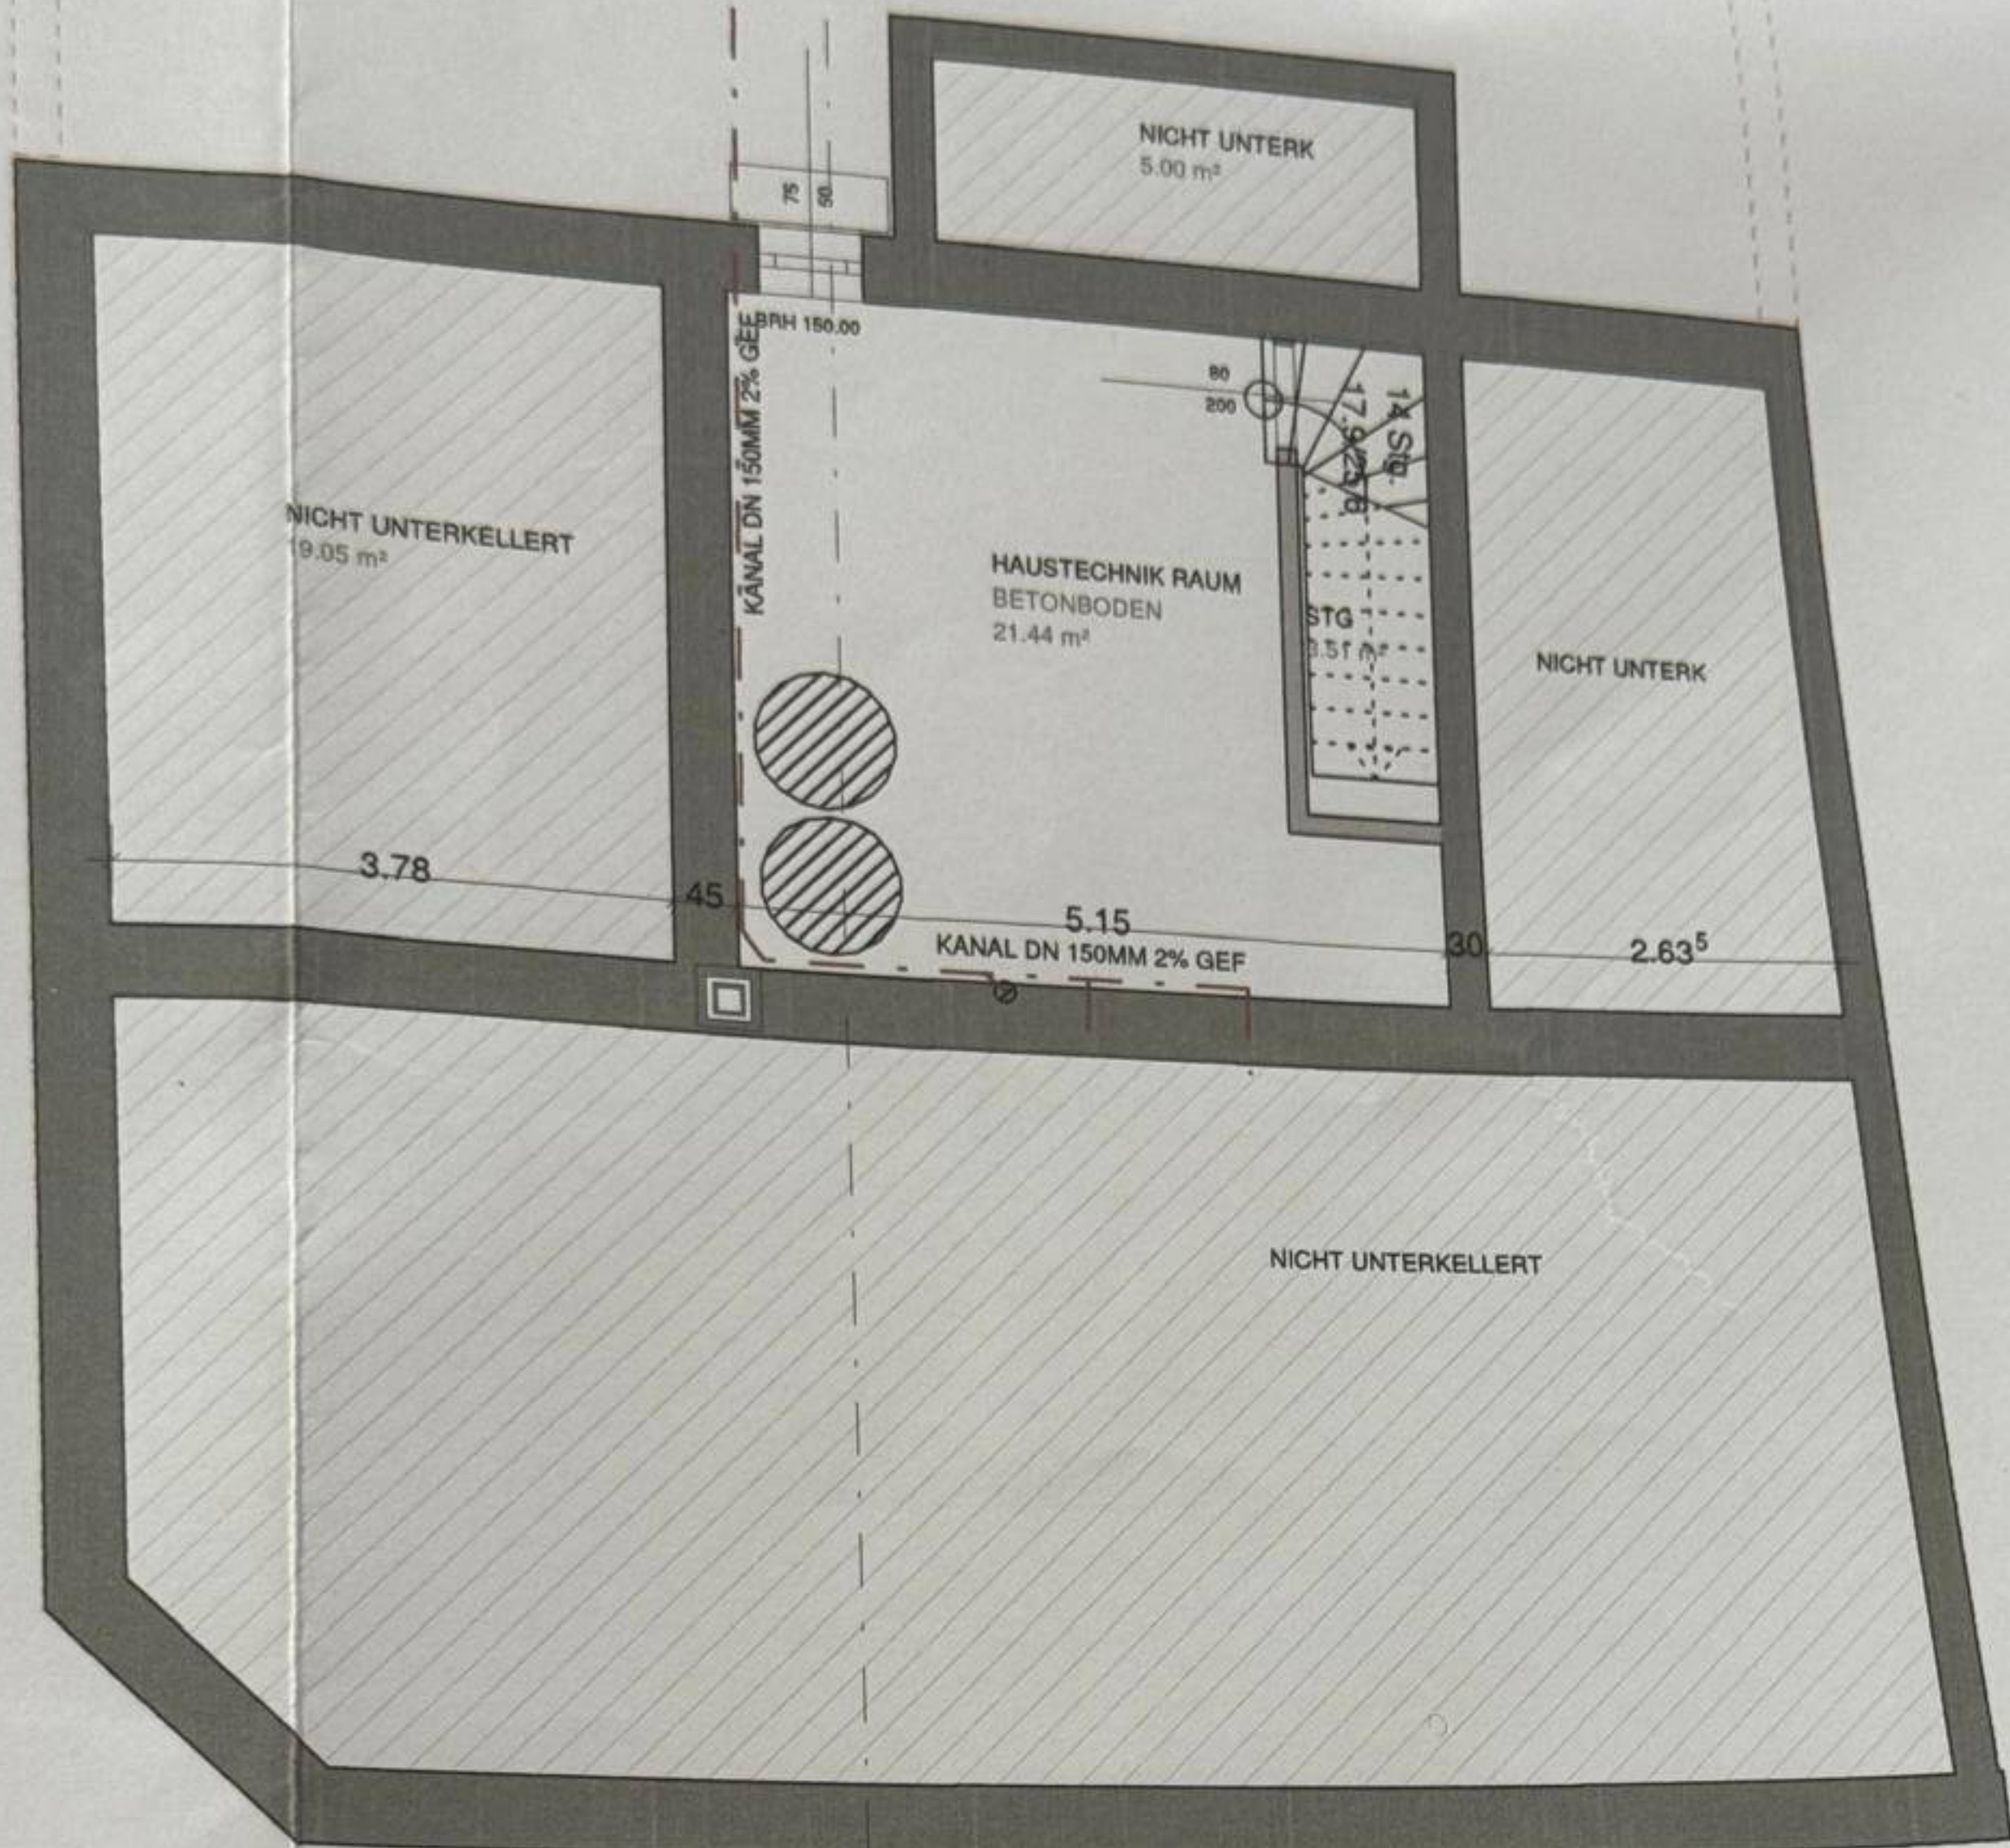


UNDRISS FUNDAMENT KELLER

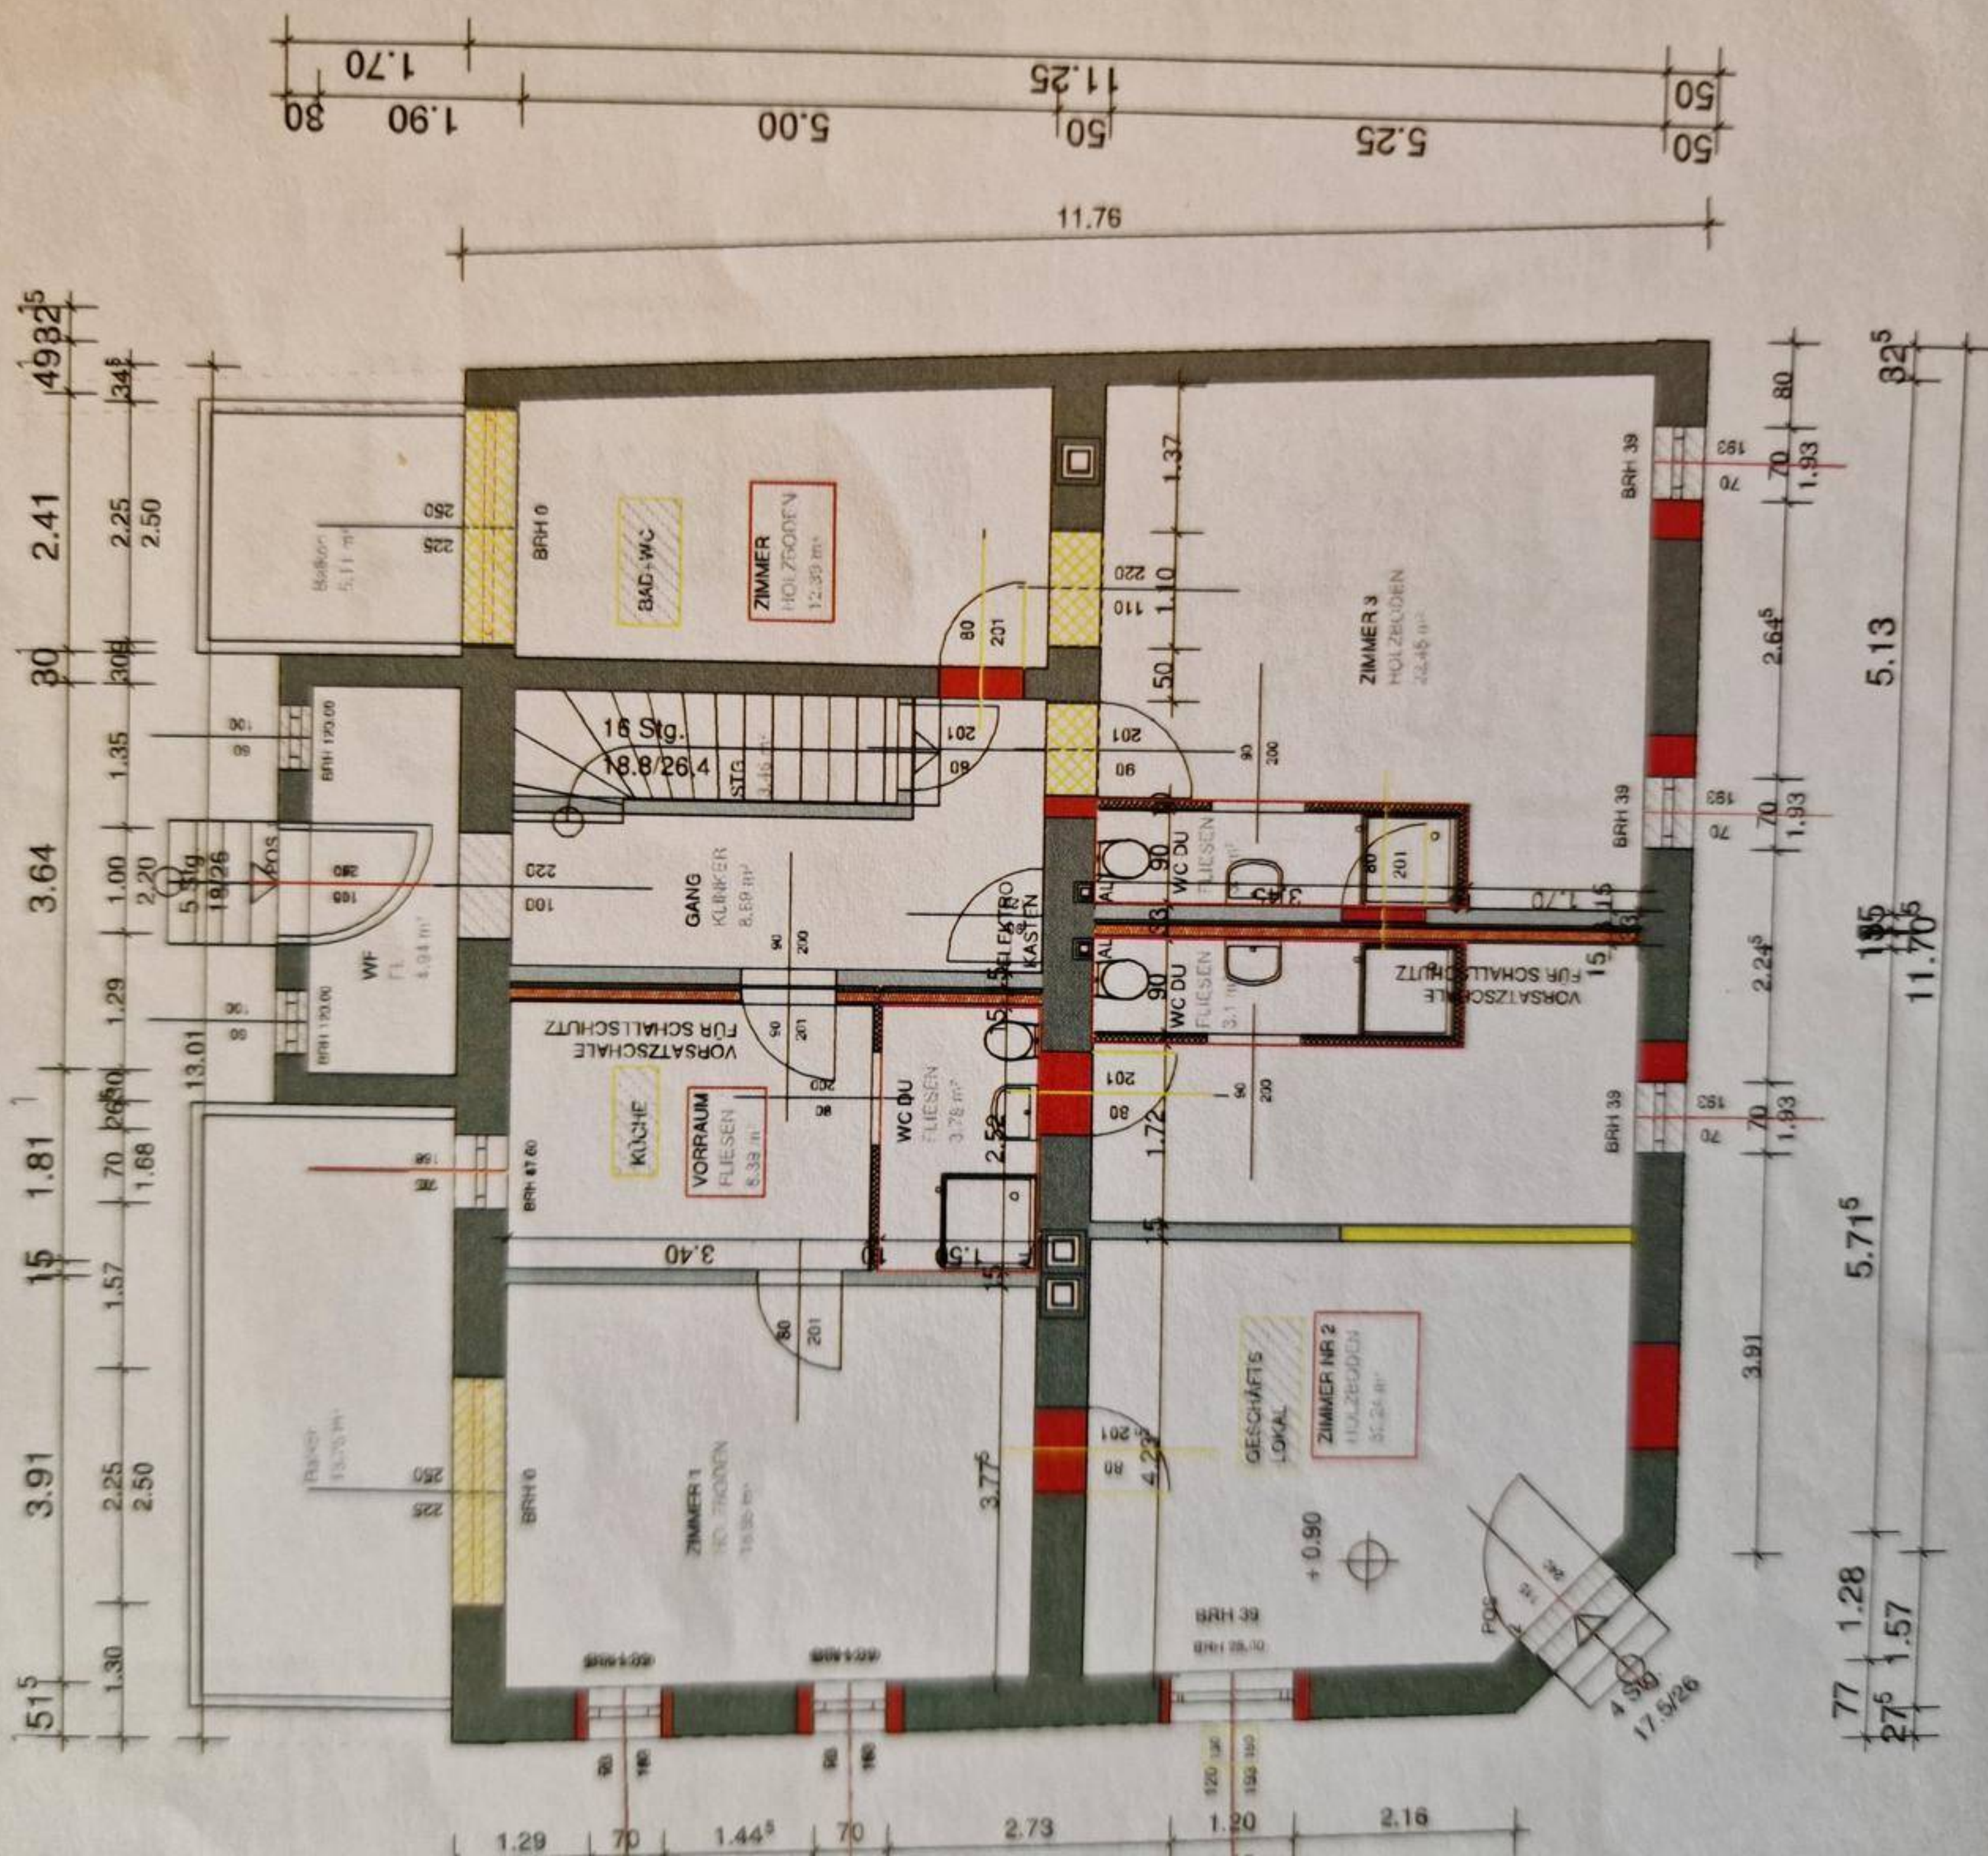

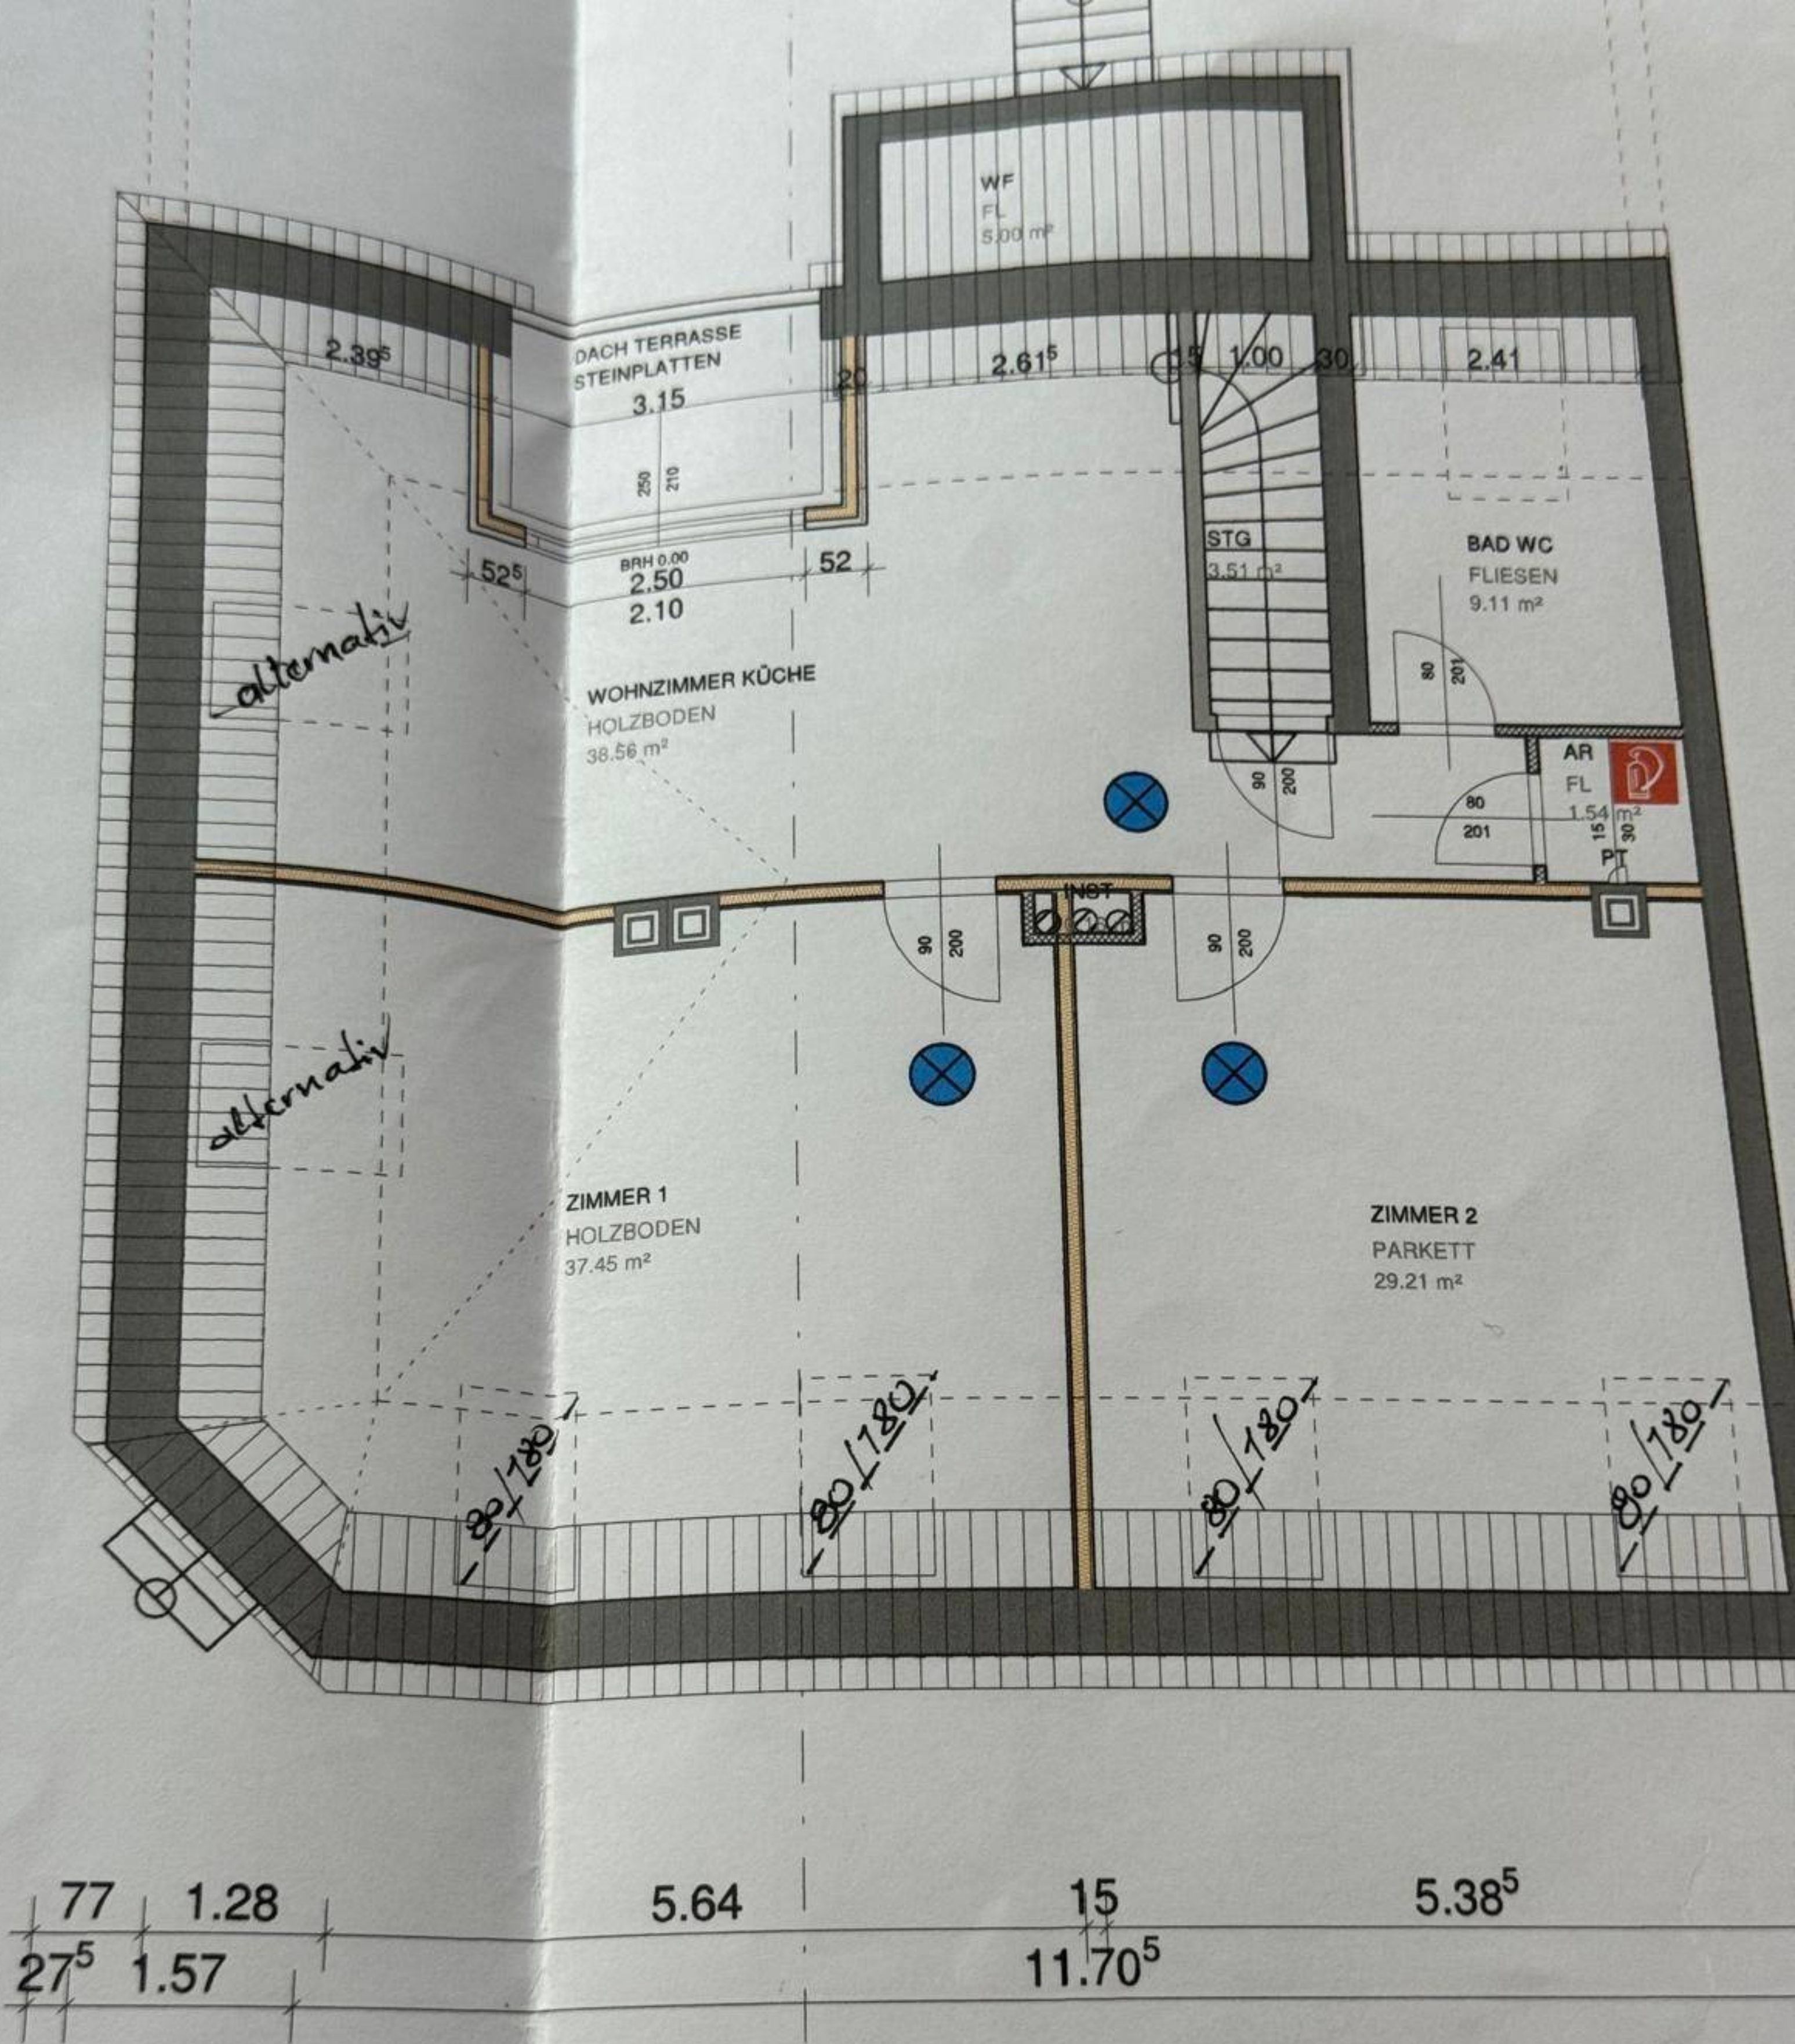

ANDRIS DACHGESCHOSS

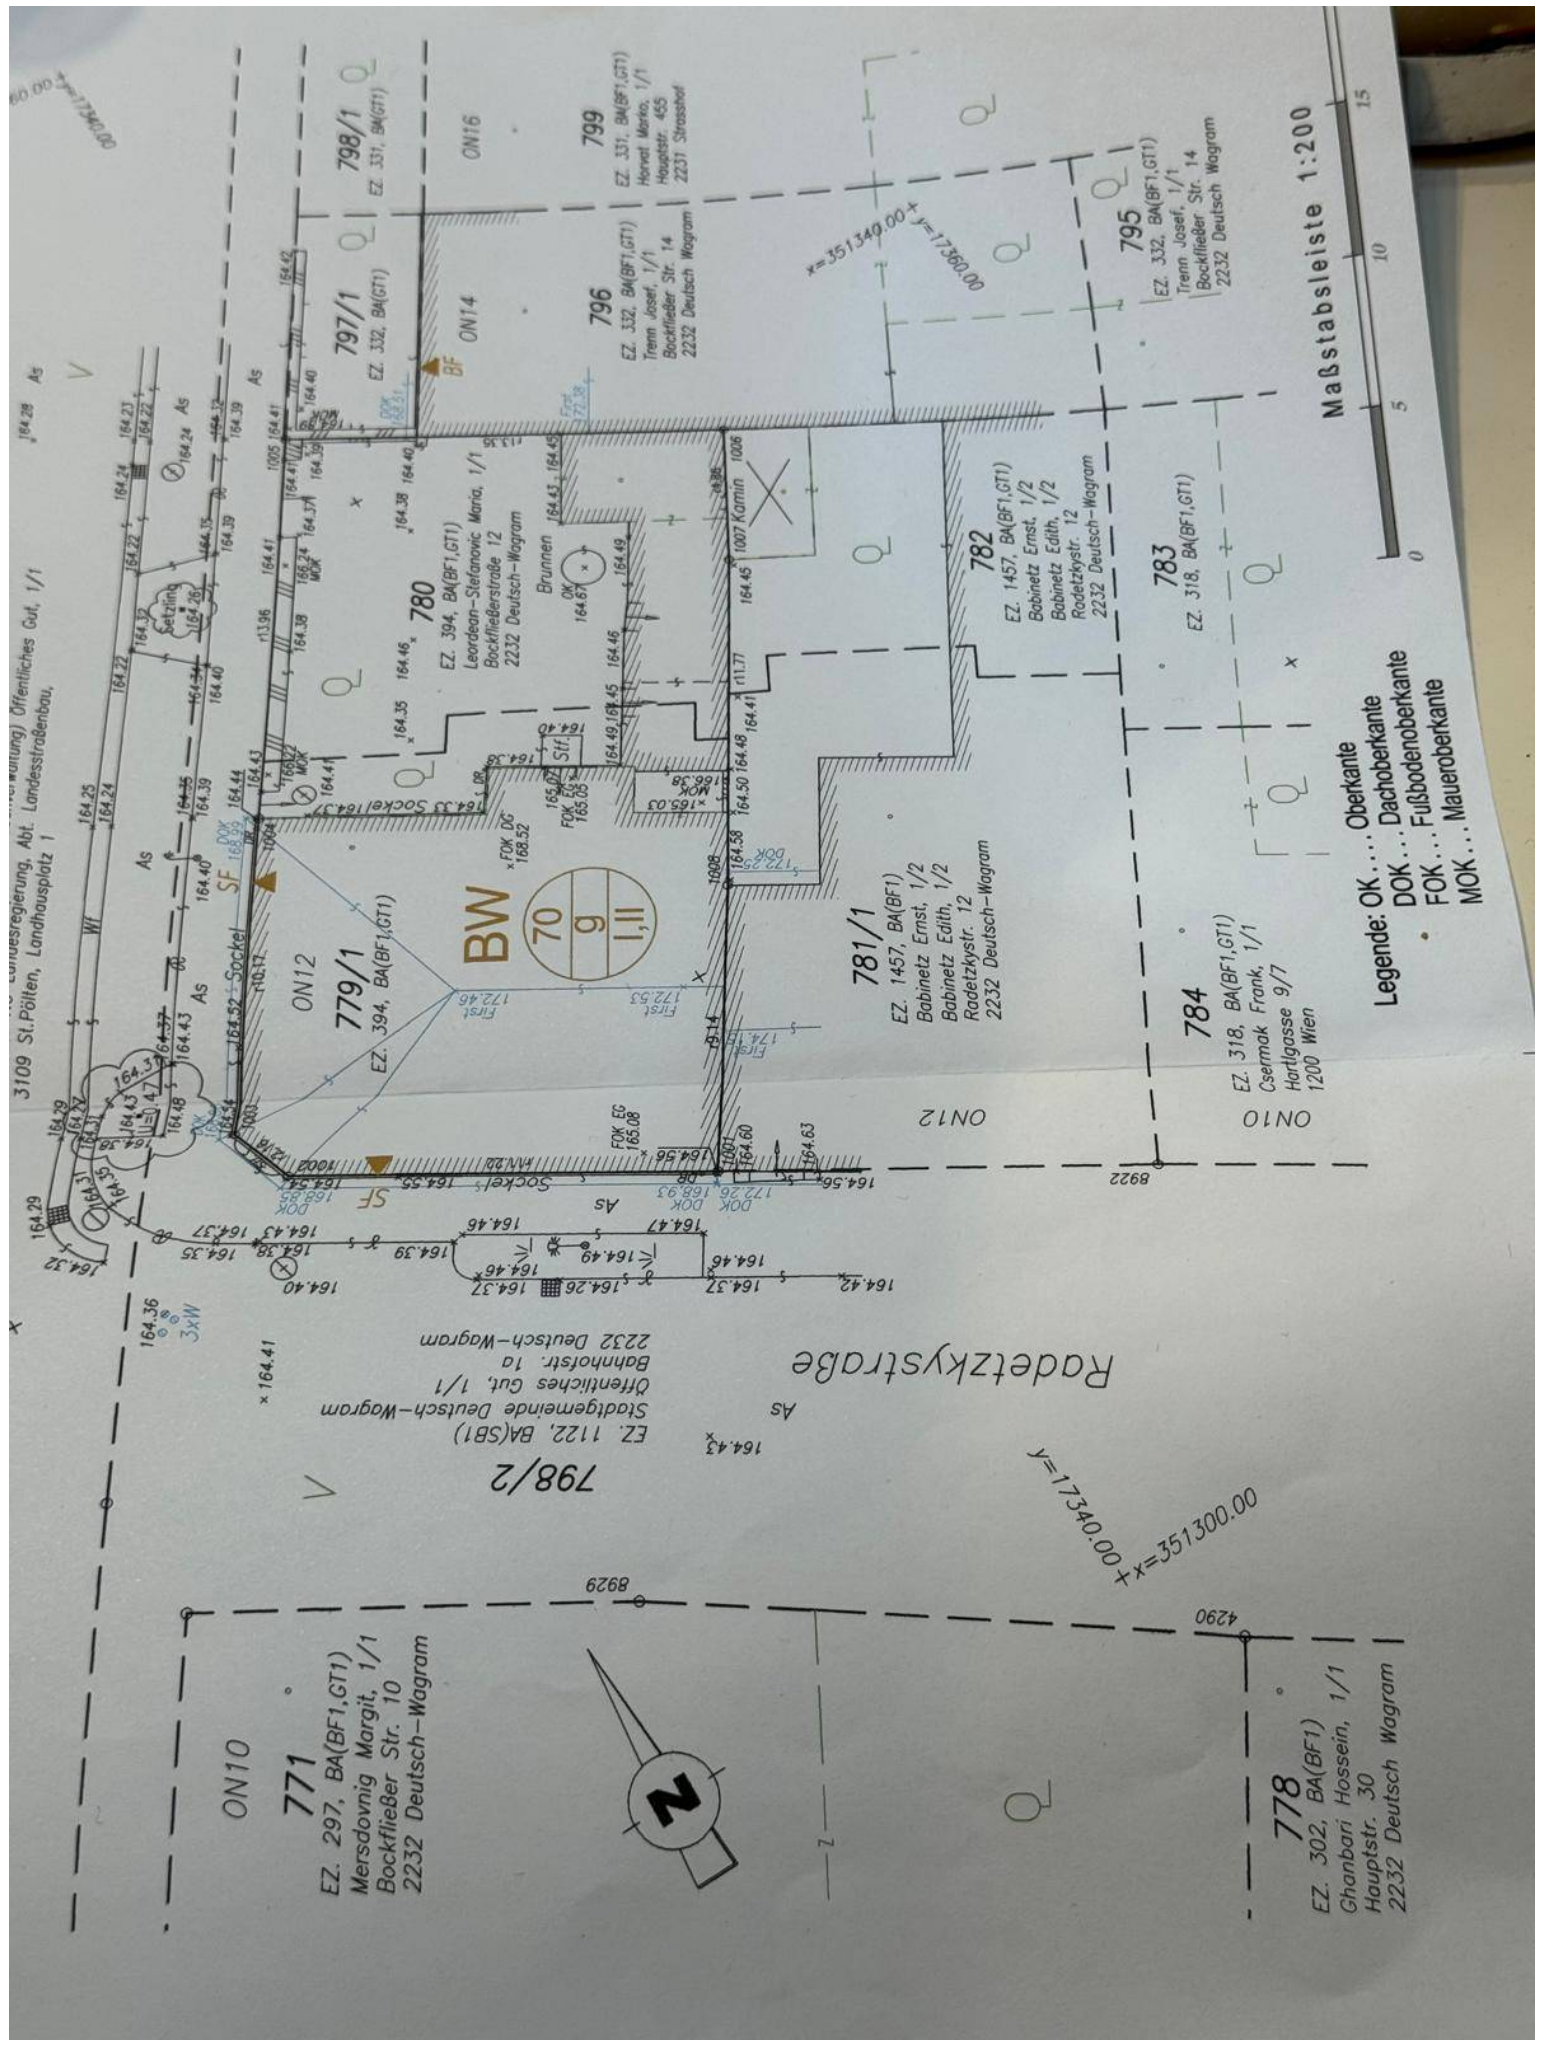

Maßstabsleiste 1:200

Legende: OK... Oberkante
DOK... Dachoberkante
FOK... Fußbodenoberkante
MOK... Maueroberkante

3109 St. Pölten, Landhausplatz 1
Österreichische Bundesregierung, Amt. Landesstraßenbau, Vermessung

Österreichische Bundesregierung, Amt. Landesstraßenbau, Vermessung

798/2
EZ. 1122 BA(SB1)
Stadtgemeinde Deutsch-Wagram
Öffentliches Gut, 1/1
Bahnhofstr. 1a
2232 Deutsch-Wagram

Radetzkystraße

$y=17340.00$
 $x=351300.00$

771
EZ. 297, BA(BF1,GT1)
Mersdownig Margit, 1/1
Bockfließ Str. 10
2232 Deutsch-Wagram

778
EZ. 302, BA(BF1)
Ghanbari Hossein, 1/1
Hauptstr. 30
2232 Deutsch Wagram

779/1
EZ. 394, BA(BF1,GT1)
Öffentliches Gut, 1/1
Bockfließ Str. 12
2232 Deutsch-Wagram

797/1
EZ. 332, BA(GT1)
Öffentliches Gut, 1/1
Bockfließ Str. 14
2232 Deutsch Wagram

798/1
EZ. 331, BA(GT1)
Öffentliches Gut, 1/1
Bockfließ Str. 14
2232 Deutsch Wagram

796
EZ. 332, BA(BF1,GT1)
Trenn Josef, 1/1
Bockfließ Str. 14
2232 Deutsch Wagram

799
EZ. 331, BA(BF1,GT1)
Hornig Maria, 1/1
Hauptstr. 455
2231 Strasshof

781/1
EZ. 1457, BA(BF1)
Babinetz Ernst, 1/2
Babinetz Edith, 1/2
Radetzkystr. 12
2232 Deutsch-Wagram

782
EZ. 1457, BA(BF1,GT1)
Babinetz Ernst, 1/2
Babinetz Edith, 1/2
Radetzkystr. 12
2232 Deutsch-Wagram

783
EZ. 318, BA(BF1,GT1)
Csermak Frank, 1/1
Hartlgasse 9/7
1200 Wien

784
EZ. 318, BA(BF1,GT1)
Csermak Frank, 1/1
Hartlgasse 9/7
1200 Wien

795
EZ. 332, BA(BF1,GT1)
Trenn Josef, 1/1
Bockfließ Str. 14
2232 Deutsch Wagram