


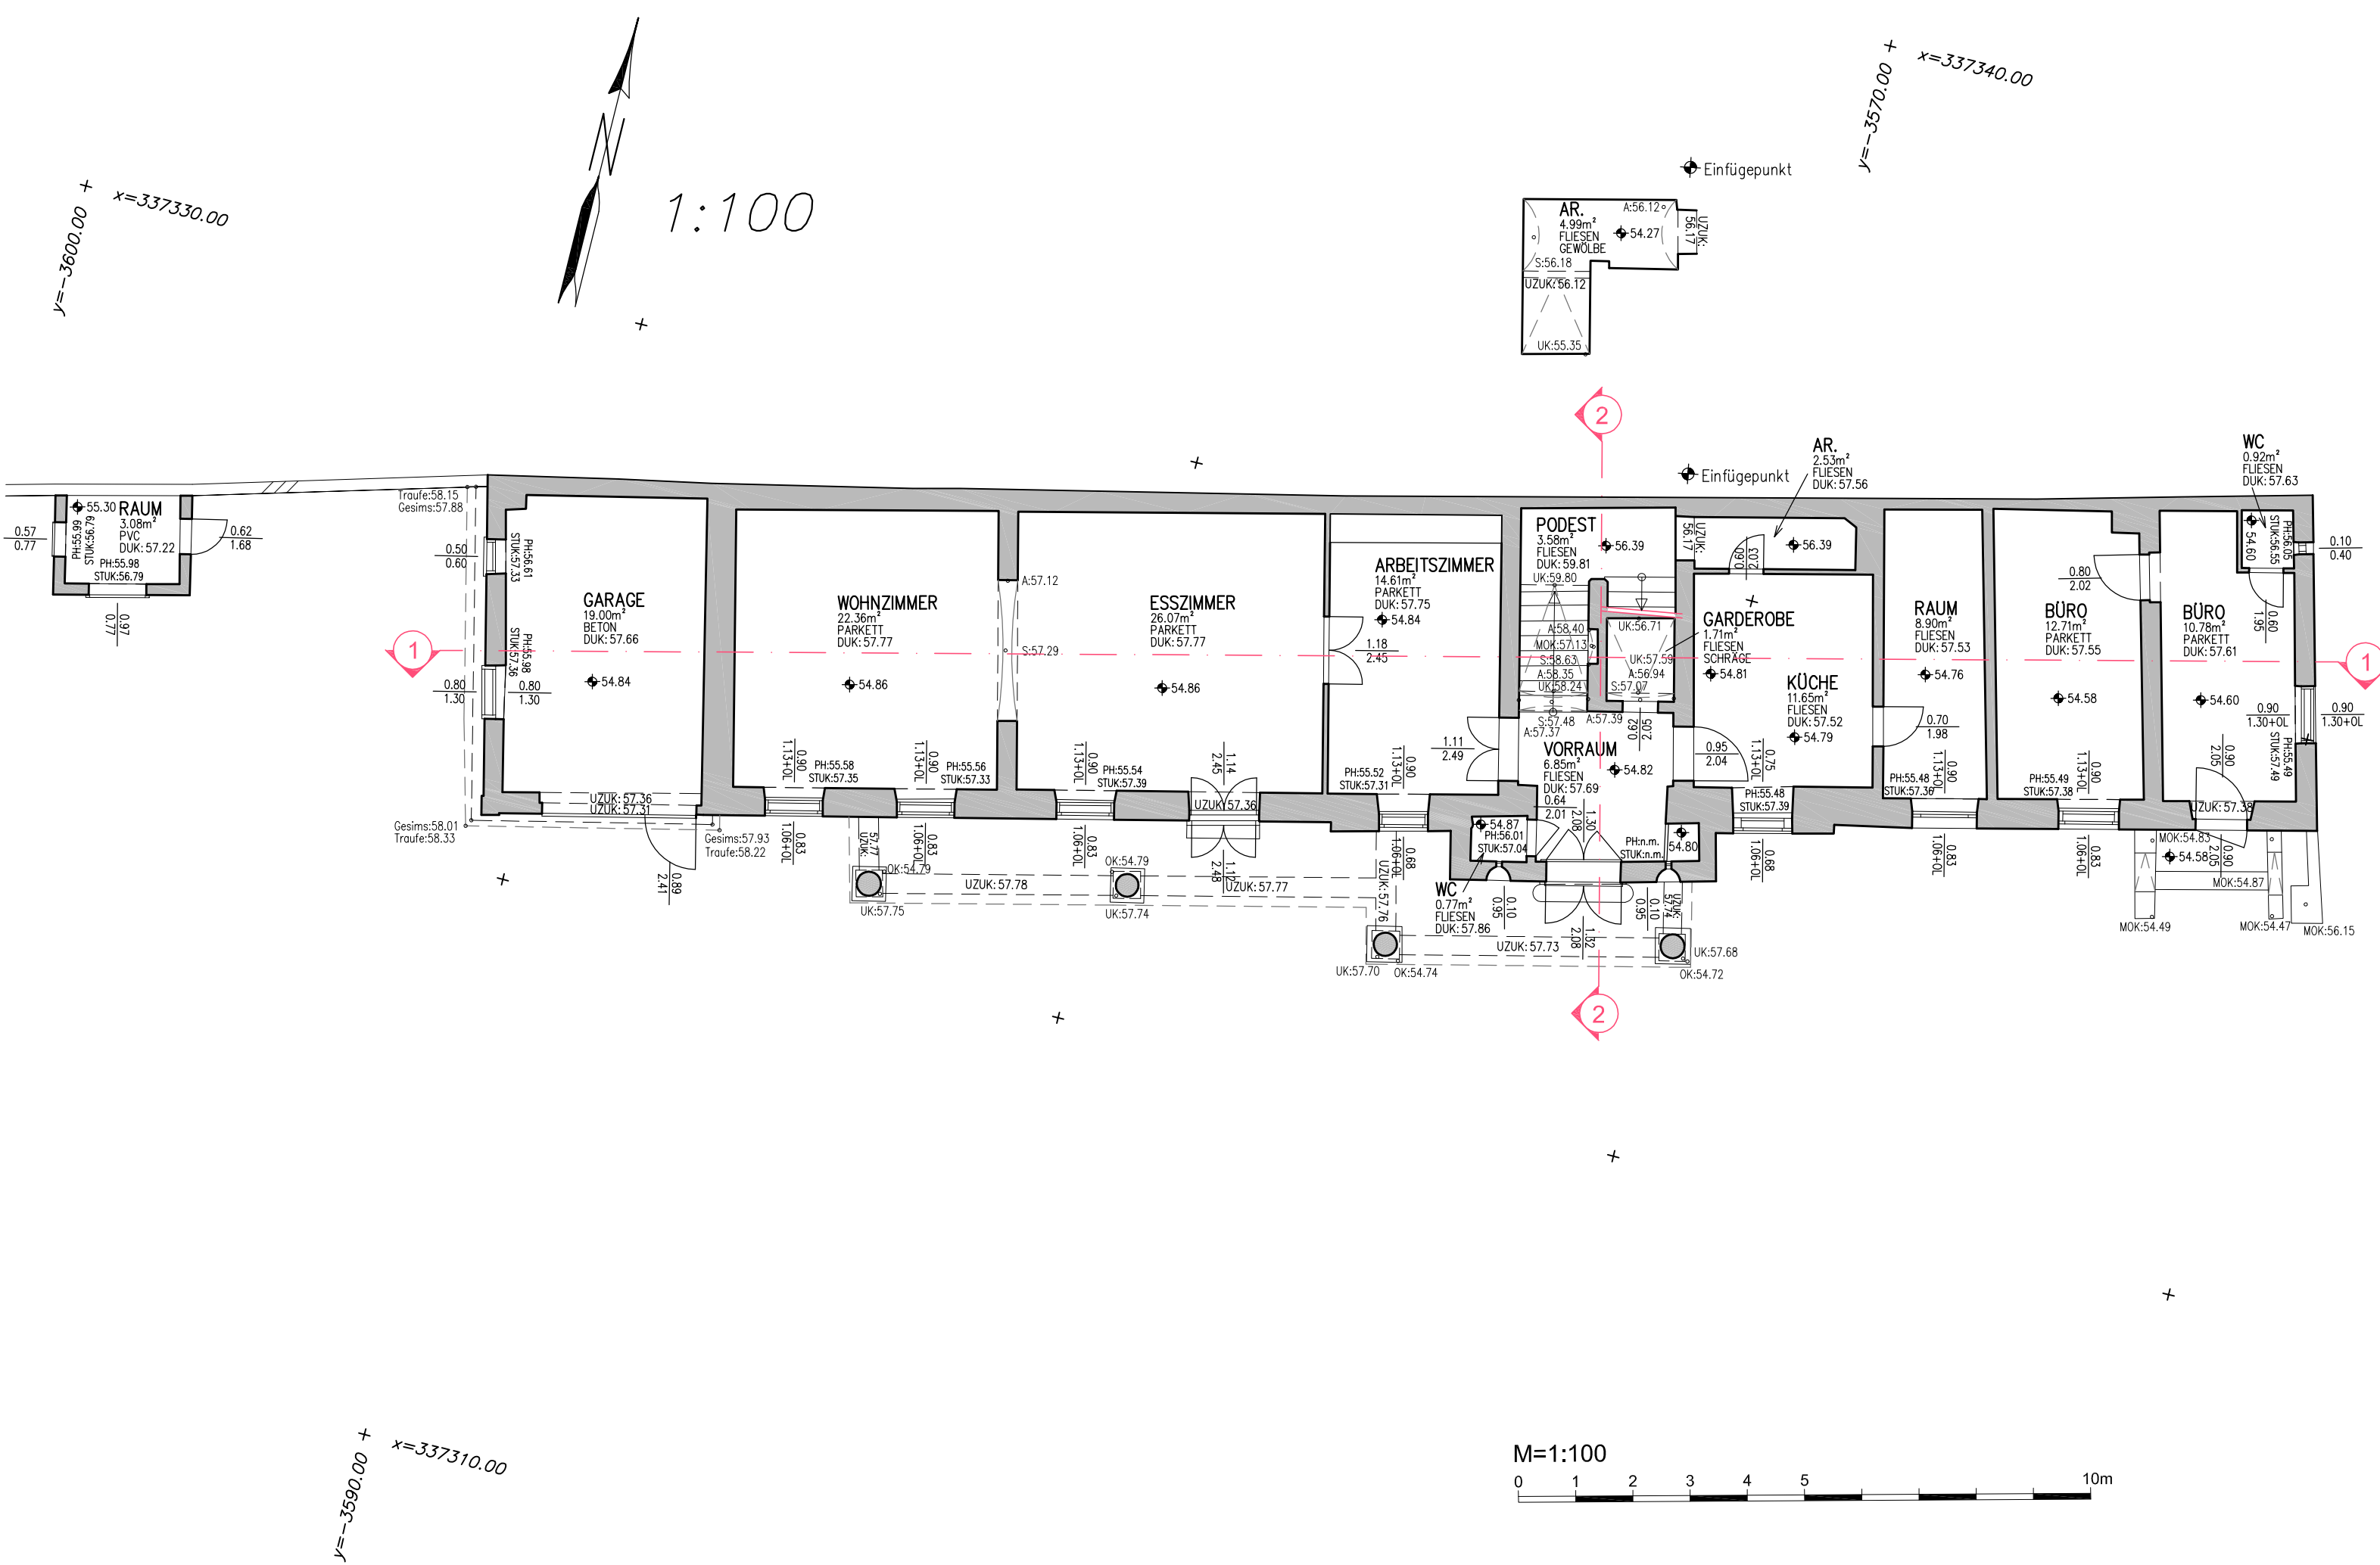

- ALLE BAUTEILE AUF LAYER ...\$ KONNTEN NICHT VERMESSEN WERDEN (WURDEN ANGENOMMEN) !! - ART UND TRAGFÄHIGKEIT VON MATERIALIEN SIND ZU ÜBERPRÜFEN ! - KAMINZÜGE SIND NICHT DARGESTELLT !! - SANITÄRANLAGEN SIND NUR SYMBOLISCH DARGESTELLT !! - FENSTERBESCHRIFTUNG BEI KASTENFENSTER = STOCKLICHTE !! - TÜRBESCHRIFTUNG = DURCHGANGSLICHTE !!			
UZ. SB.	UNTERZUG SEGMENTBOGEN	DUK. RH. PH. S A OKS. OK. MOK. Fok	DECKENUNTERKANTE (ABSOLUT) RAUMHÖHE (RELATIV) PARAPETHÖHE SCHEITEL ANLAUF SCHORNSTEINOBERKANTE OBERKANTE MAUEROBERKANTE FUSSBODENoberKANTE
VK. N.M. UZUK. SBUK. VKUK. STUK.	VERKLEIDUNGEN NICHT MESSBAR UNTERZUGSUNTERKANTE SEGMENTBOGENUNTERKANTE VERKLEIDUNGSUNTERKANTE STURZUNTERKANTE	FL. TR. GES.	FIRST TRAUFE GESIMSE UNTERKANTE
R.U.S. OL.	RAUM UNTER STIEGE OBERLICHTE		
ALLE HÖHENANGABEN SIND ABSOLUTHÖHEN. HÖHENANGABEN MIT + SIND RELATIVE HÖHEN UND BEZIEHEN SICH AUF DIE FUßBODENoberKANTE. RAUMHÖHEN SIND RELATIV ANGEGBEN, DECKENUNTERKANTEN ABSOLUT.			
GESCHOSSPLÄNE SIND IM EINHEITLICHEN SYSTEM GEMESSEN. SIE KÖNNEN MITTELS BASISPUNKT 0,0 ÜBEREINANDER GELEGT WERDEN!			
DIE RAUMFLÄCHEN ENTSPRECHEN DEN IM DIGITALEN PLAN ERSICHTLICHEN RAUMUMFAHRUNGEN.			

Koordinaten: Gauß-Krüger Projektion M 34'	Plan Nr.: 1	Erdgeschoß
Höhenbezug: Wr.Null (156.680 m ü. Adria)		
Planverfasser: VERMESSUNG ECKHARTER ZT GMBH DIPL.-ING. WERNER STIGLITZ STAATLICH BEFUGTER UND BEEIDETER INGENIEURKONSULENT F. VERMESSUNGSWESEN 1010 WIEN, FRIEDRICHSTR. 6, TEL. 587 11 34, FAX DW 17		Bestandsplan 1:100 Gste. 95, 98/1 und 98/4, EZ. 42 The Beginning Projektentwicklungs GmbH (FB 521251x) K.G. Lainz 01207 Ger. Bez. Hietzing
Bearbeiter: DI Brandstötter		
GZ. 9635A	Wien, am 14.12.2023	