


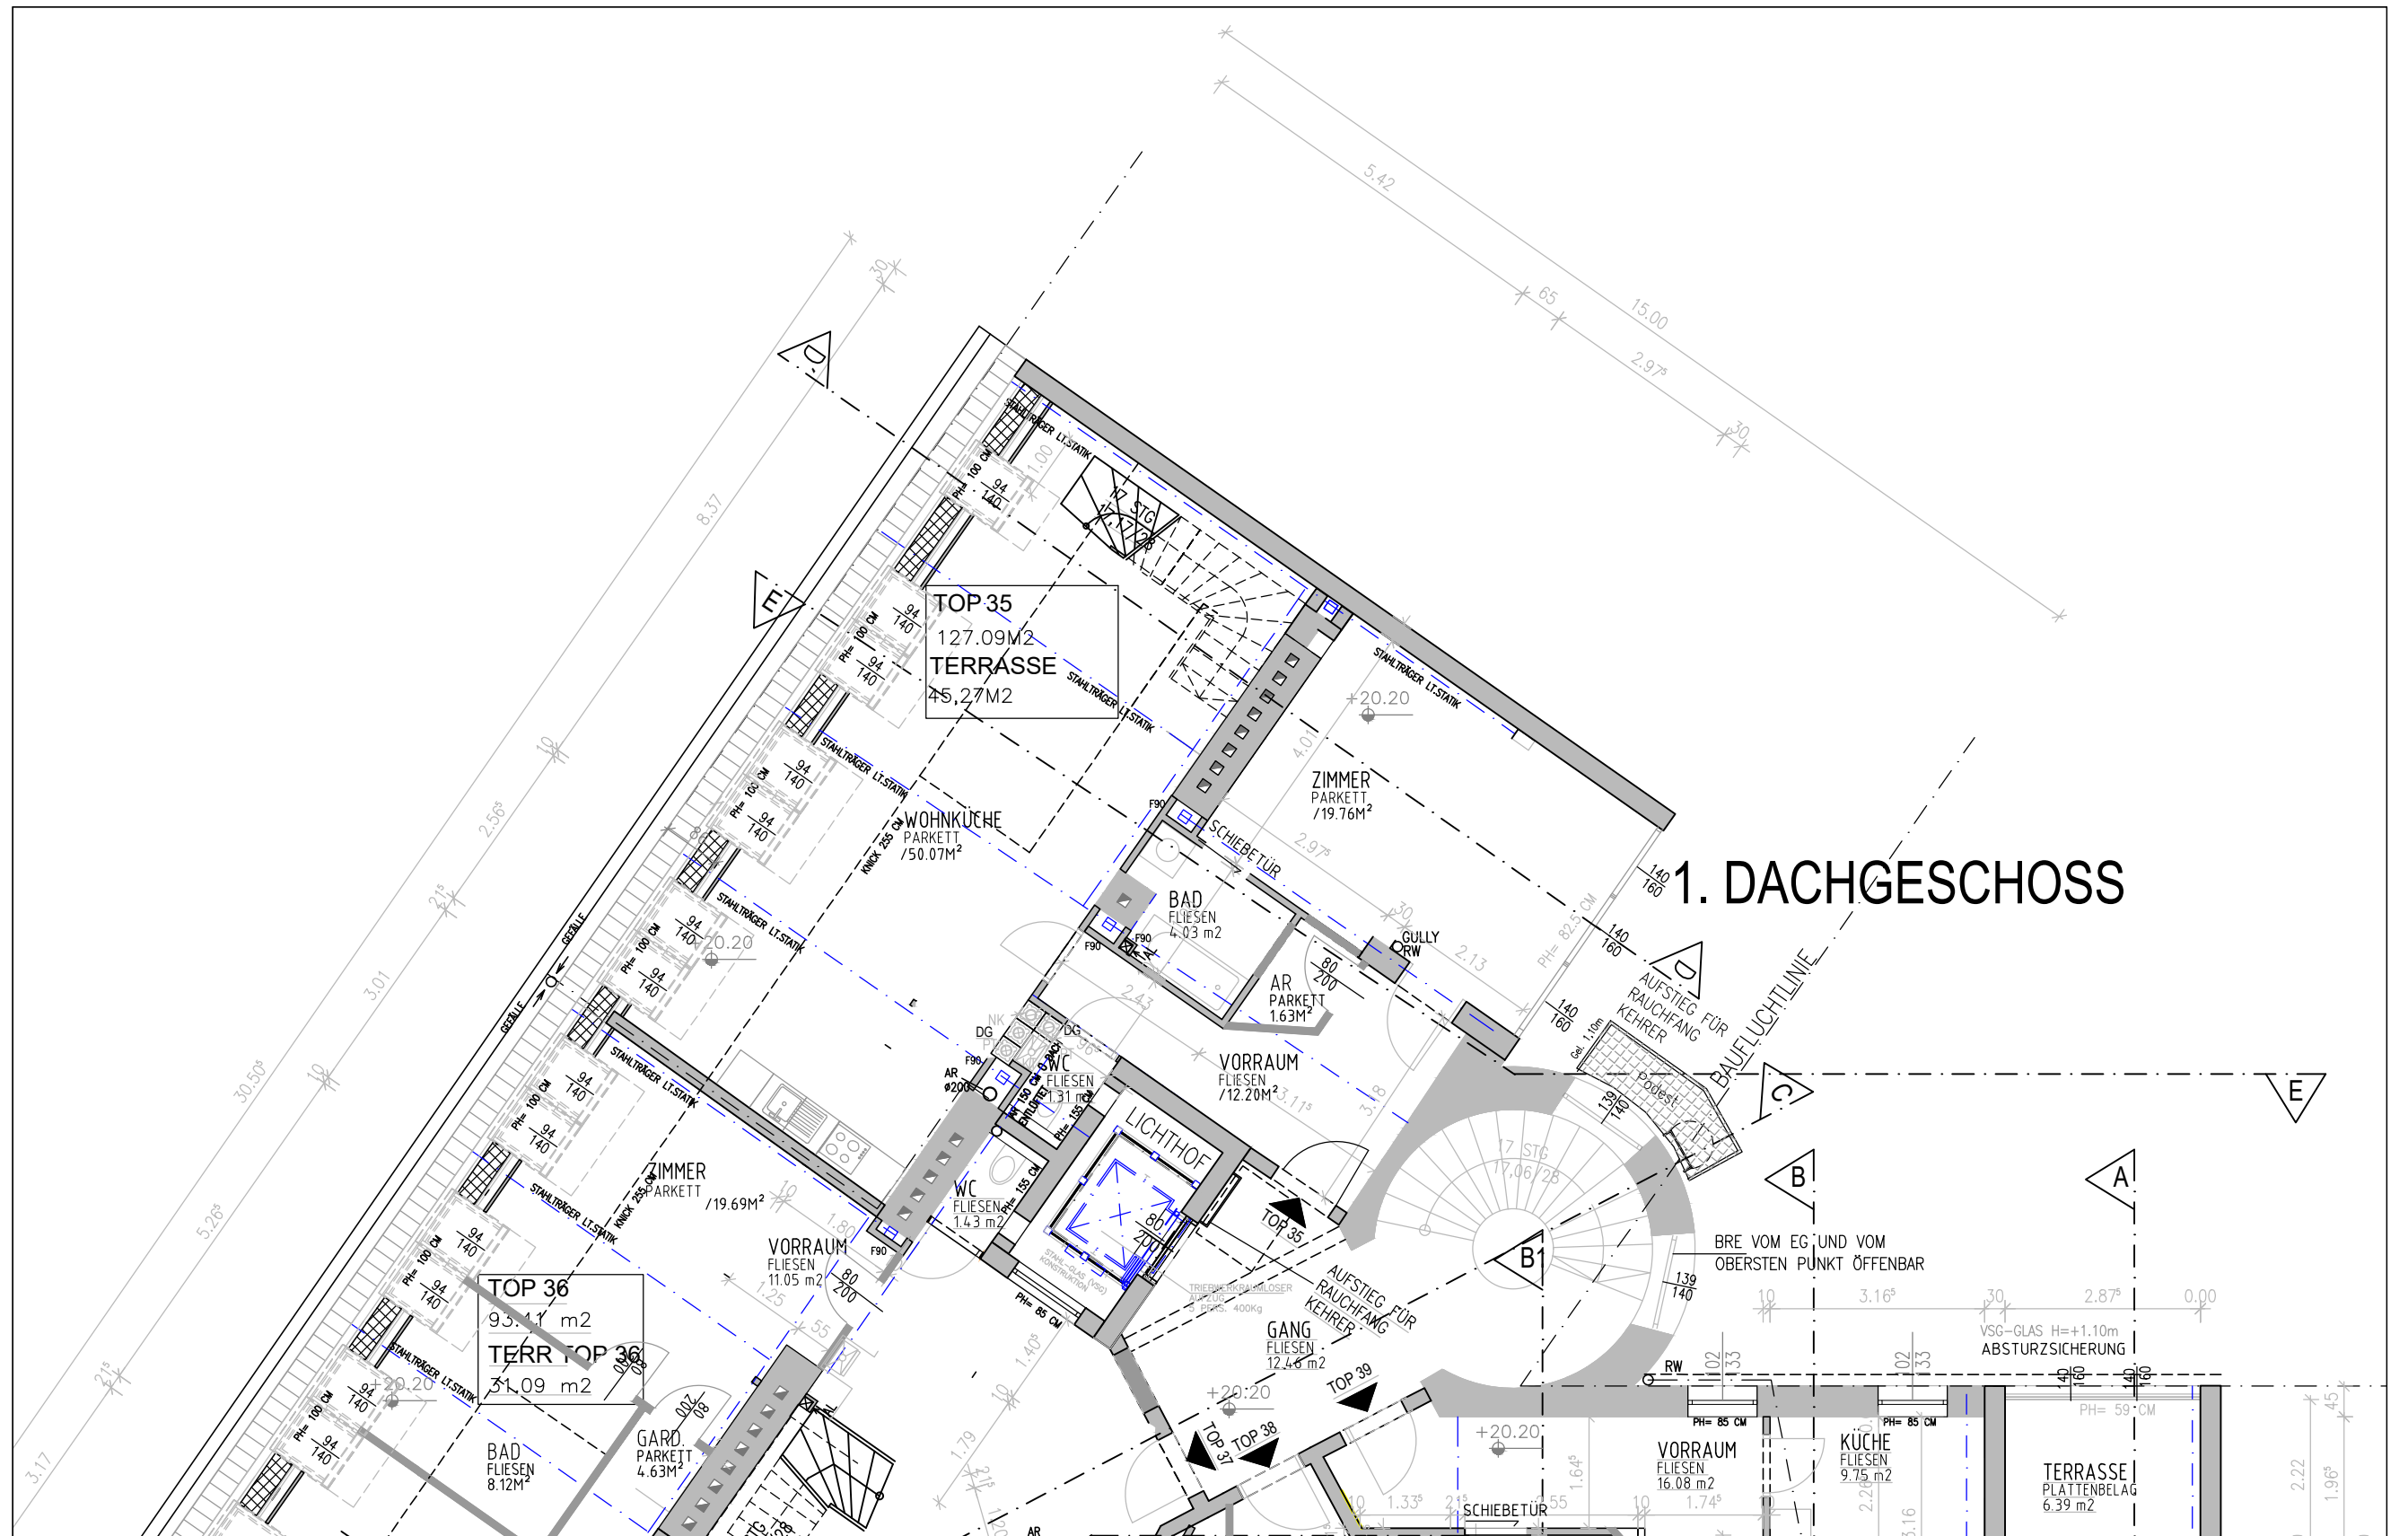

GRUNDRISS 1. DACHGESCHOSS