



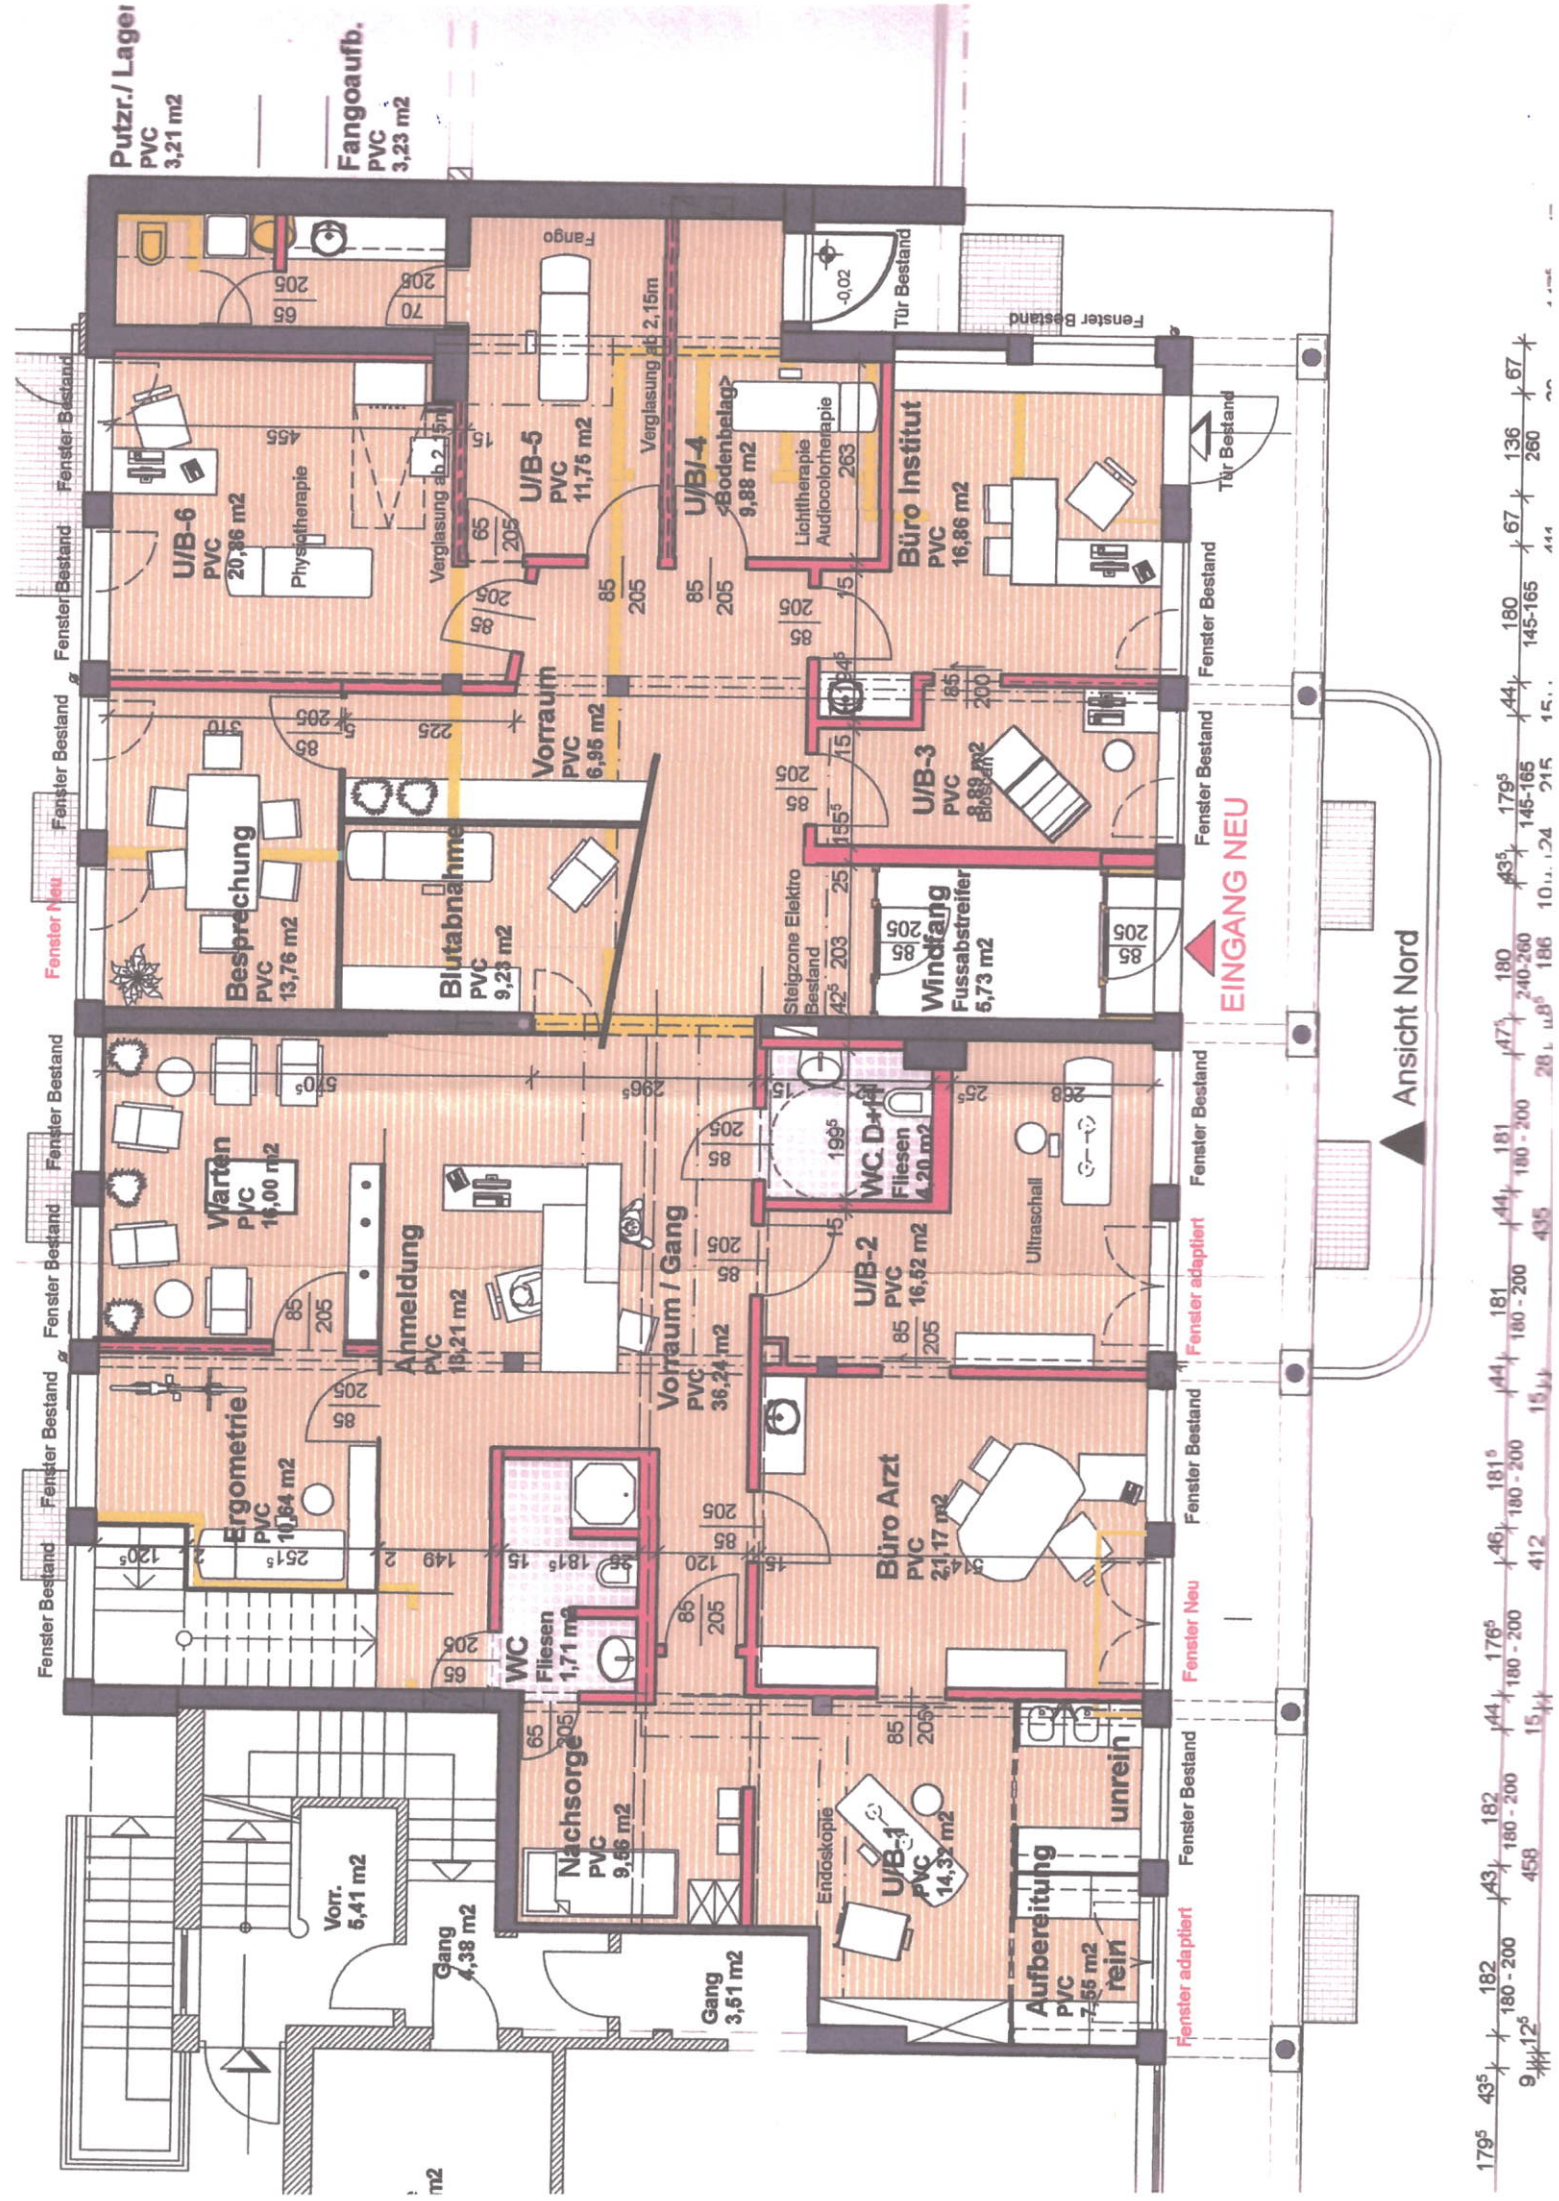

Putzr./ Lager
PVC
3,21 m²

Fangoaufb.
PVC
3,23 m²

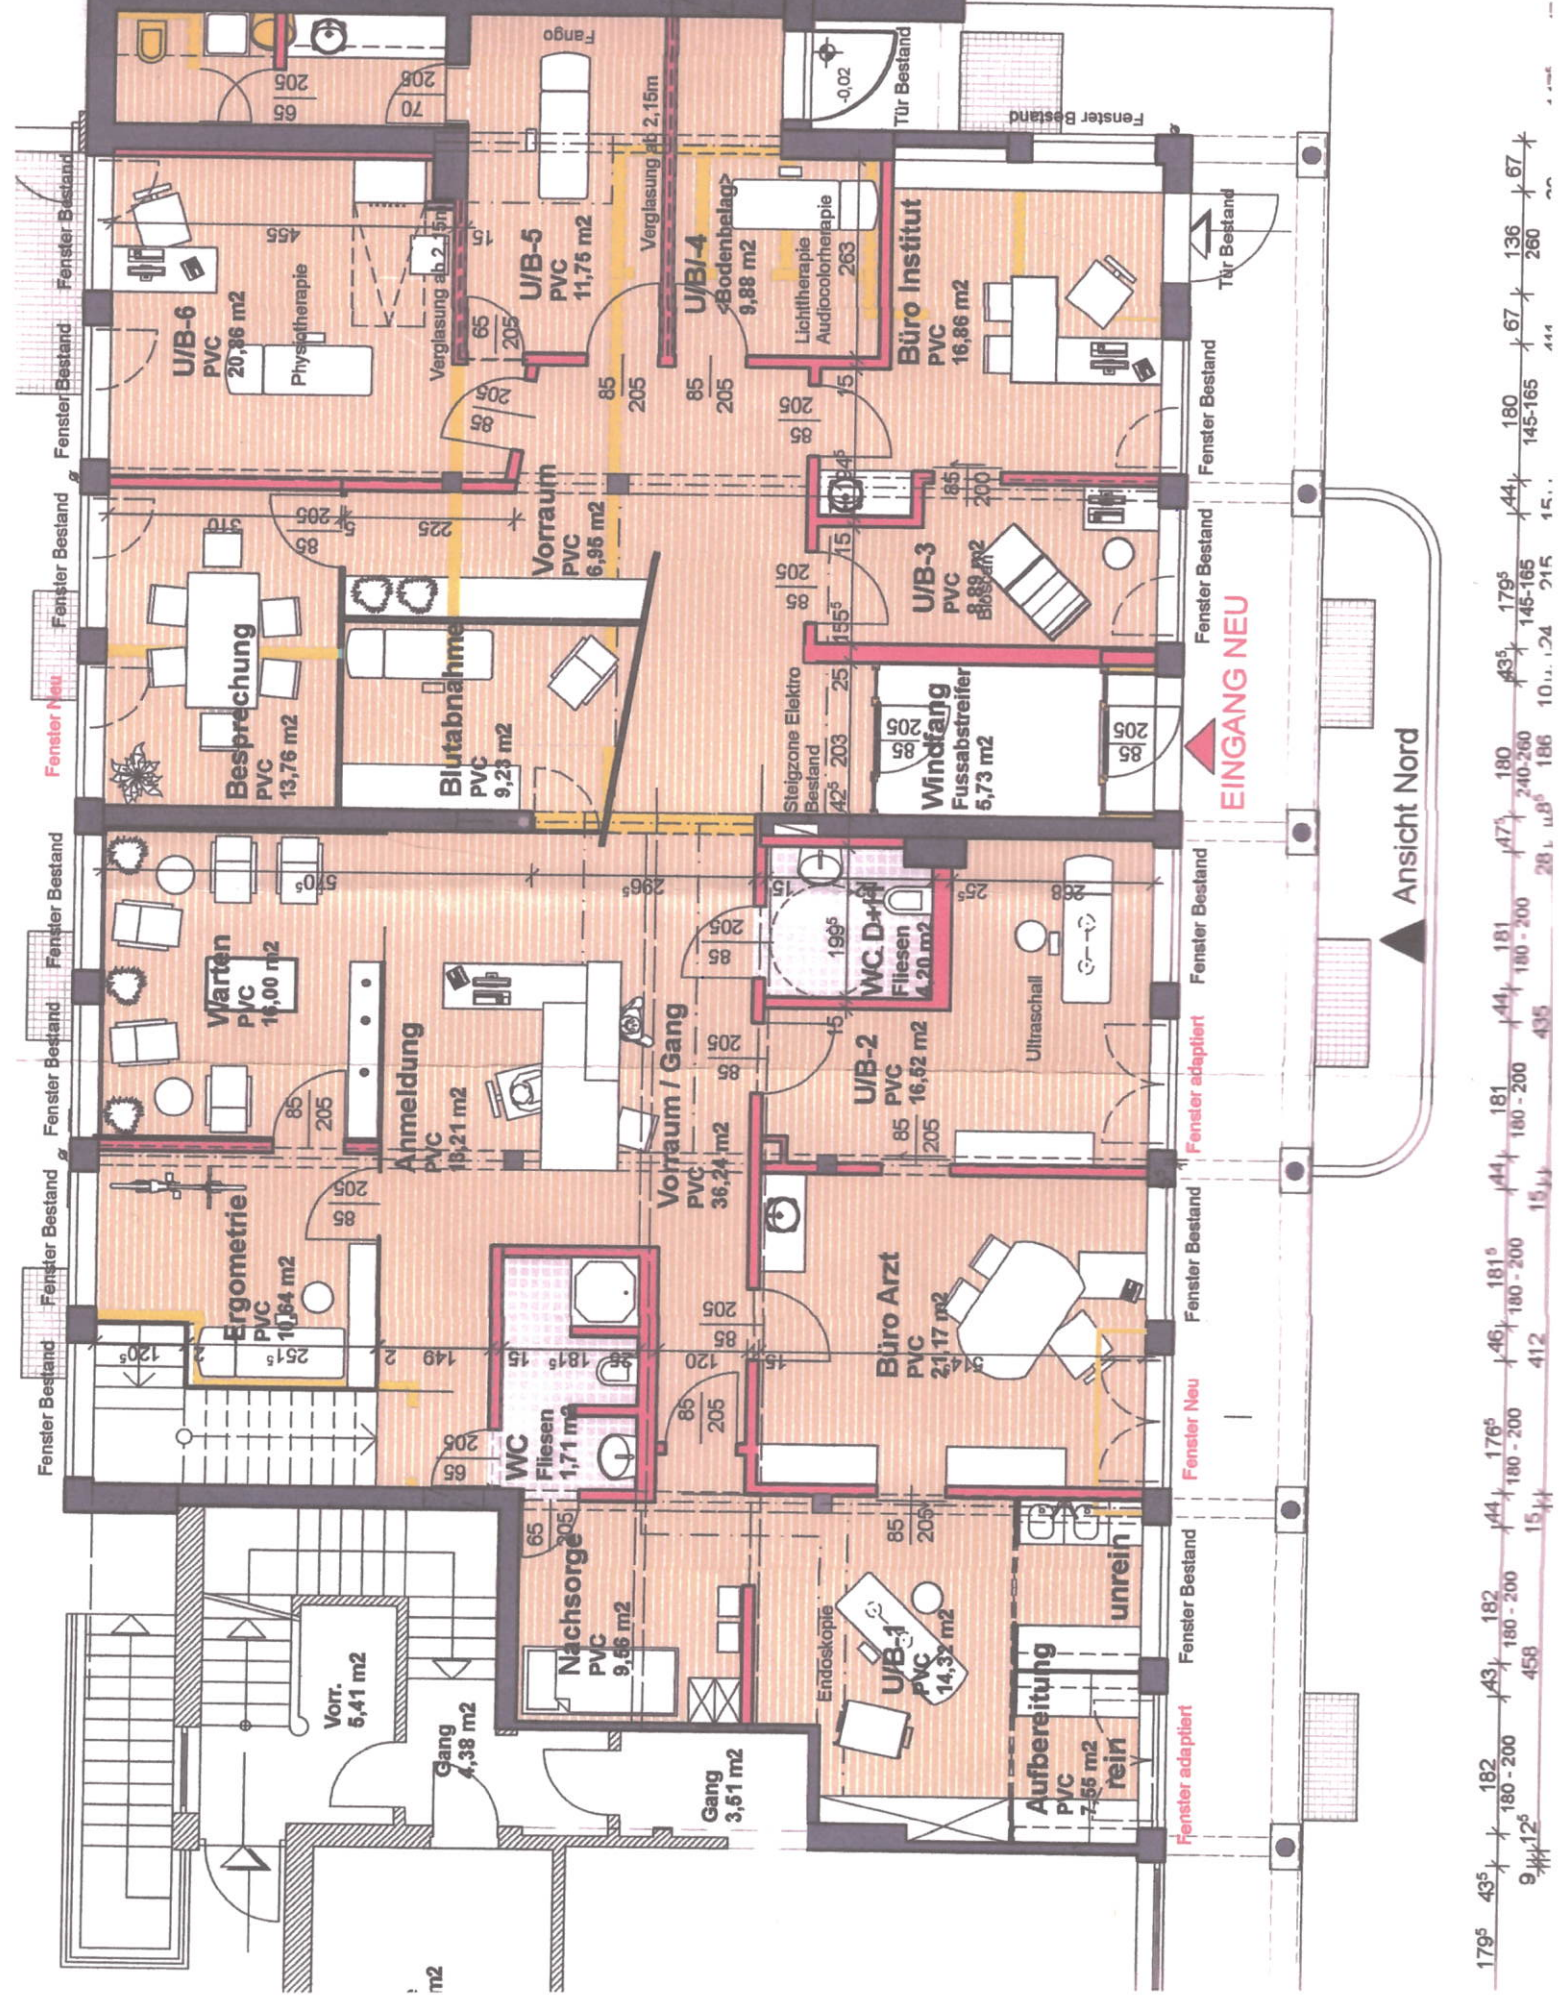

Putzr./ Lager
PVC
3,21 m²

Fangoaufb.
PVC
3,23 m²