


WOHNHAUS Familie ZUPANČ

KELLERGECHOSS M: 1/100

KG: 75.55 M²


Raumhöhe 247 cm

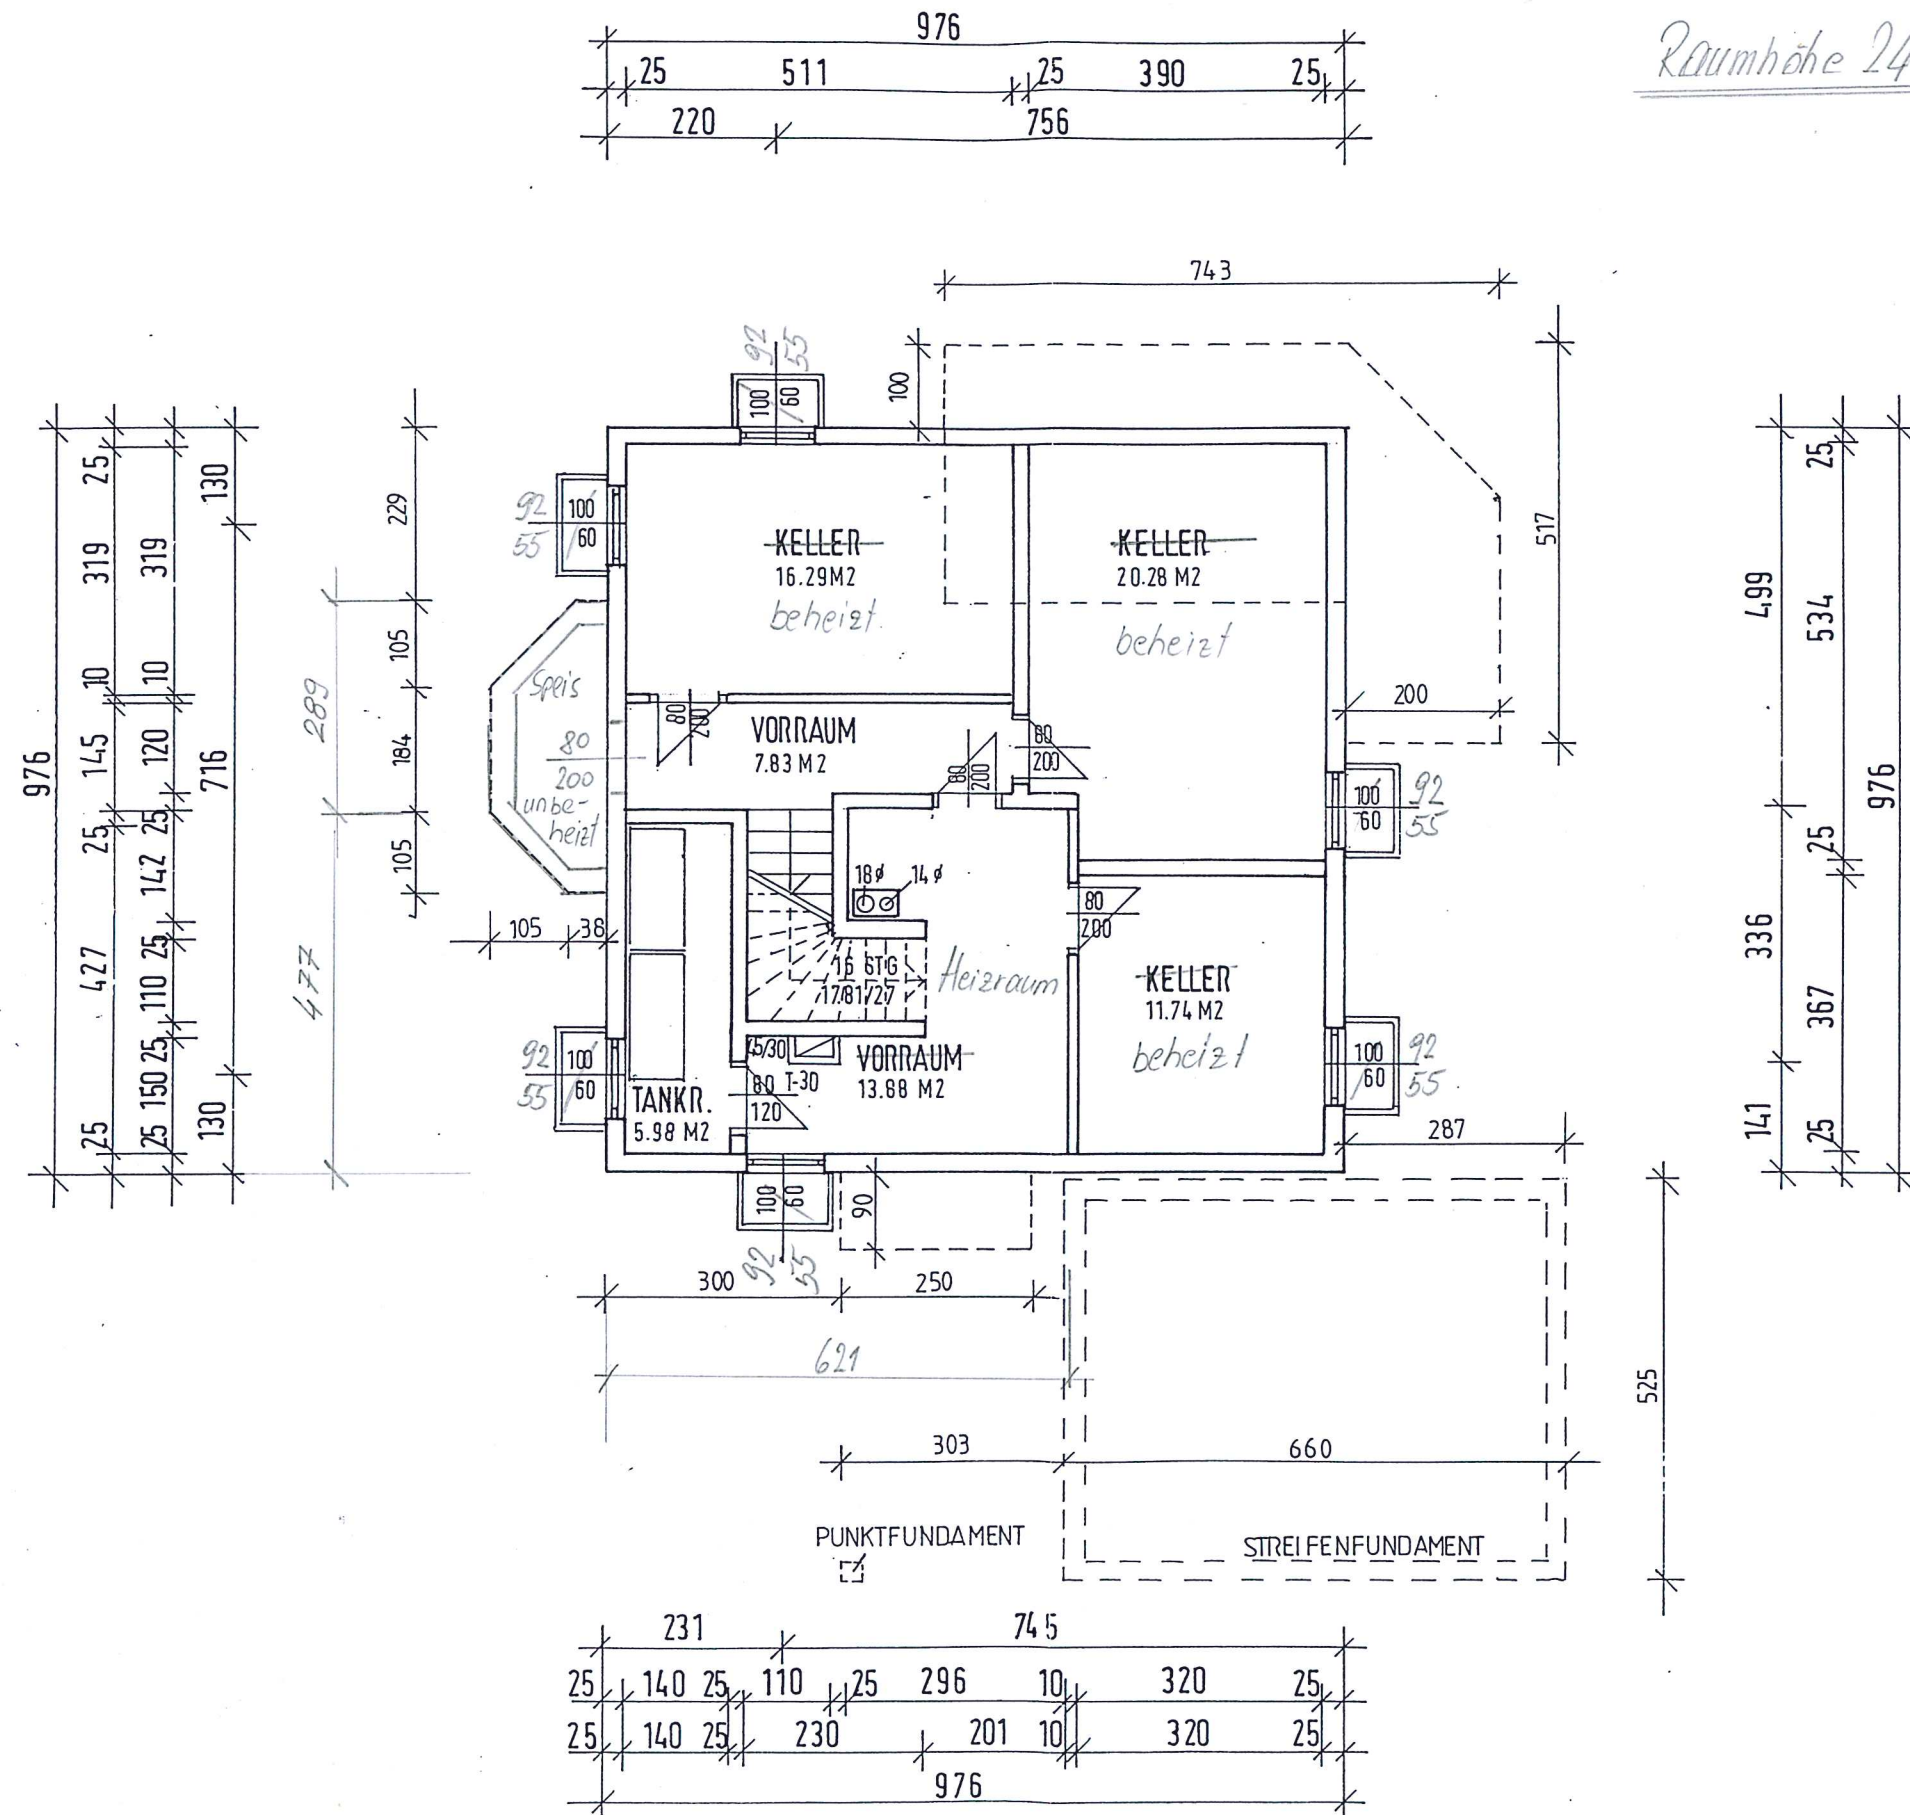

ERDGESCHOSS M:1/100

EG.: 73.90 M²
 DG.: 66.27 M²
140.17 M²

77,80 M²
 Raumhöhe EG = 258 cm

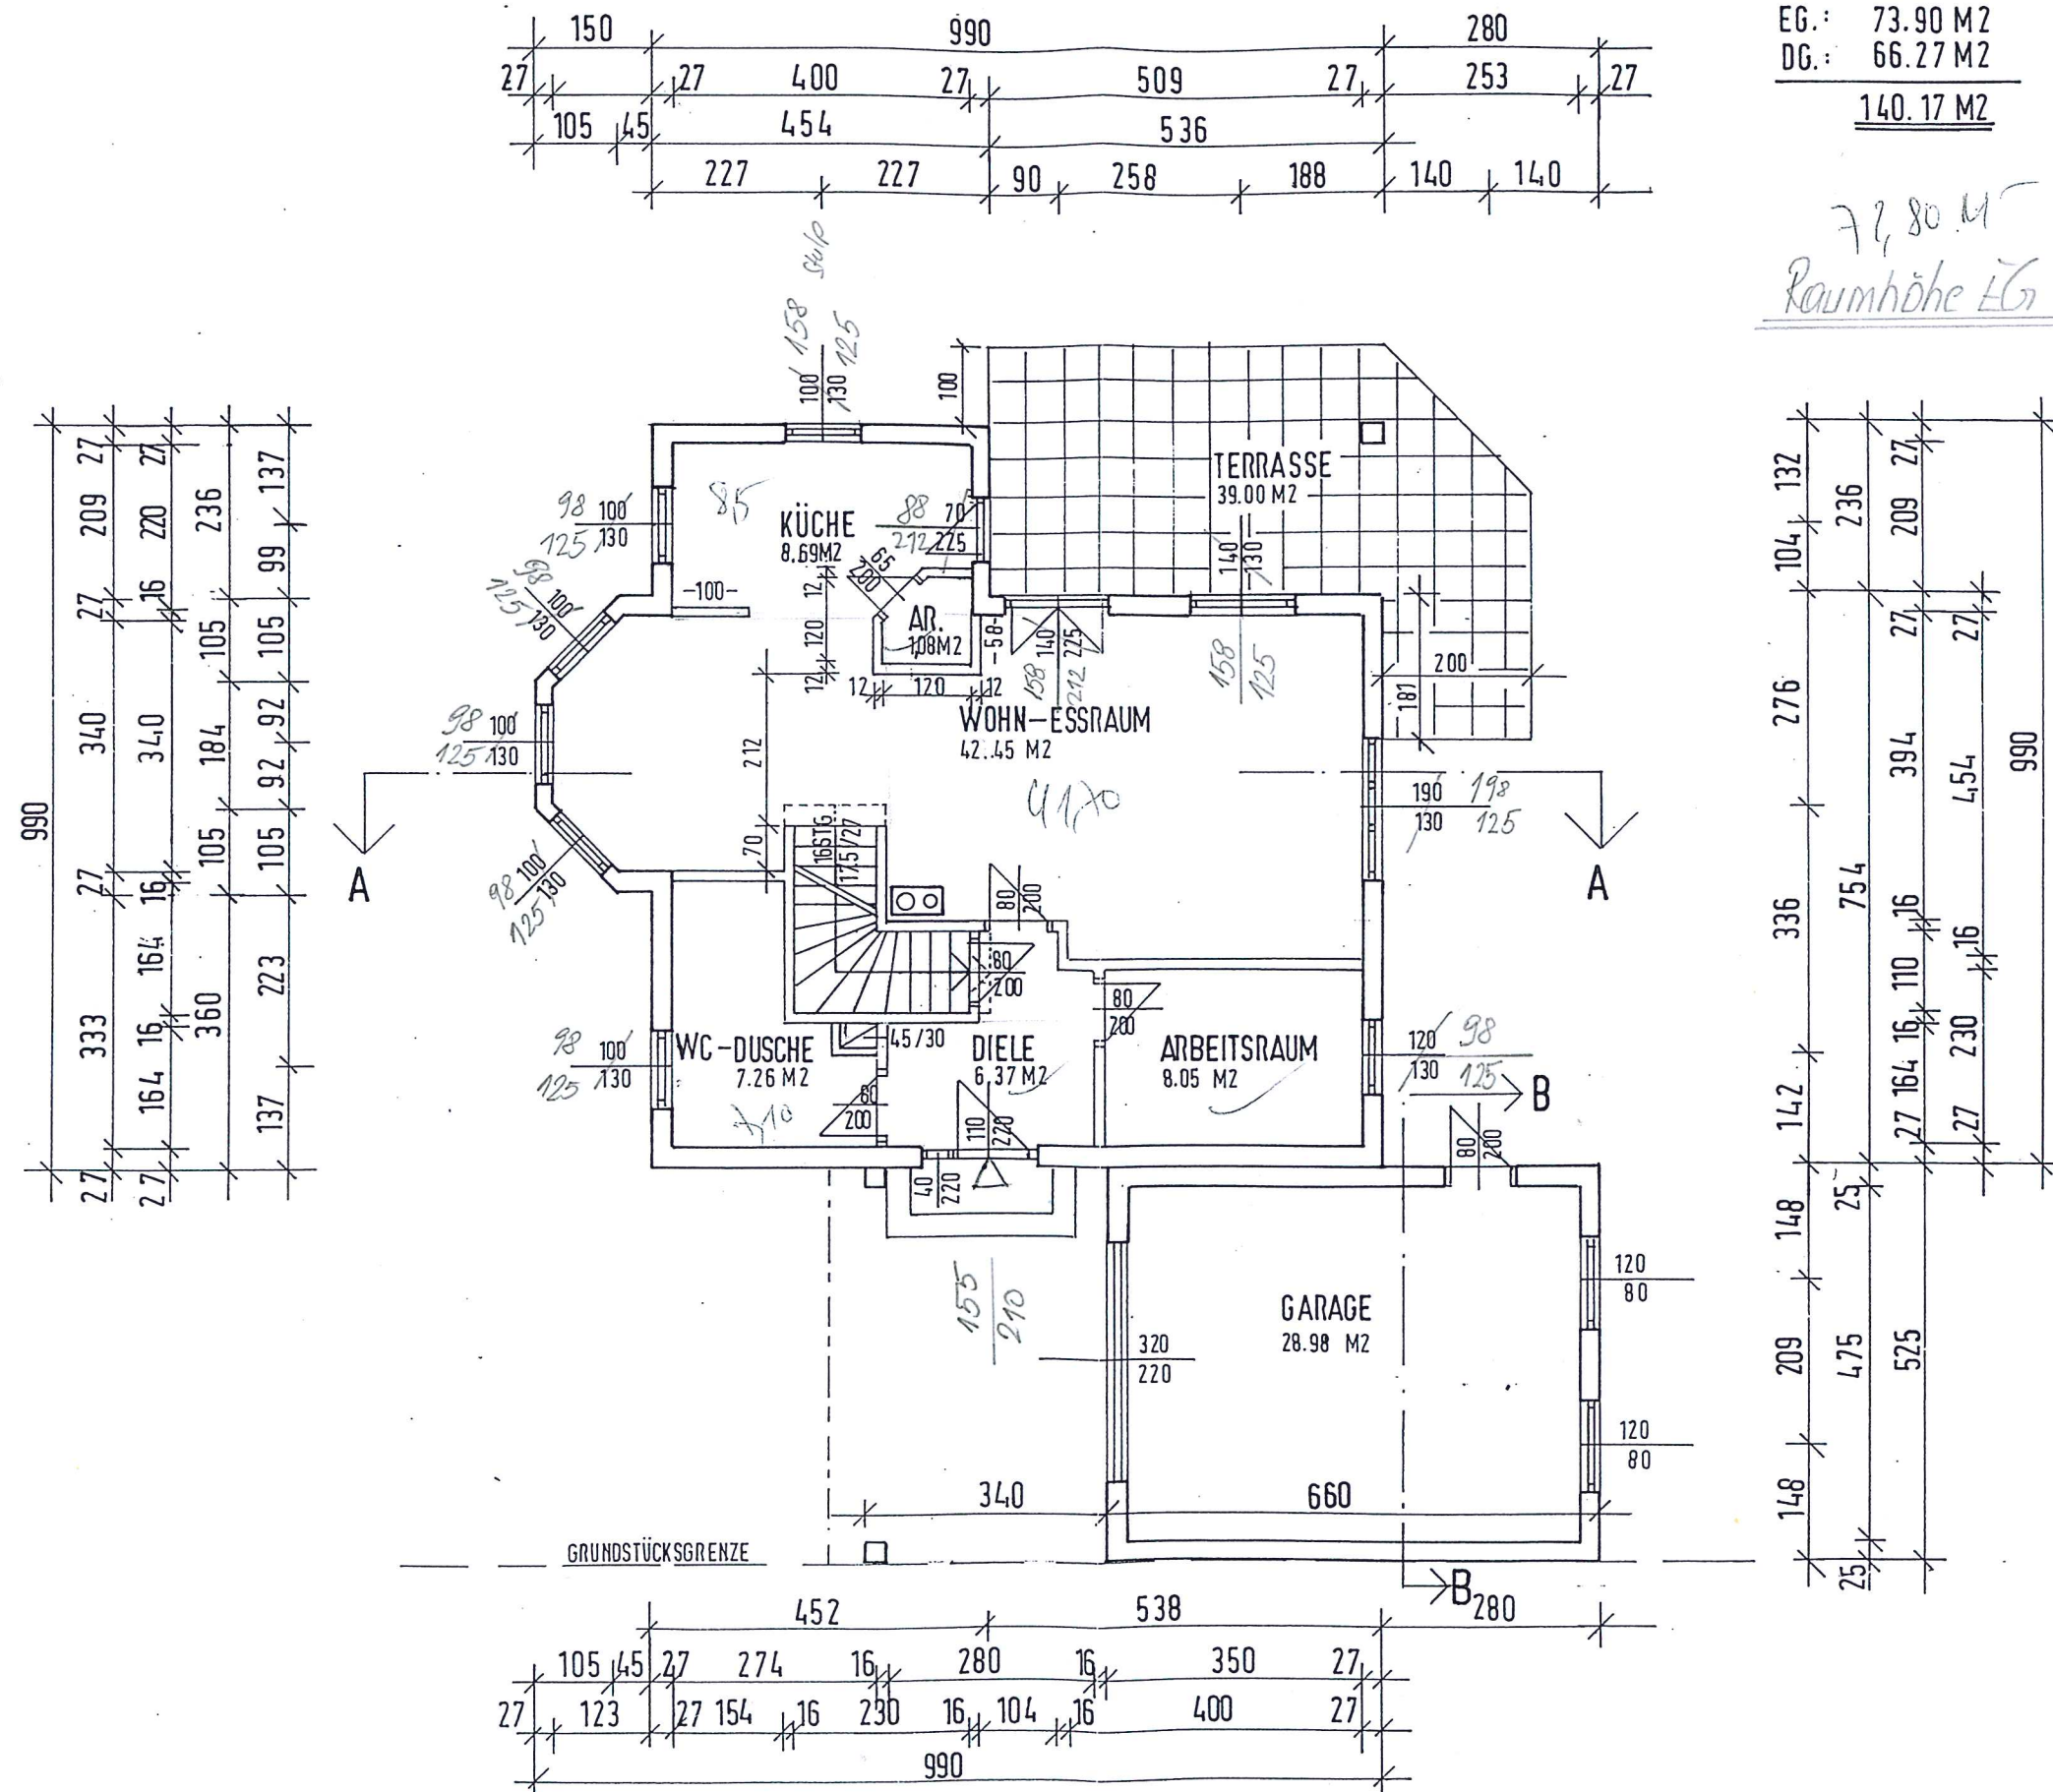


WOHNHALLS Fam. ZUPANC

DACHGESCHOSS M: 1/100

DG: 66.27 M2


Raumhöhe DG 258cm

77.55 M²

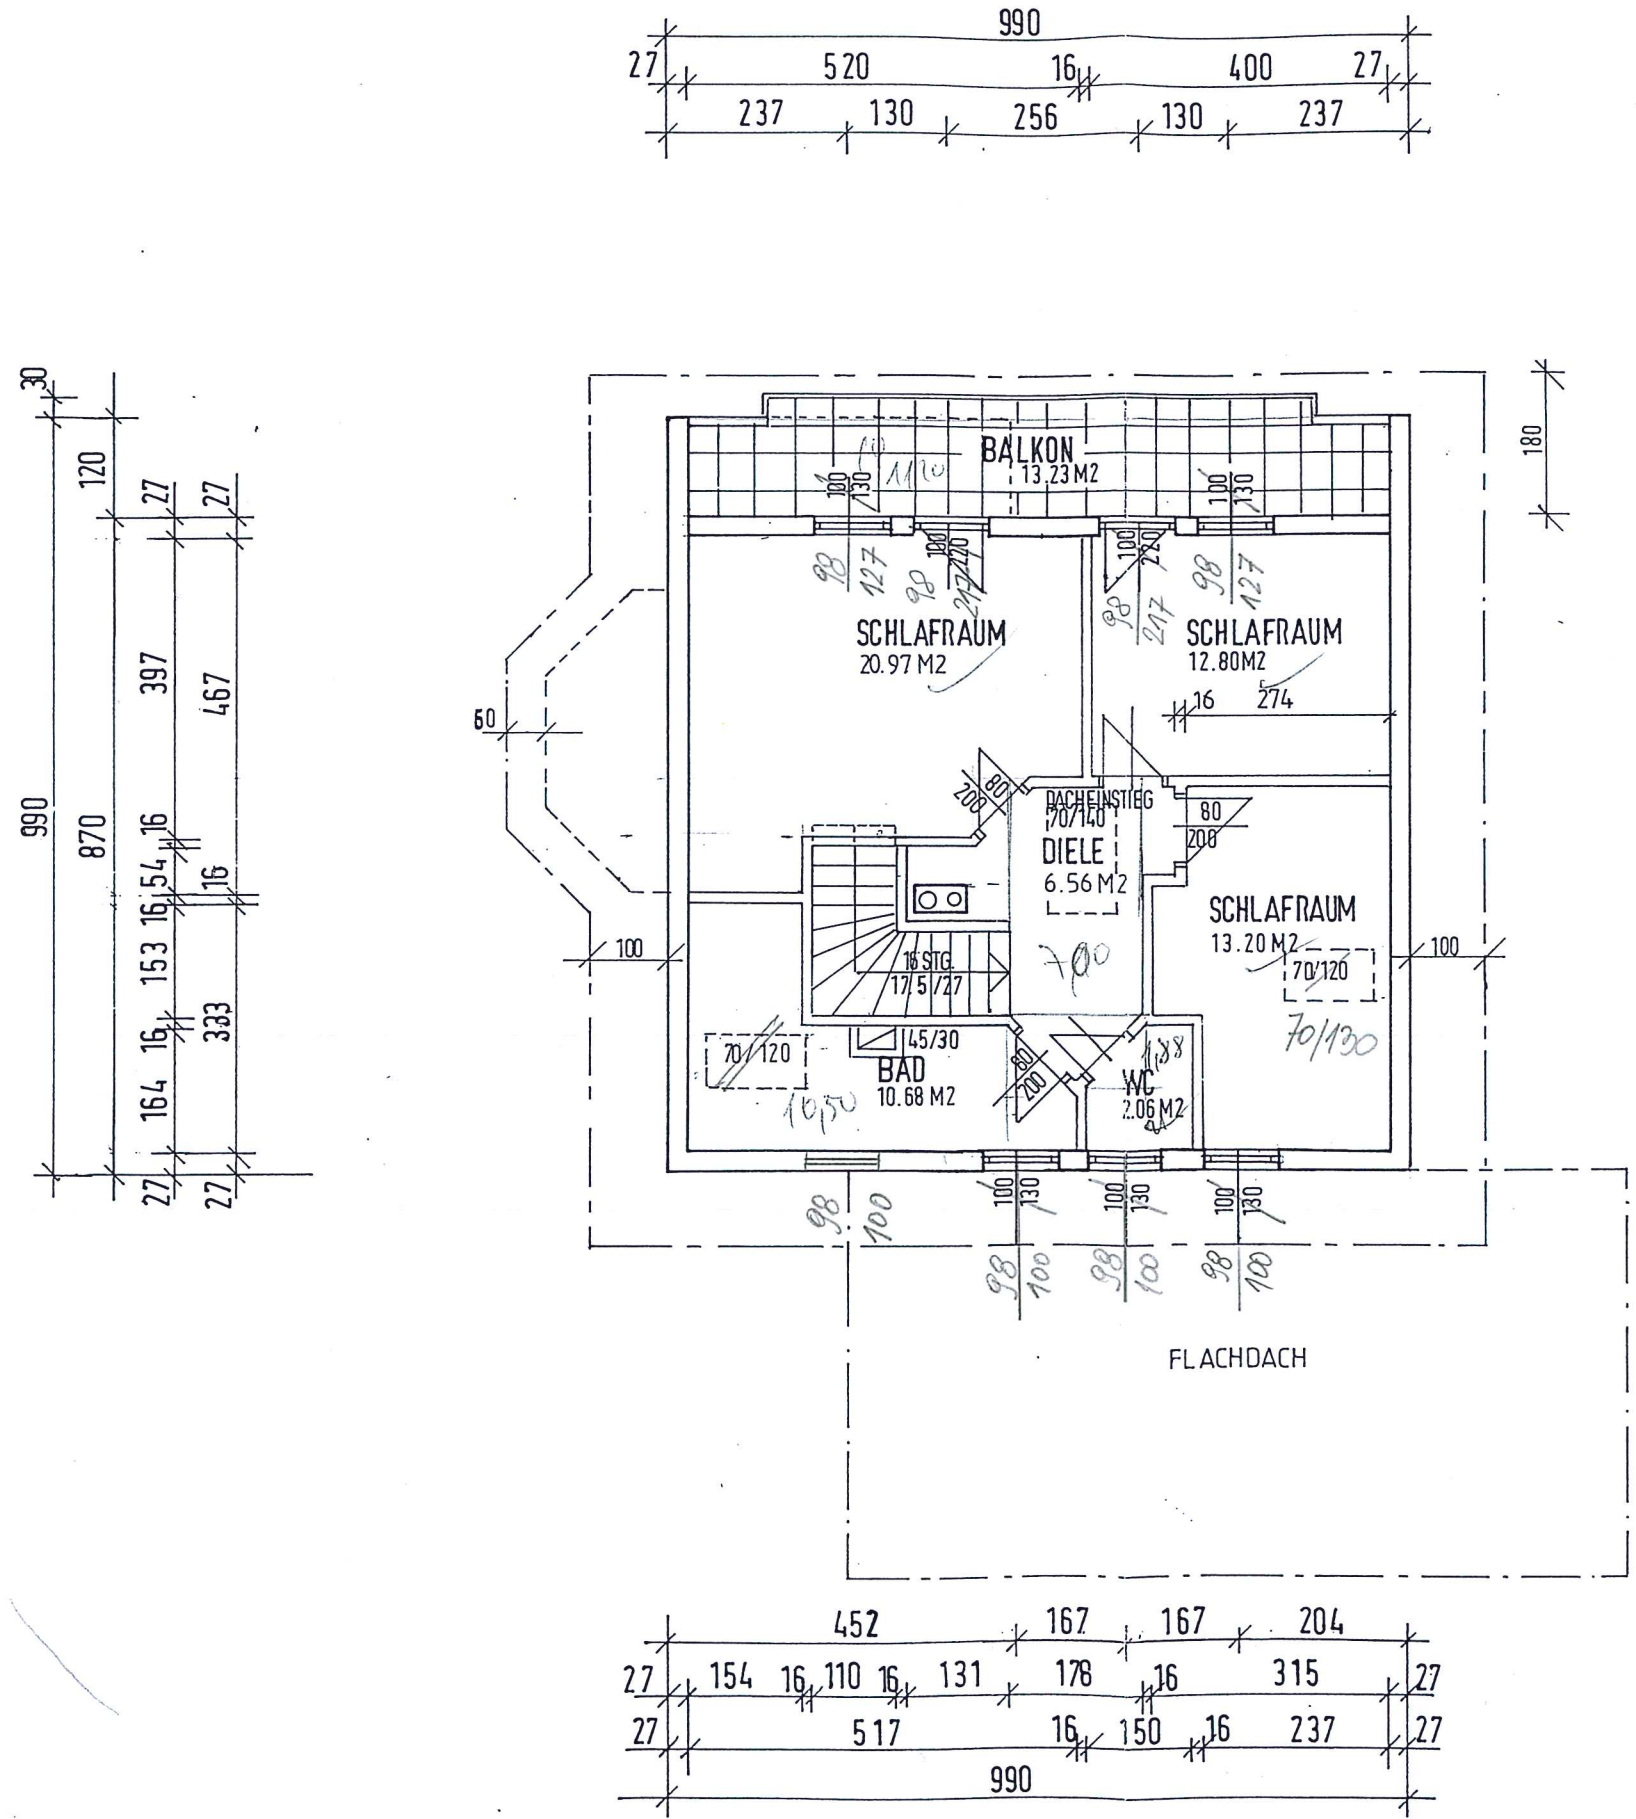


150,35 M² WNF

~ 150,00

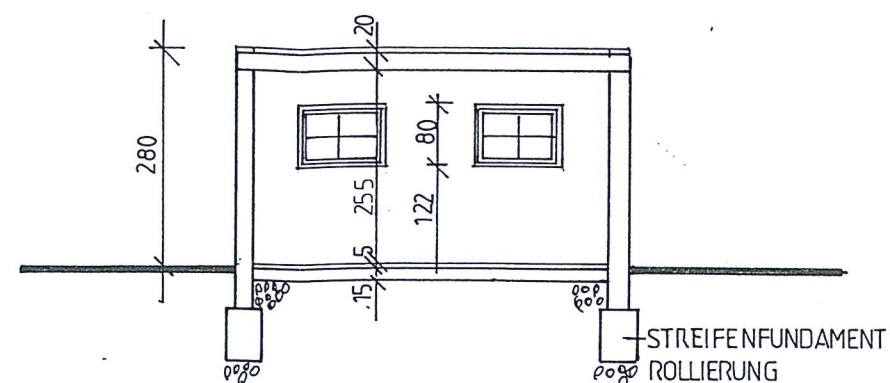


SCHNITT B-B M: 1/100

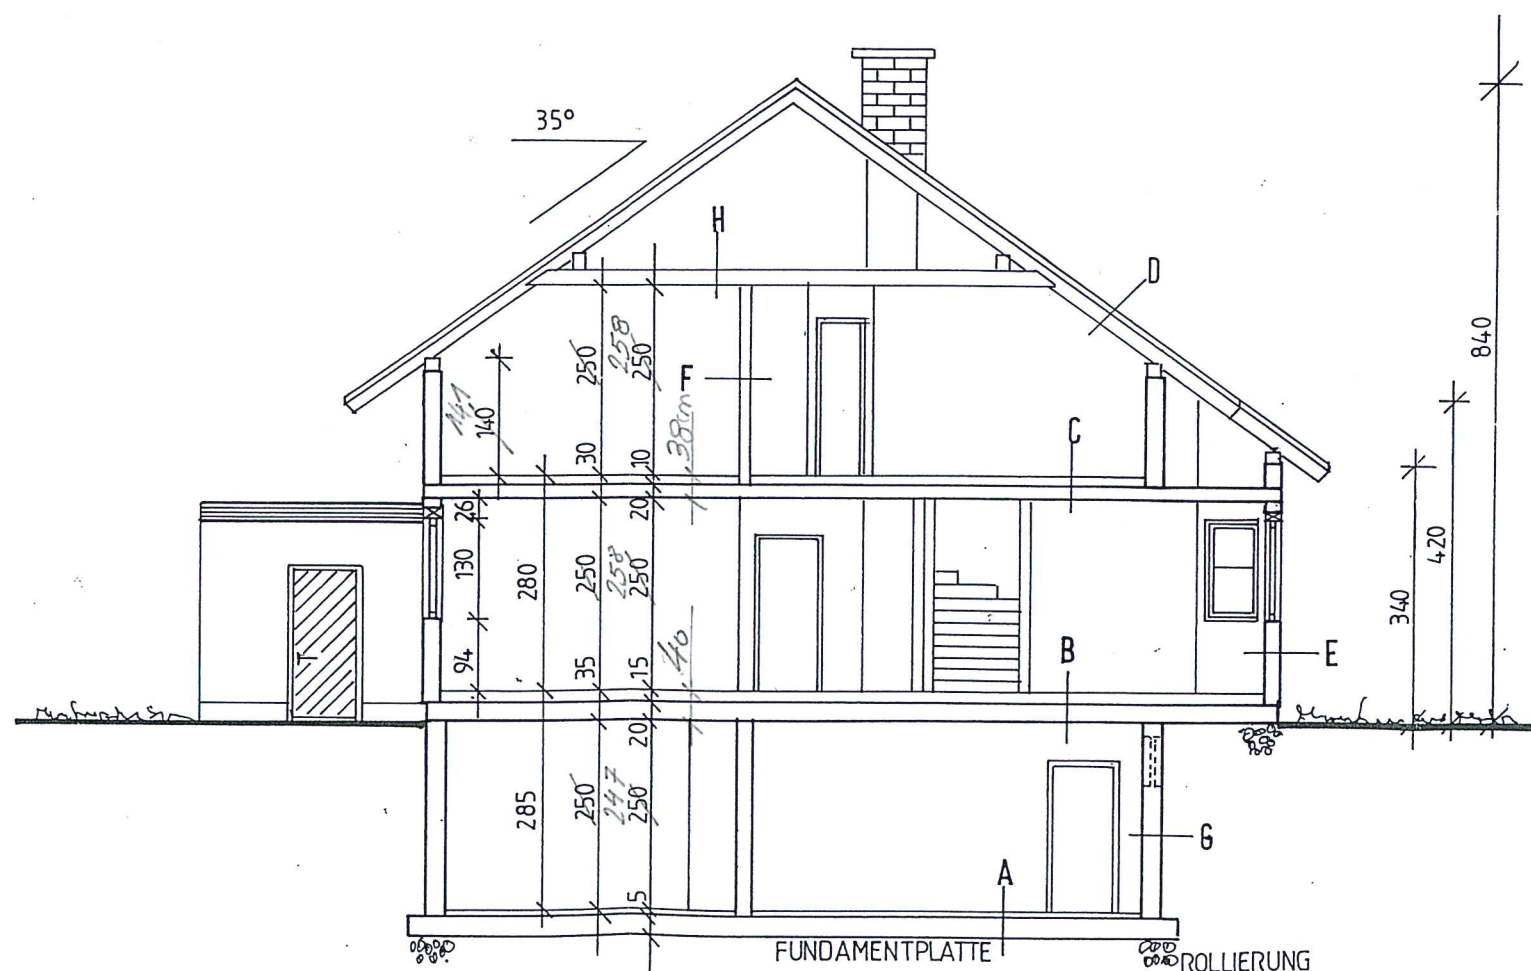

SCHNITT A-A M: 1/100

LAGEPLAN M: 1/500

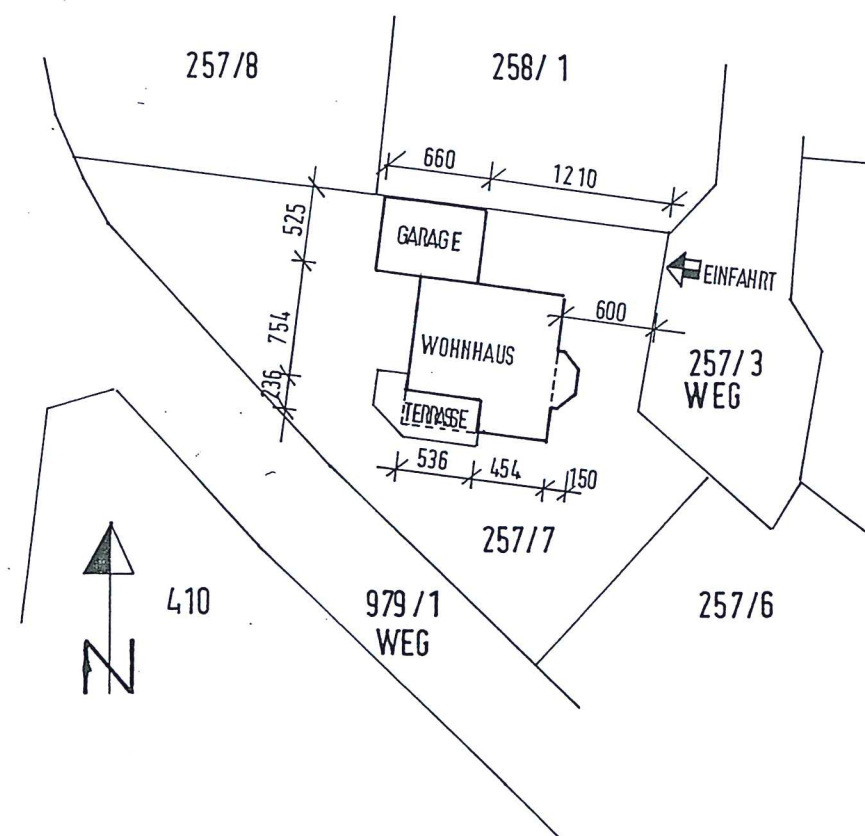

WOHNHAUS Familie ZUPANC

"Schnitt u. Lageplan"




SÜDANSICHT



OSTANSICHT



NORDANSICHT

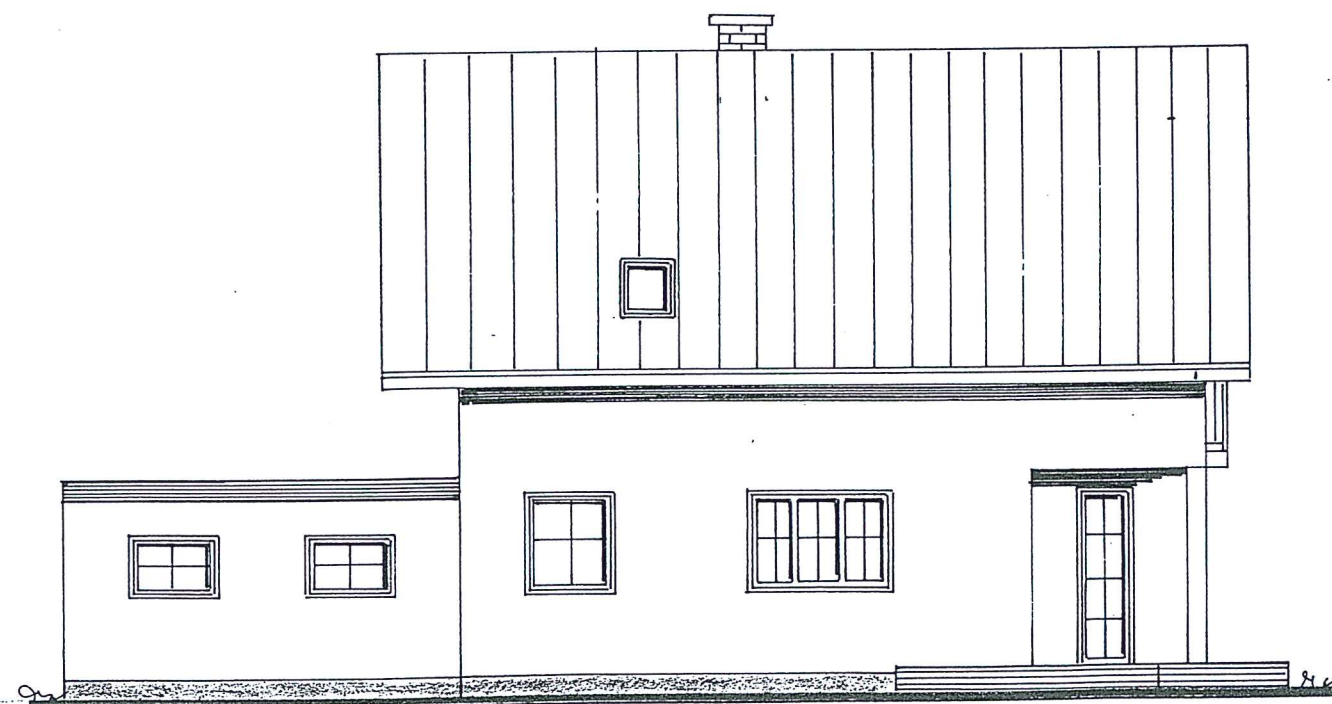

WESTANSICHT

WOHNHAUS Fam. ZUPANG

Ansichten