


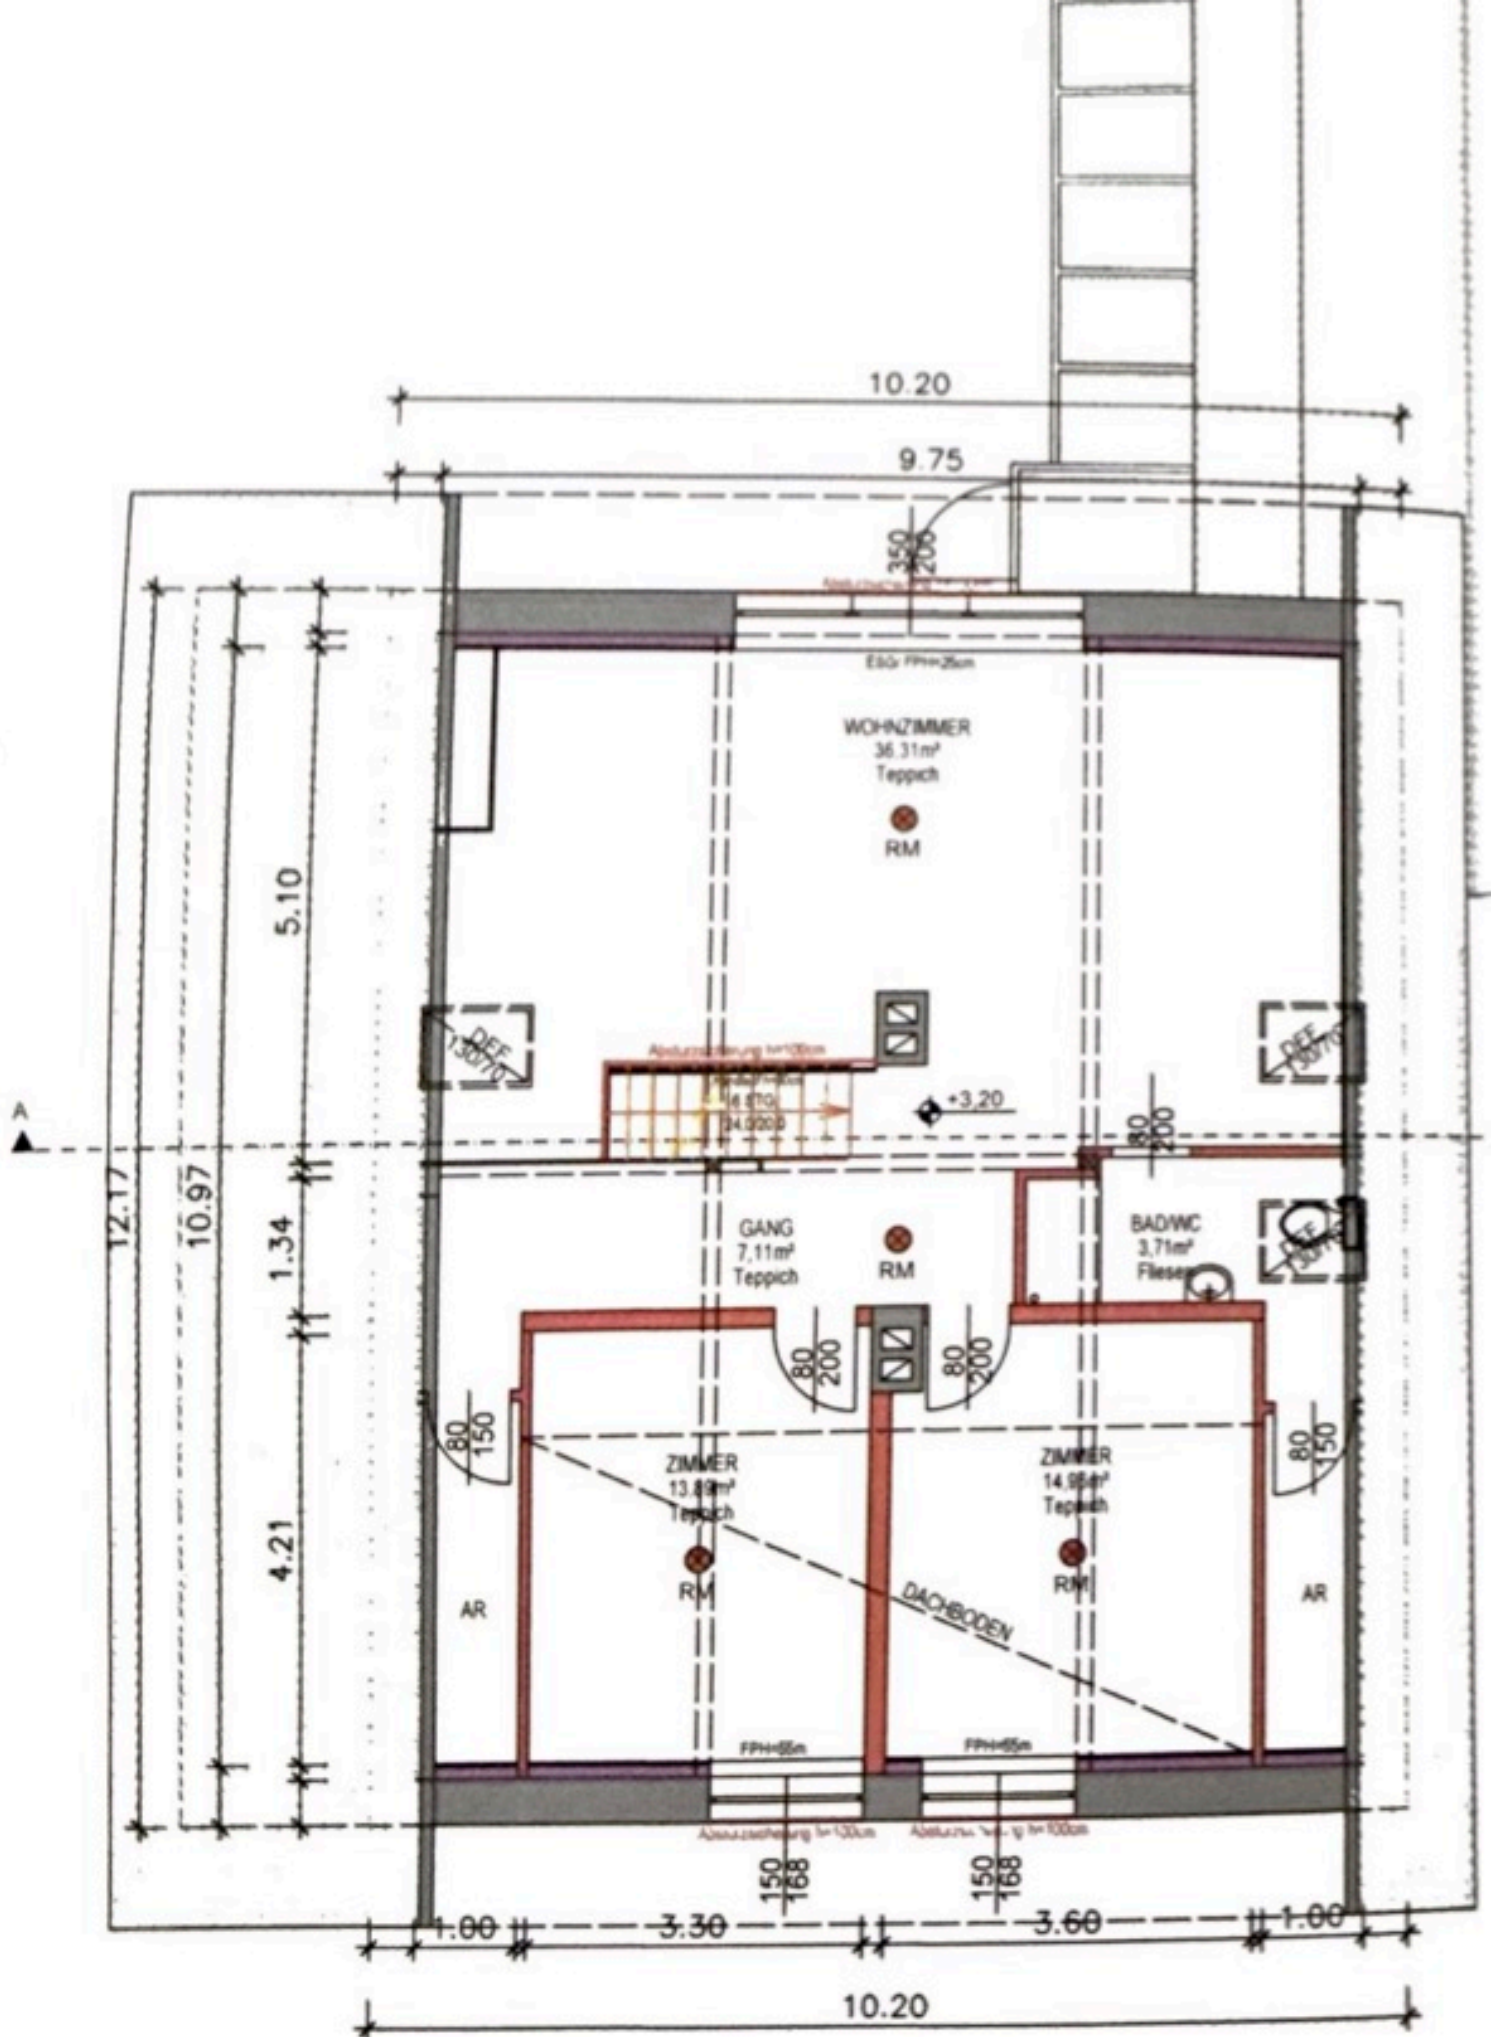

GRUNDRISS OBERGESCHOSS M1:100