



PLAN ZUR ERRICHTUNG EINES WOHNHAUSES IN KLOSTERNEUBURG-WEIDLING AUF PARZELLE 908/1 EINLAGEZAHL 327


M=1:100

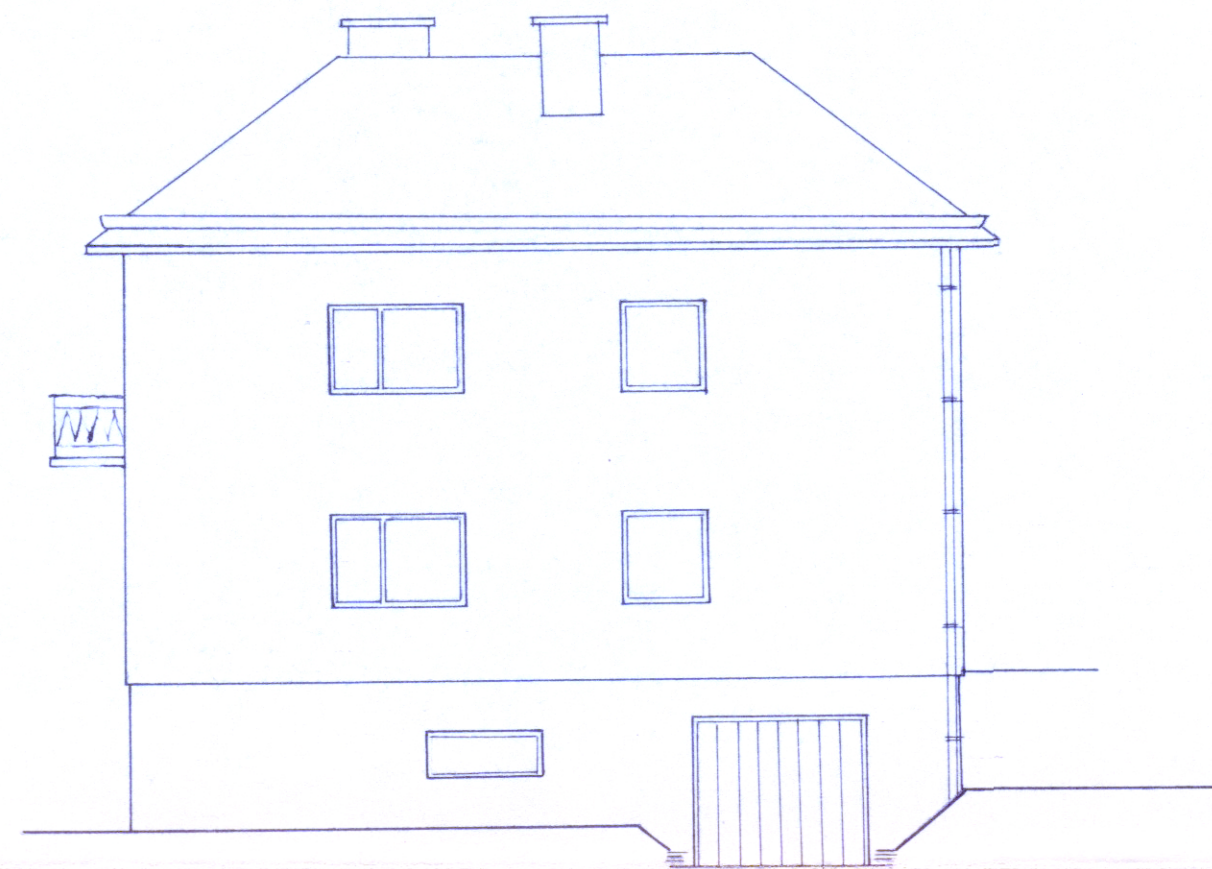


SO-ANSICHT

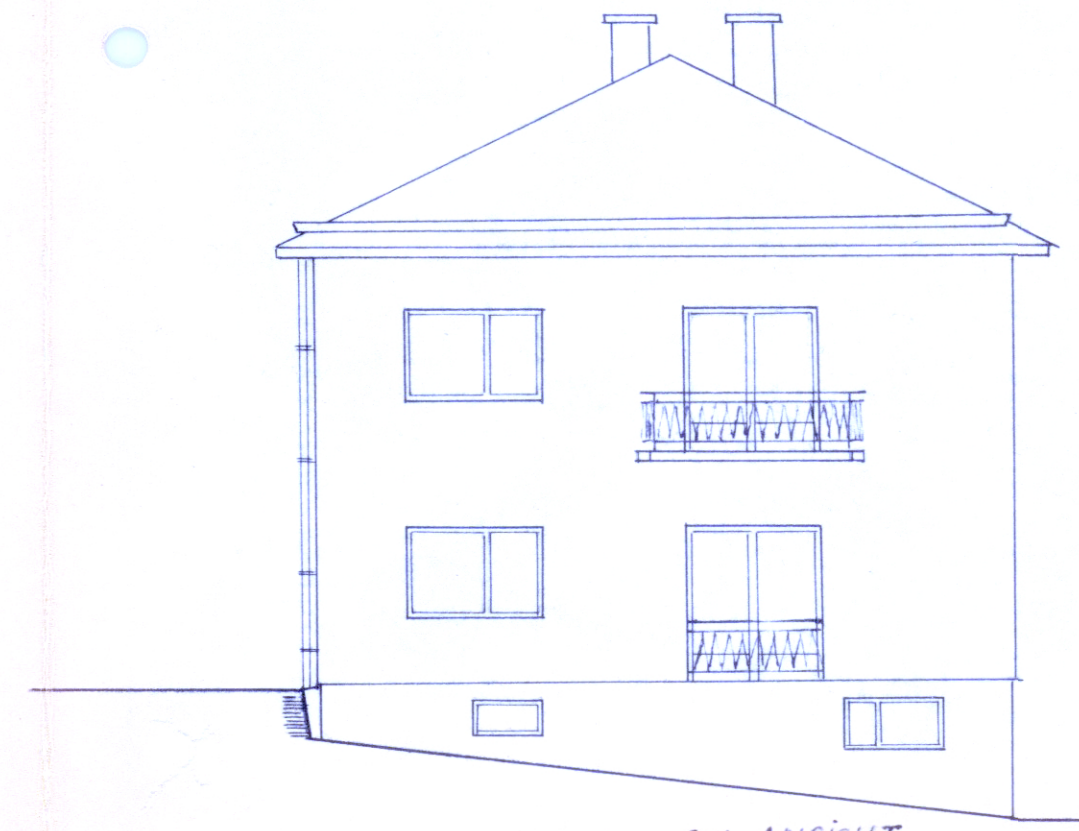


SW-ANSICHT

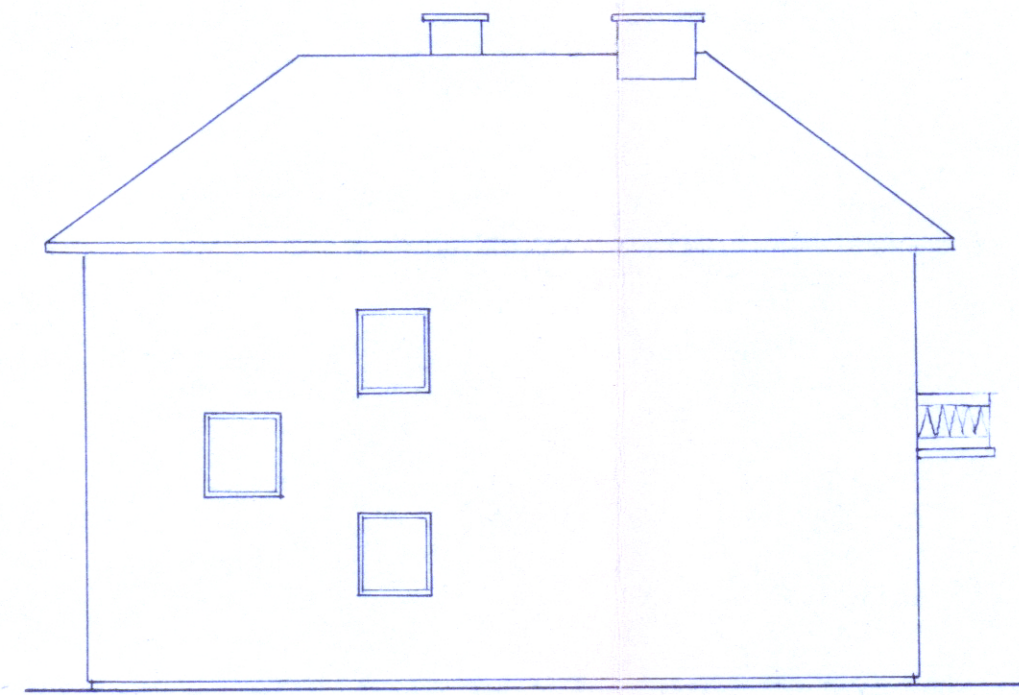


NW-ANSICHT

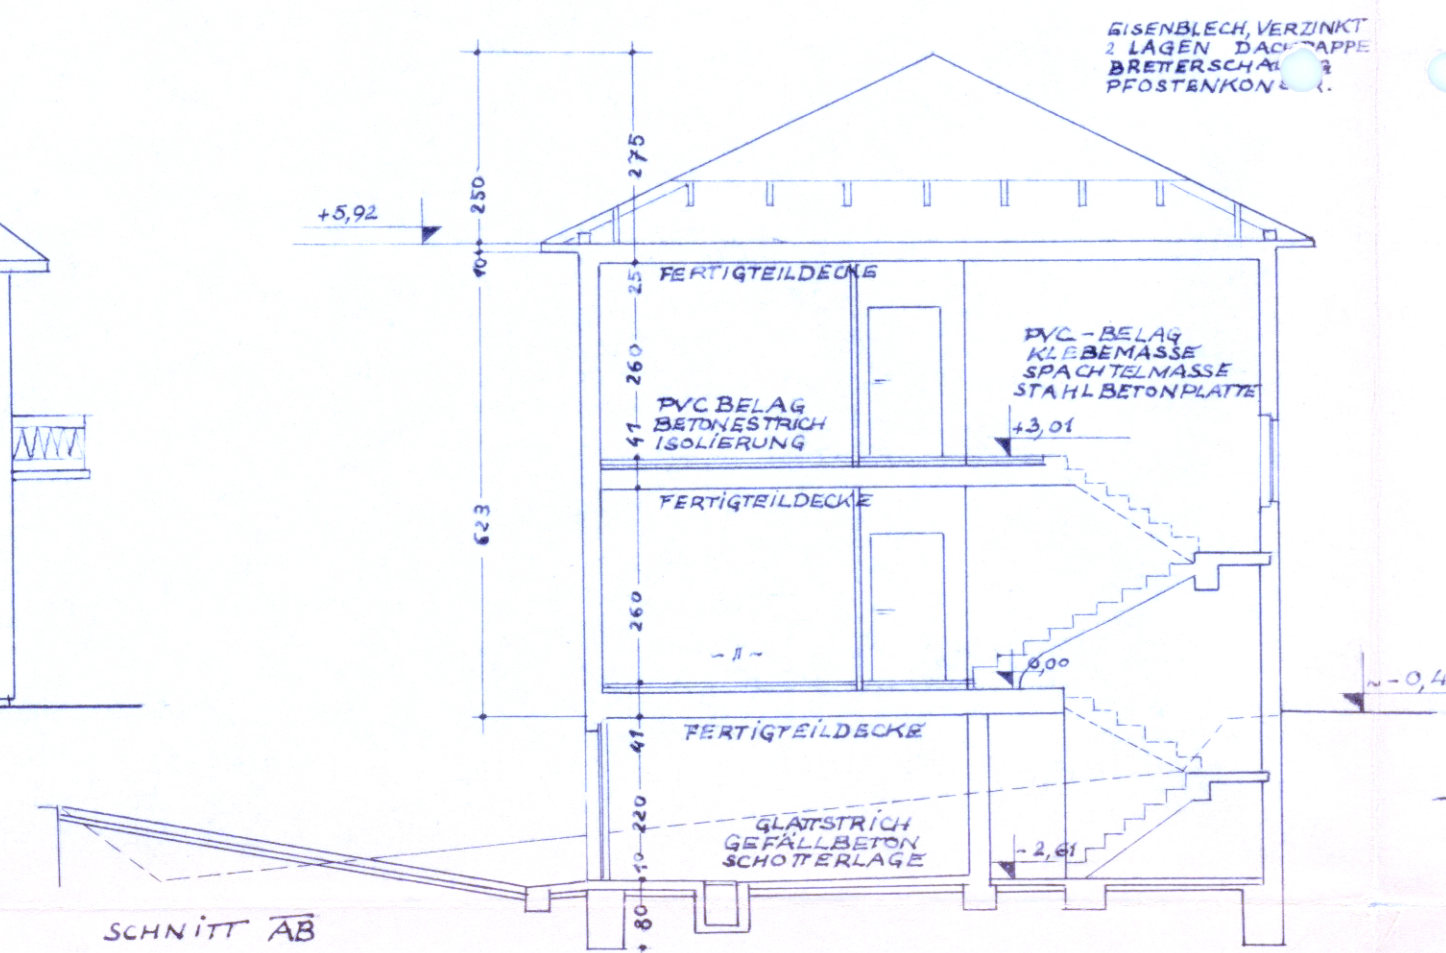

SCHNITT AB

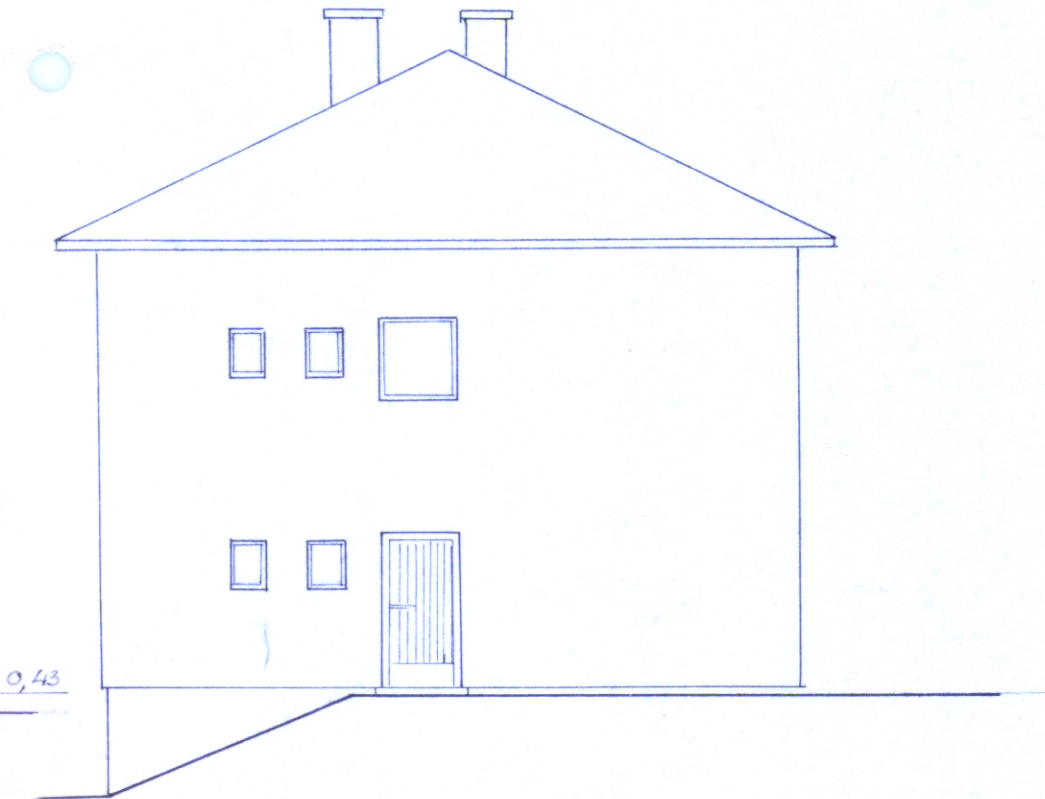


NO-ANSICHT

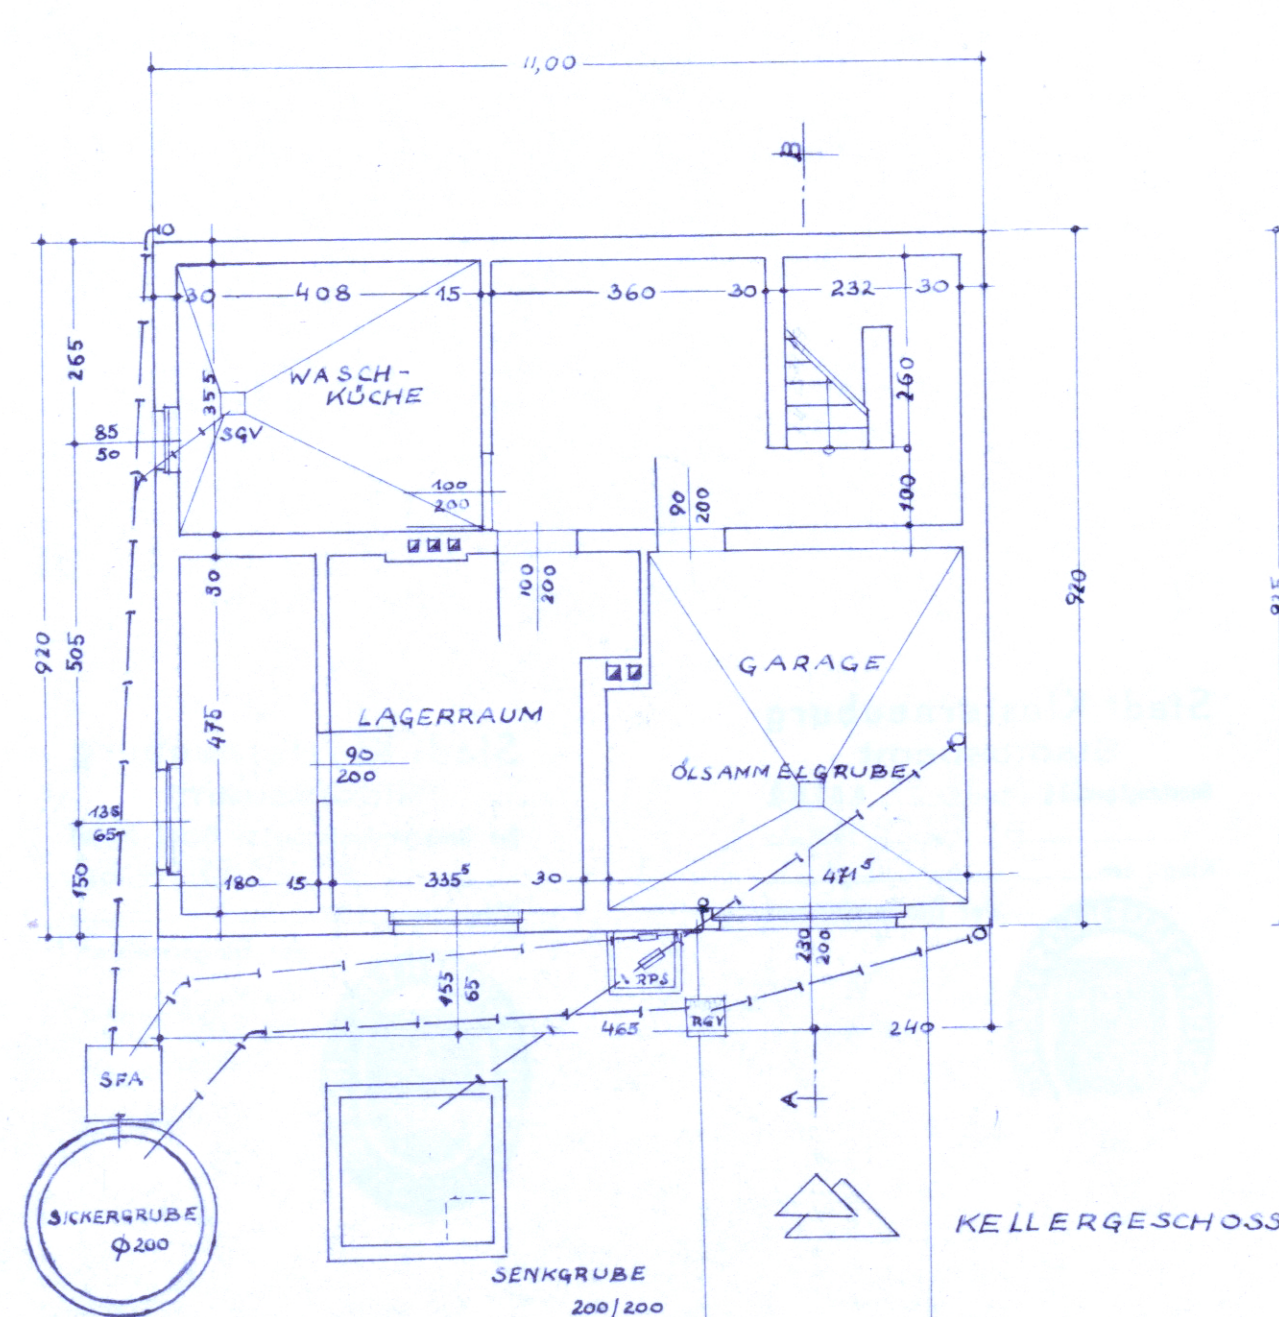


GRUNDEIGENTÜMER:


Johann Karlowatz
August Moschet

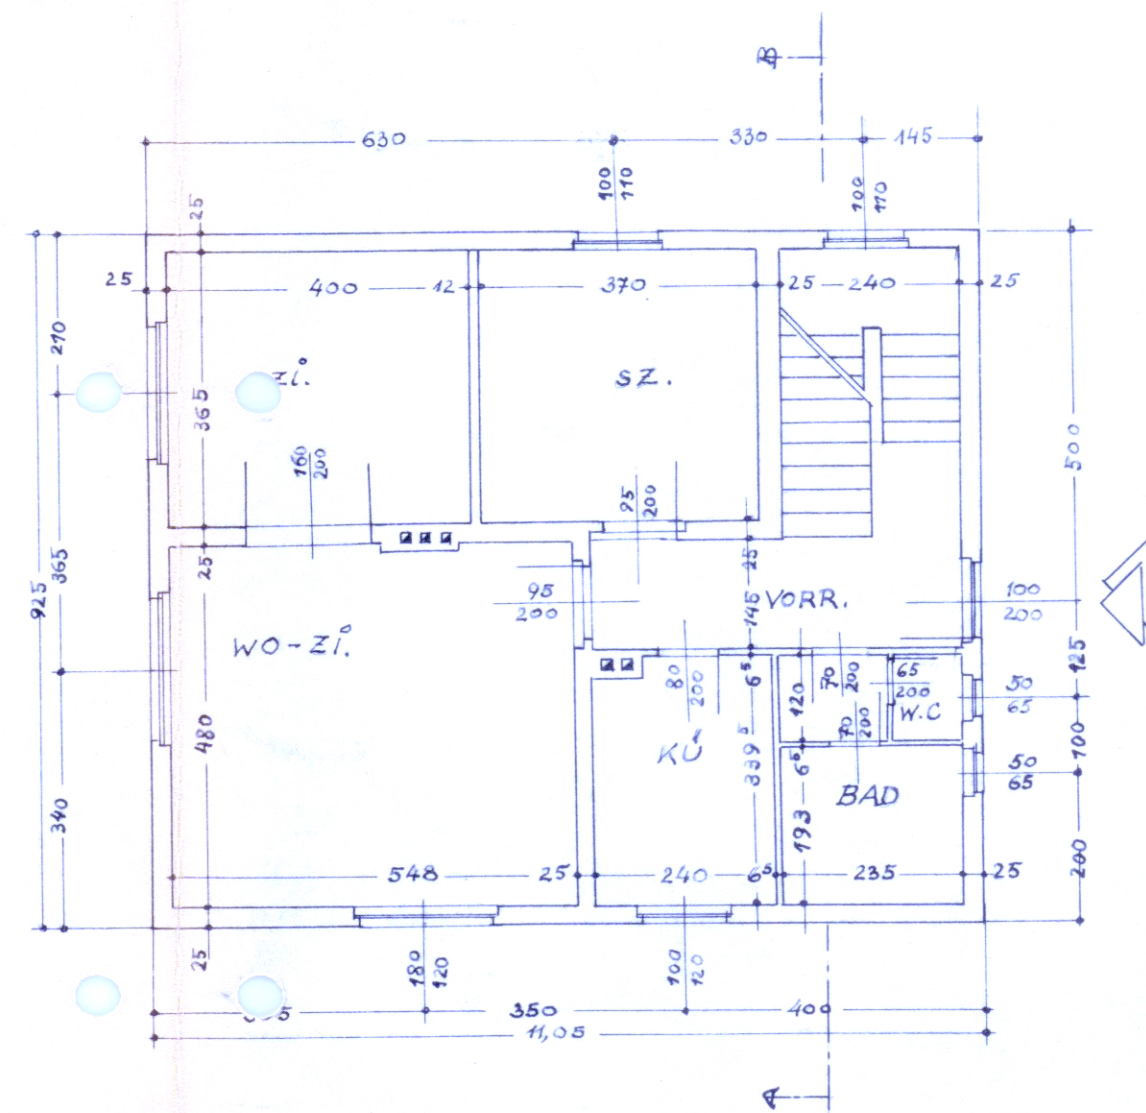

ERDGESCHOSS

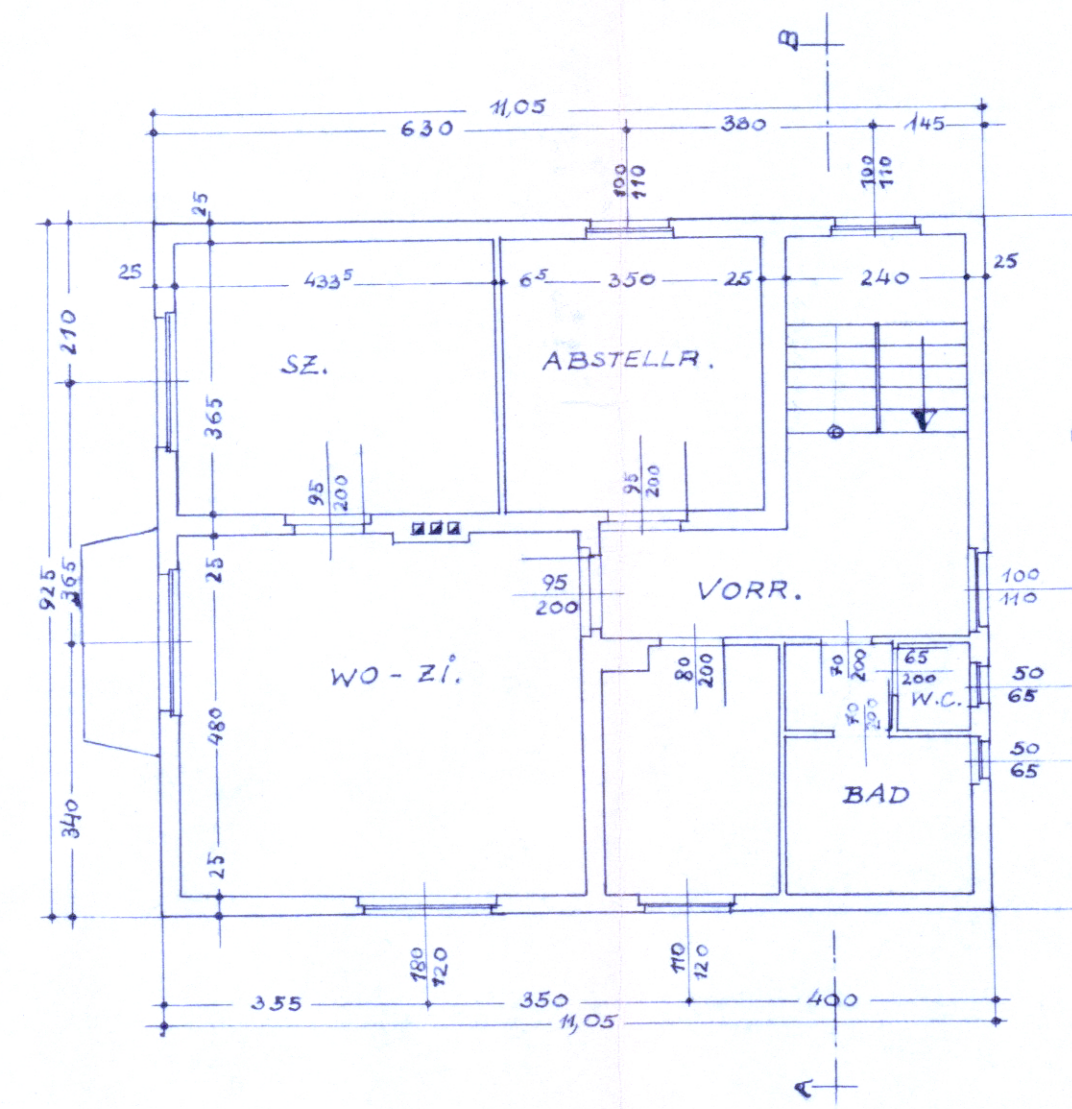

1. STOCK

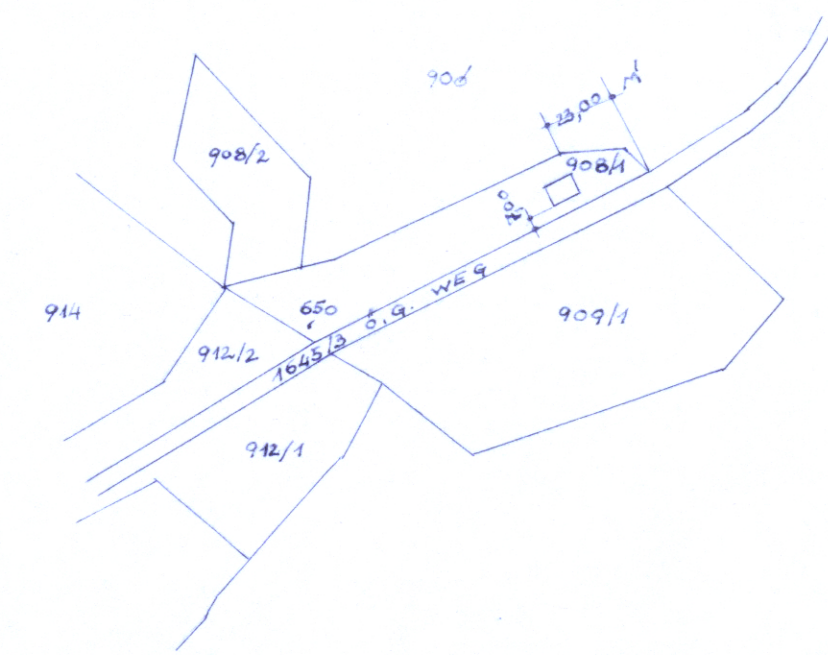

LAGEPLAN 1:2500

PZ. EZ. BESITZER
908/1 327 HANS KARLOWATZ 1/3
AUGUST MOSCHET 1/3
JOHANN KARLOWATZ 1/3
ANRAINER
906 } 1411 CHORHERNSTIFT KLOSTERNEUBURG
908/2
912/2
914

BAUHERR:

August Moschet
Frankiska Moschet
Sandra Moschet Ing. Otto Moschet

BAUFÜHRER:

BAUGESELLSCHAFT
BOHMER & PREM
HOCH- U. TIEFBAU / EISENBETONBAU
KLOSTERNEUBURG
ZIEGELORNGASSE 9 / TEL. 25.27
H. H. O. O. O. O.

PLANVERFASSEN