


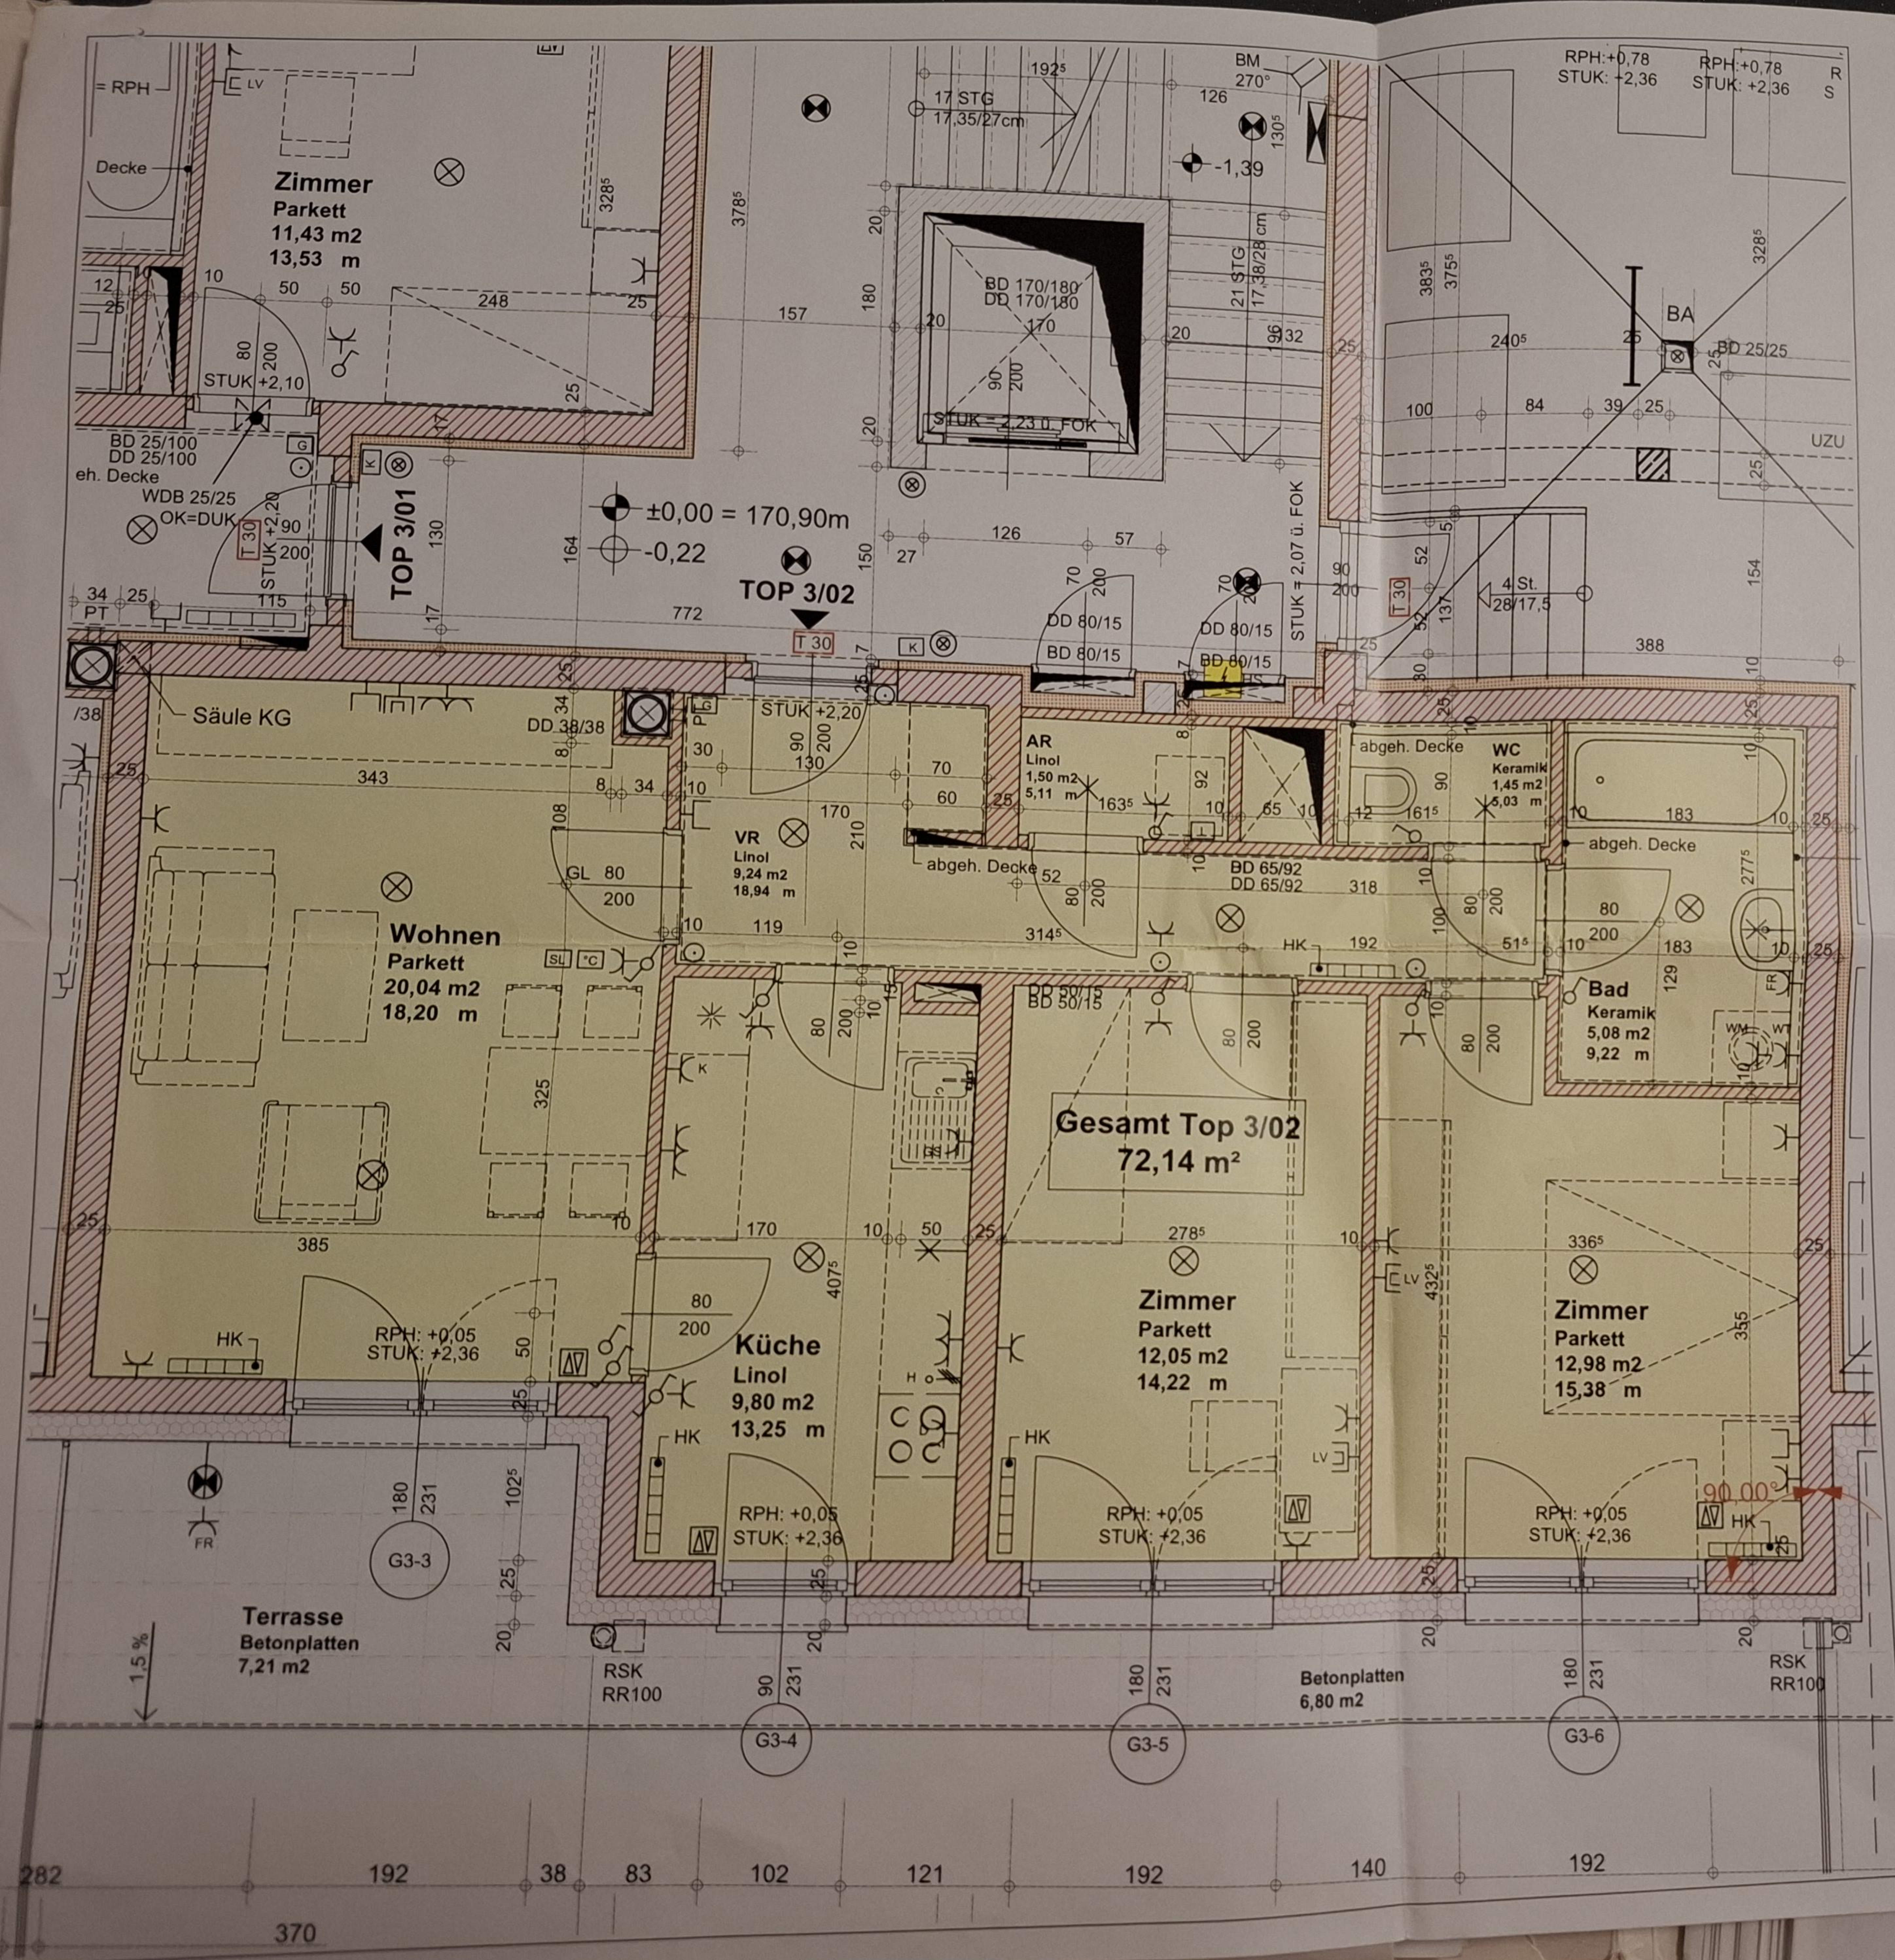

KAMPTAL
GmbH

3580 Horn, Zwetler Straße 1a
Telefon 02982/3111 Fax 3111-9
E-Mail: kamptal@aon.at
www.kamptal.at

TREBERSPURG & PARTNER ARCHITEKTEN

A-1140 Wien, Perzingerstraße 58
ZVITECHNIKER GES.M.B.H.
Tel: +43 (0) 894 31 91 - 12 Fax +43 (0) 894 31 91 - 15
mailto:office@treberspurg.at www.treberspurg.at