


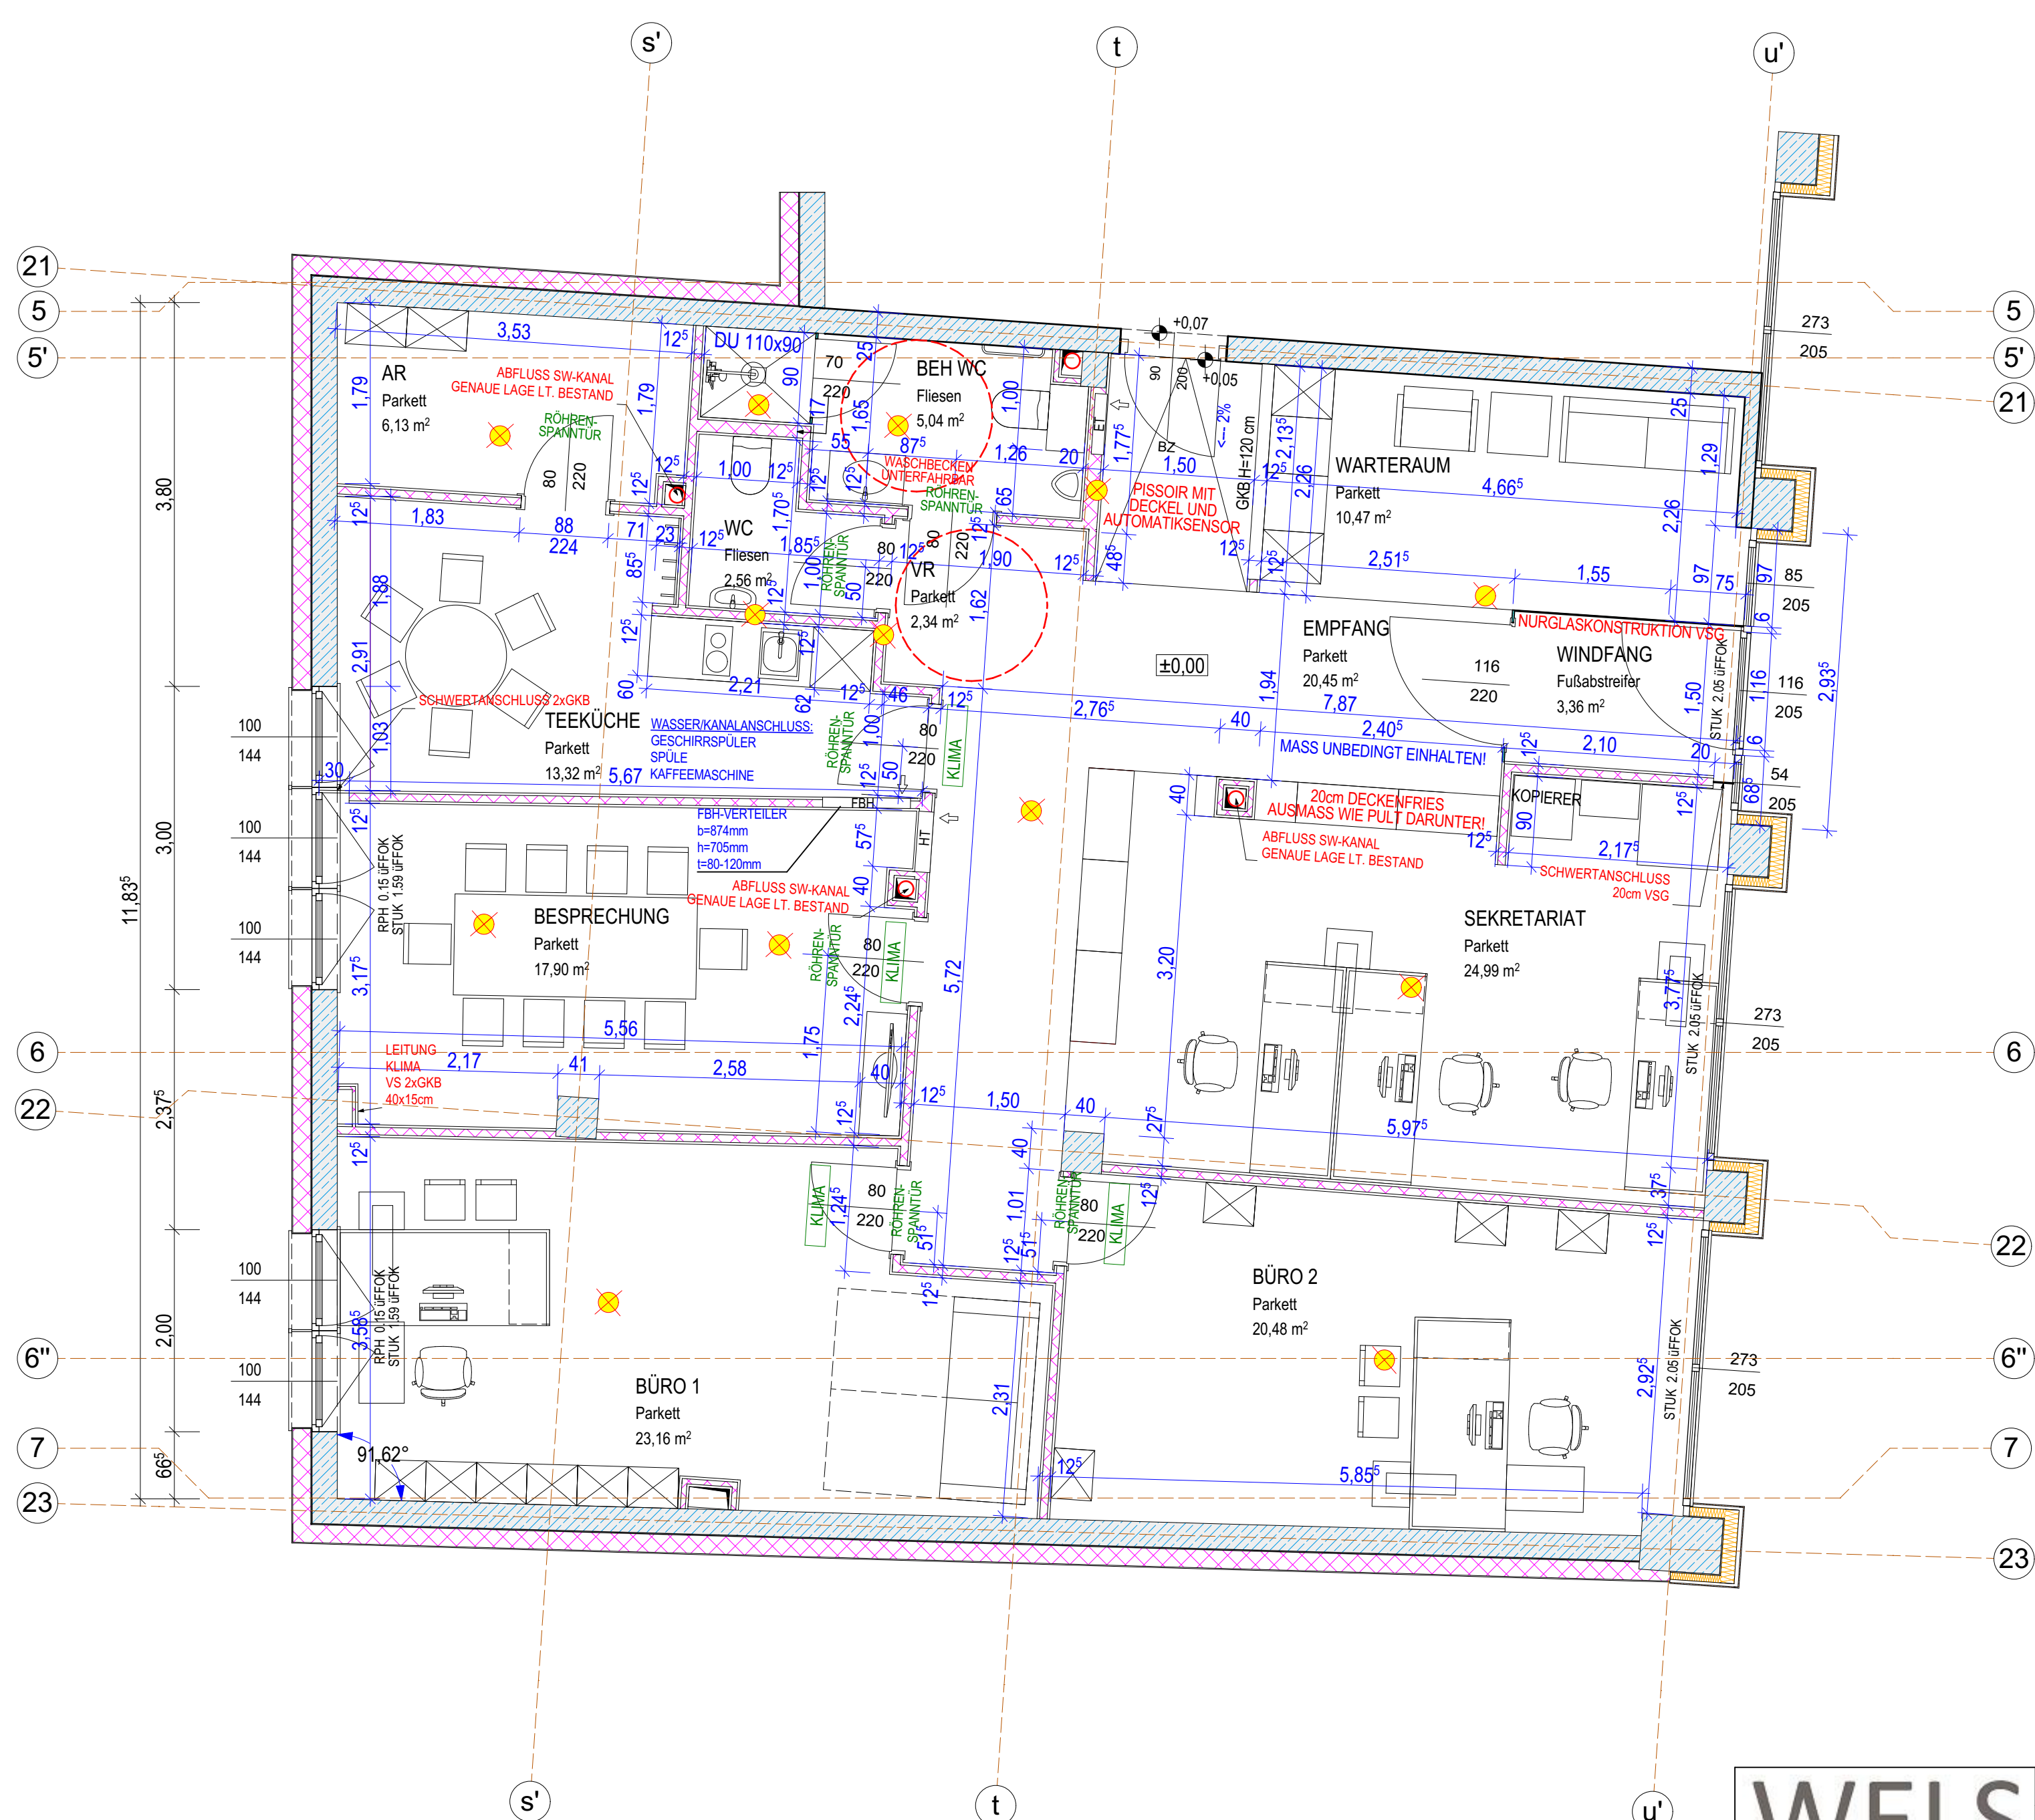

LEGENDE ELEKTRO

- doppelte Datendose
CAT 5/6/7
- Netzwerkverteiler
- E-ÖFFNER
- TV
- Daten (Min. KAT 6) Netzwerk
- Bodendose
- Mikrowelle
- Geschirrspüler
- Cerafeld
- 2-fach Netzwerkdose
- TV
- Internet
- Schukosteckdose
- Ein/Aus-Schalter
- Wechselschalter
- Kreuzschalter
- Wandbeleuchtung
- Deckenbeleuchtung
- Sprechanlage
- Raumthermostat
- Bewegungsmelder
- Lüfter (mit Nachlaufrelais)
- Deckenauslass
- Kraftanschluss

FLÄCHENAUFSTELLUNG		
TOP 3.0.1		
AR	6,13	m²
TEEKÜCHE	13,32	m²
WC	2,56	m²
BEH. WC	5,04	m²
VR	2,34	m²
WARTERAUM	10,47	m²
WINDFANG	3,36	m²
EMPFANG	20,45	m²
SEKRETARIAT	24,99	m²
BÜRO 1	23,16	m²
BÜRO 2	20,48	m²
BESPRECHUNG	17,9	m²
GESAMT	150,20	m²