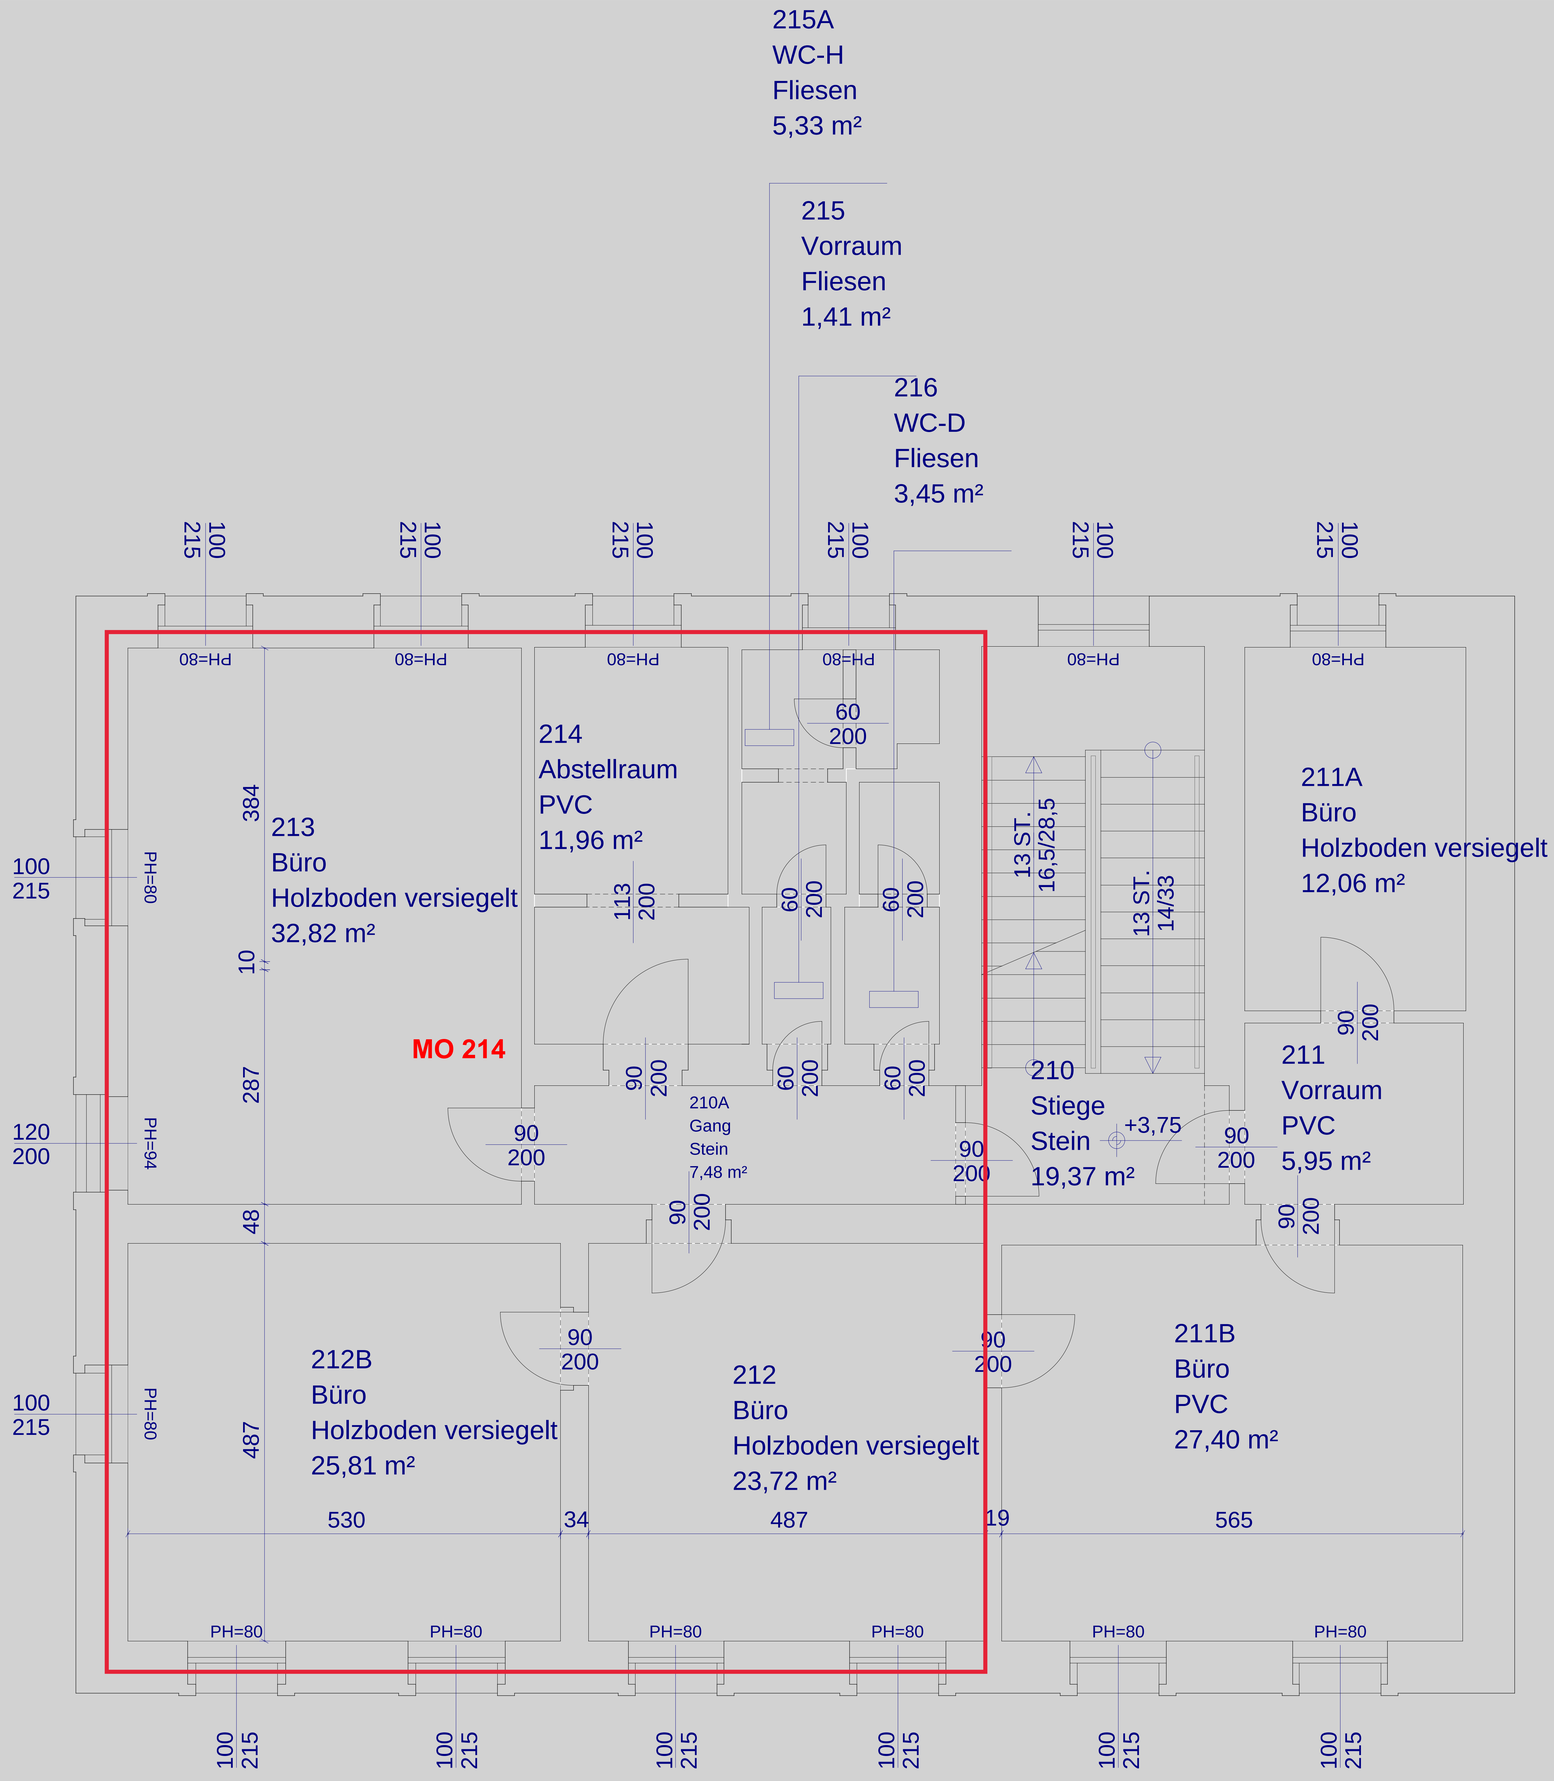
215A
WC-H
Fliesen
5,33 m²
215
Vorraum
Fliesen
1,41 m²
216
WC-D
Fliesen
3,45 m²
213
Büro
Holzboden versiegelt
32,82 m²
214
Abstellraum
PVC
11,96 m²
MO 214
210A
Gang
Stein
7,48 m²
210
Stiege
Stein
+3,75
19,37 m²
211A
Büro
Holzboden versiegelt
12,06 m²
211
Vorraum
PVC
5,95 m²
212B
Büro
Holzboden versiegelt
25,81 m²
212
Büro
Holzboden versiegelt
23,72 m²
211B
Büro
PVC
27,40 m²
13 ST.
16,5/28,5
13 ST.
14/33
530
34
487
19
565
384
10
287
48
487
PH=80
PH=94