
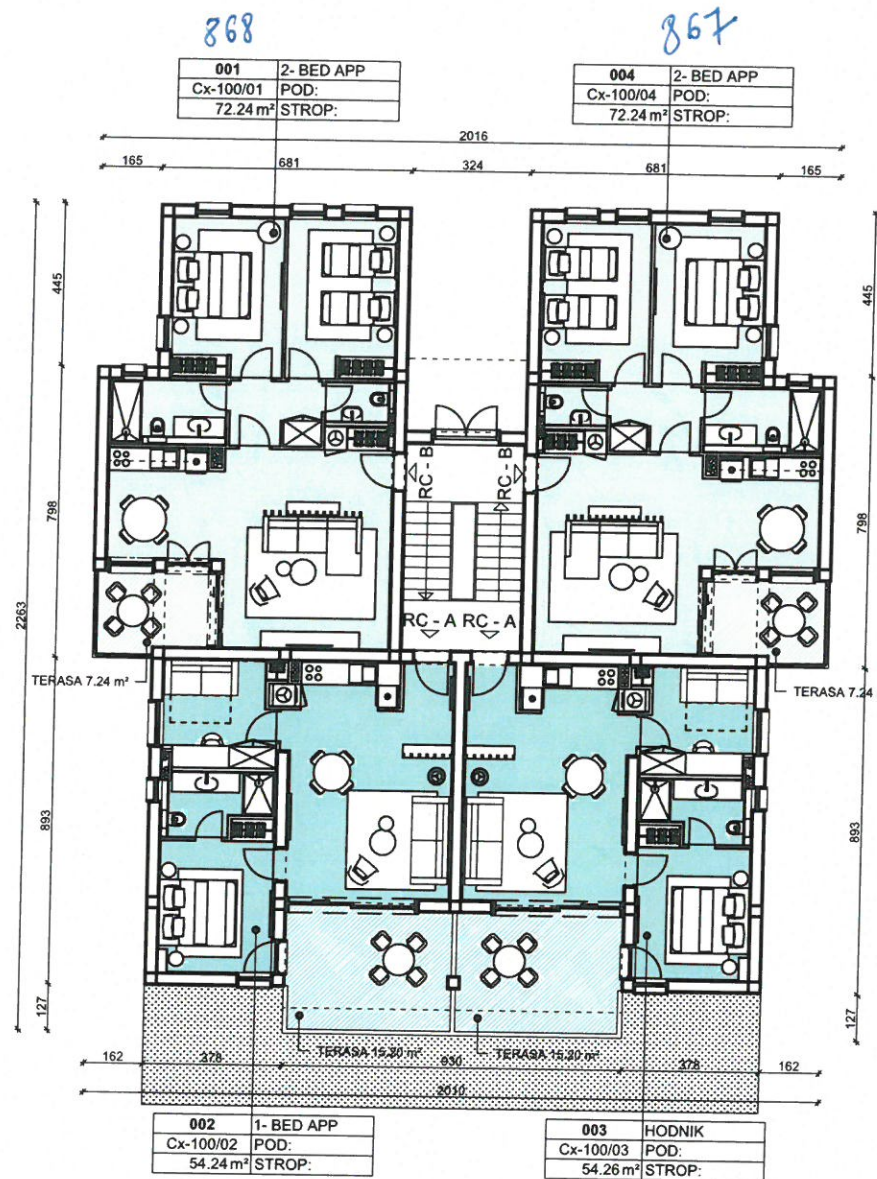


PRIZEMLJE

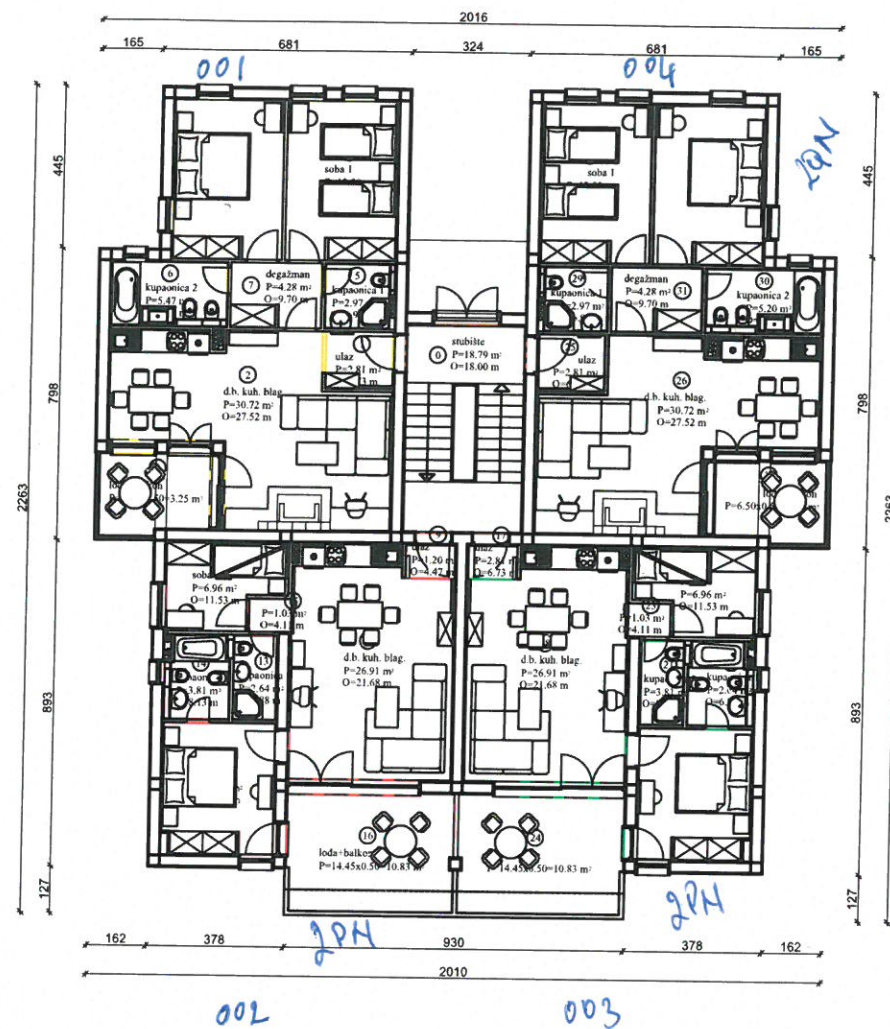

TYPE C

B6 - C7 - D8

LEGENDA - Smještajne jedinice rezidencija

- TIP RC-A
- TIP RC-B
- TIP RC-C
- TIP RC-D

BUILDING TYPE

© Atellior d.o.o.

Ovjera nacrt

Ovjero:

Datum:

Ovaj nacrt je potrebno čitati u kontekstu "Brand standarda" hotelskog lica i nacrtu te specifikacija svih ostalih struka. U slučaju uočavanja bilo kakvih neusklađenosti između nacrtu i specifikacija, pojašnjenje je potrebno zatražiti od Atelliora. Svaku eventualnu nepodudarnost između arhitektonskih i interijerskih dokumenata potrebno je provjeriti s Atelliorom.

Sve uzorke i radioničke nacrtu izvođač je dužan dostaviti Atellioru na odobrenje. Svi materijali moraju u potpunosti zadovoljavati svoju namjenu i biti usklađeni sa lokalnom regulativom i propisima.

Potrebne mjere očitavati isključivo s ovog nacrtu. Sve potrebne mjere, prije same primjene, potrebno je prekontrolirati sa stvarnim stanjem na gradilištu.

Proizvođač je odgovoran za razvoj vlastitih proizvoda i za izbjegavanje svih problema vezanih za autorska prava intelektualnog vlasništva te povreda intelektualnog vlasništva drugih proizvođača i brandova.

0 1 2 5 10m

±0.00 = XXXmnv

Tim

Ante Marić, dipl.ing.arh.
Lana Petrak, mag. ing. arch.
Karlo Jukić, mag. ing. arch.
Stella Gojak, mag. ing. arch.
Marko Marendić, mag. ing. arch.
Pia Pastuović, mag. ing. arch.

01	Idejni projekt	20/09/24	PF	AM
00	Idejni projekt	12/07/24	MM	AM
Rev	Opis	Datum	Crtao	Provjerio

ATELLIOR

ATELLIOR d.o.o.
Radnička cesta 39
Zagreb HR-10000, Croatia
T +385 1 492 6516
OIB 59232961040
W atellior.com

Gradovina

Novi Resort

Investitor

NV Adria Complex d.o.o.
Masarykova ulica 3, 10000 Zagreb
OIB: 34141005728

Projektantski ured

ATELLIOR d.o.o.

Glavni projektant

Ante Marić, dipl. ing. arh.

Razina razrade projekta

Idejni projekt

Strukovna odrednica

Arhitektonski projekt

Naziv projektiranog dijela gradvine na koji se projekt odnosi
Zgrada hotela i smještajnih jedinica

Sadržaj grafičkog prikaza

Projektirano stanje

Rezidencija TIP C

TLOCRT PRIZEMLJA

Mjerilo

1:200@A3

Datum izrade projekta

Rujan 2024.

Datum izdavanja nacrtu

20.9.2024.

Broj projekta

2032

Revizija

00



Broj nacrtu

GA(10)100 RC

Broj lista

4.46

1. KAT

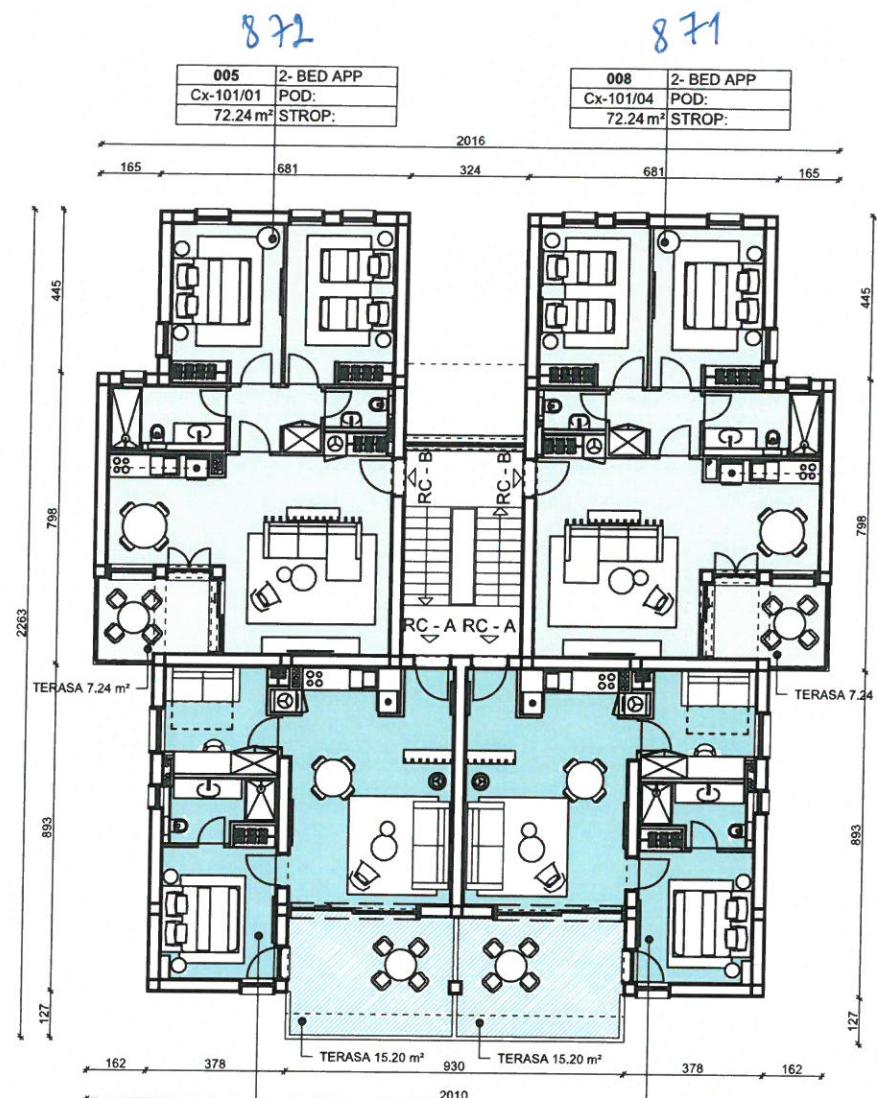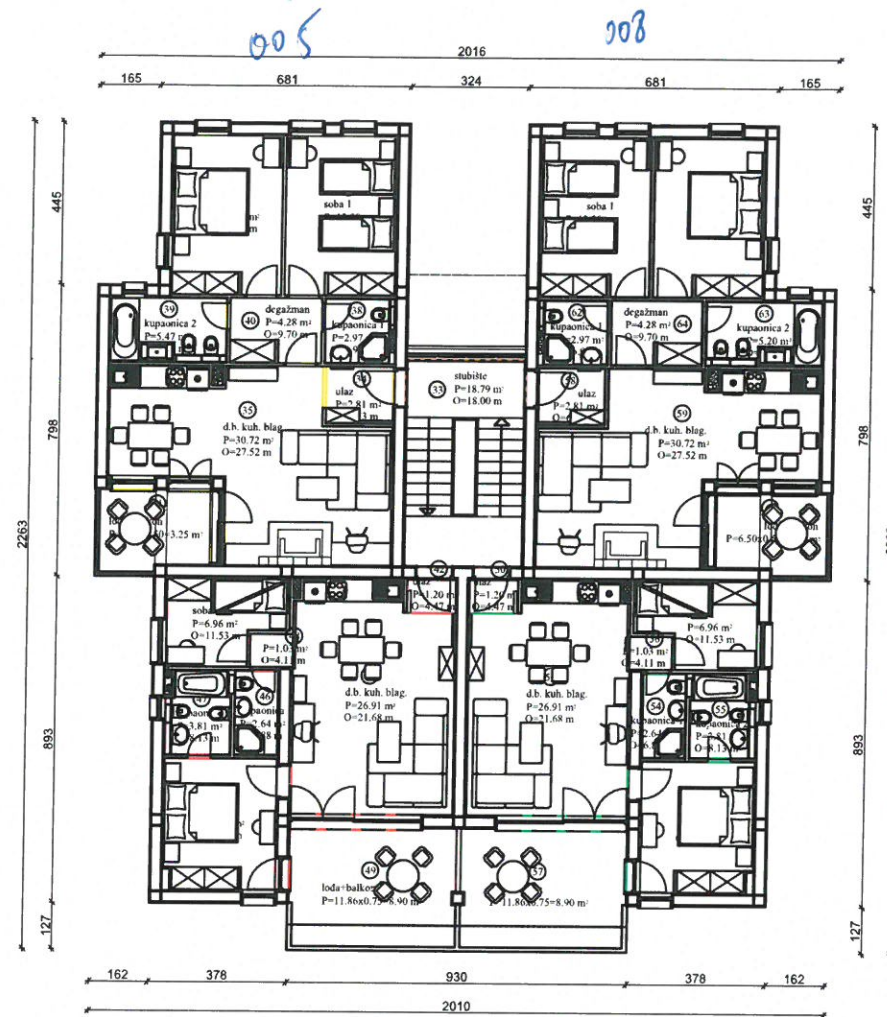

LEGENDA - Smještajne jedinice rezidencija

- TIP RC-A
- TIP RC-B
- TIP RC-C
- TIP RC-D

© Atellior d.o.o.

Ovjera nacrt

Ovjerio:

Datum:

Ovaj nacrt je potrebno čitati u kontekstu "Brand standarda" hotelskog lanca i nacrtu te specifikacija svih ostalih struka. U slučaju uočavanja bilo kakvih neusklađenosti između nacrtu i specifikacija, pojašnjenje je potrebno zatražiti od Atelliora. Svaku eventualnu nepodudarnost između arhitektonskih i interijerskih dokumenata potrebno je provjeriti s Atelliorom.

Sve uzorke i radioničke nacrtu izvođač je dužan dostaviti Atellioru na odobrenje. Svi materijali moraju u potpunosti zadovoljavati svoju namjenu i biti usklađeni sa lokalnom regulativom i propisima.

Potrebne mjere očitavati isključivo s ovog nacrtu. Sve potrebne mjere, prije same primjene, potrebno je prekontrolirati sa stvarnim stanjem na gradilištu.

Proizvođač je odgovoran za razvoj vlastitih proizvoda i za izbjegavanje svih problema vezanih za autorska prava intelektualnog vlasništva te povreda intelektualnog vlasništva drugih proizvođača i brandova.

0 1 2 5 10m

±0.00 = XXXmnv

Tim

Ante Marić, dipl.ing.arh.

Lana Petrak, mag. ing. arch.

Karlo Jukić, mag. ing. arch.

Stella Gojak, mag. ing. arch.

Marko Marendić, mag. ing. arch.

Pia Pastuović, mag. ing. arch.

01	Idejni projekt	20/09/24	PF	AM
00	Idejni projekt	12/07/24	MM	AM
Rev	Opis	Datum	Crtao	Provjerio

ATELLIOR

ATELLIOR d.o.o.
Radnička cesta 39
Zagreb HR-10000, Croatia
T +385 1 492 6516
OIB 59232961040
W atellior.com

Građevina

Novi Resort

Investitor

NV Adria Complex d.o.o.
Masarykova ulica 3, 10000 Zagreb
OIB: 34141005728

Projektantski ured

ATELLIOR d.o.o.

Glavni projektant

Ante Marić, dipl. ing. arh.

Fazina razrade projekta

Idejni projekt

Strukovna odrednica

Arhitektonski projekt

Naziv projektiranog dijela građevine na koji se projekt odnosi
Zgrada hotela i smještajnih jedinica

Sadržaj grafičkog prikaza

Projektirano stanje

Rezidencija TIP C

TLOCRT 1.KATA

Mjerilo

1:200@A3


Datum izrade projekta

Rujan 2024.

Datum izdavanja nacrtu

20.9.2024.

Broj projekta	Revizija	Broj nacrtu	Broj lista
2032	00	GA(10)101 RC	4.47

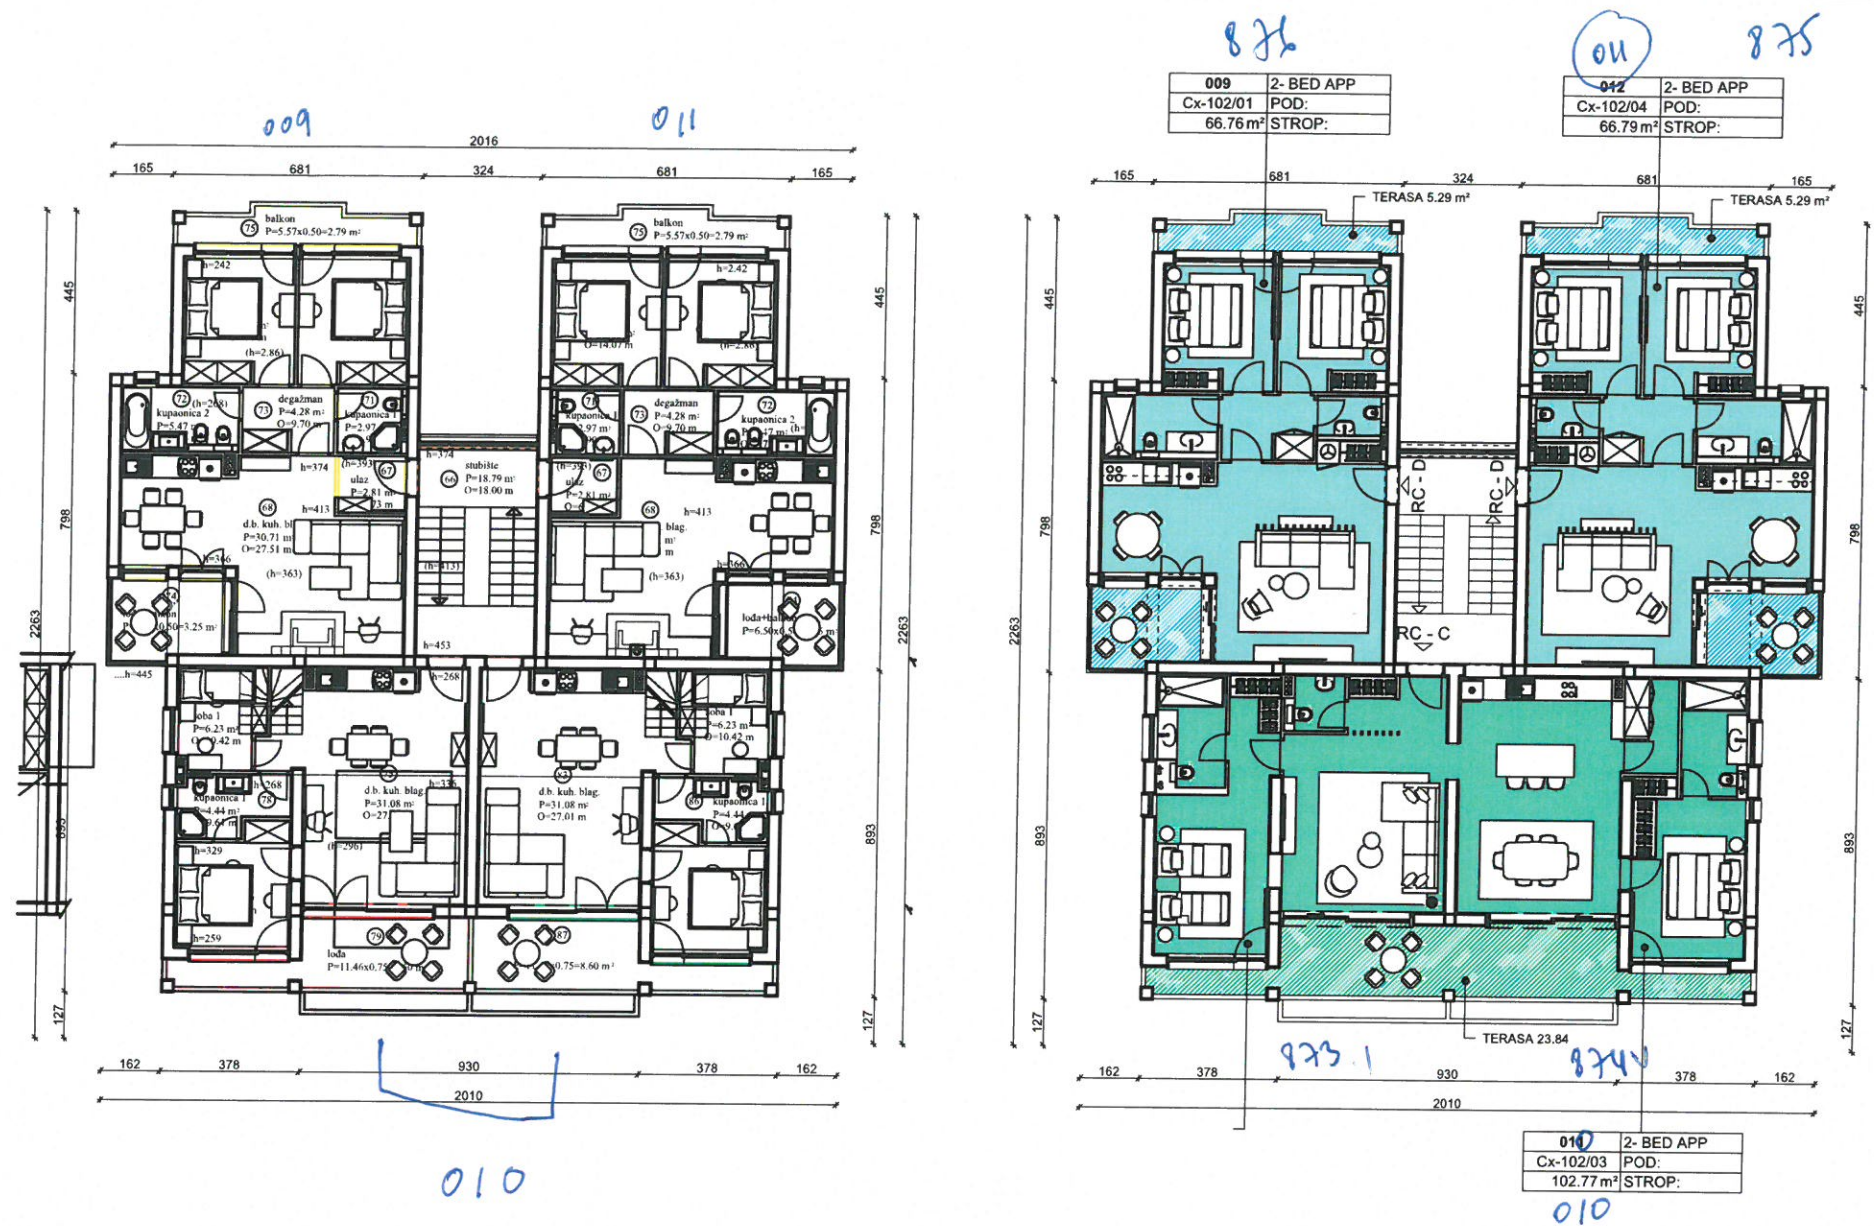

LEGENDA - Smještajne jedinice rezidencija

- TIP RC-A
- TIP RC-B
- TIP RC-C
- TIP RC-D

© Atellior d.o.o.

Ovjera nacrtu

Ovjeno:

Datum:

Ovaj nacrt je potrebno čitati u kontekstu "Brand standarda" hotelskog lanca i nacrtu te specifikacija svih ostalih struka. U slučaju uočavanja bilo kakvih neusklađenosti između nacrtu i specifikacija, pojašnjenje je potrebno zatražiti od Atelliora. Svaku eventualnu nepodudarnost između arhitektonskih i interijerskih dokumenata potrebno je provjeriti s Atelliorom.

Sve uzorke i radioničke nacrtu izdavač je dužan dostaviti Atellioru na odobrenje. Svi materijali moraju u potpunosti zadovoljavati svoju namenu i biti usklađeni sa lokalnom regulativom i propisima.

Potrebne mjere očitavati isključivo s ovog nacrtu. Sve potrebne mjere, prije same primjene, potrebno je prekontrolirati sa stvarnim stanjem na gradilištu.

Proizvođač je odgovoran za razvoj vlastitih proizvoda i za izbjegavanje svih problema vezanih za autorska prava intelektualnog vlasništva te povreda intelektualnog vlasništva drugih proizvođača i brandova.

0 1 2 5 10m

±0.00 = XXXmnv

Tim

Ante Marić, dipl.ing.arh.

Lana Petrak, mag. ing. arch.

Karlo Jukić, mag. ing. arch.

Stella Gojak, mag. ing. arch.

Marko Marenić, mag. ing. arch.

Pia Pastuović, mag. ing. arch.

01	Idejni projekt	20/09/24	PF	AM
00	Idejni projekt	12/07/24	MM	AM
Rev	Opis	Datum	Crtao	Provjerio

ATELLIOR

ATELLIOR d.o.o.
Radnička cesta 39
Zagreb HR-10000, Croatia
T +385 1 492 6516
OIB 59232961040
W atellior.com

Gradovina
Novi Resort

Investitor
NV Adria Complex d.o.o.
Masarykova ulica 3, 10000 Zagreb
OIB: 34141005728

Projektantski ured
ATELLIOR d.o.o.

Glavni projektant
Ante Marić, dipl. ing. arh.

Razina razrade projekta
Idejni projekt
Strukovna odrednica
Arhitektonski projekt
Naziv projektiranog dijela građevine na koji se projekt odnosi
Zgrada hotela i smještajnih jedinica

Sadržaj grafičkog prikaza
Projektirano stanje
Rezidencija TIP C
TLOCRT 2.KATA

Mjerilo
1:200@A3

Datum izrade projekta
Rujan 2024.


Datum izdavanja nacrtu
20.9.2024.

Broj projekta
2032

Revizija
00

Broj nacrtu
GA(10)102 RC

Broj lista
4.48

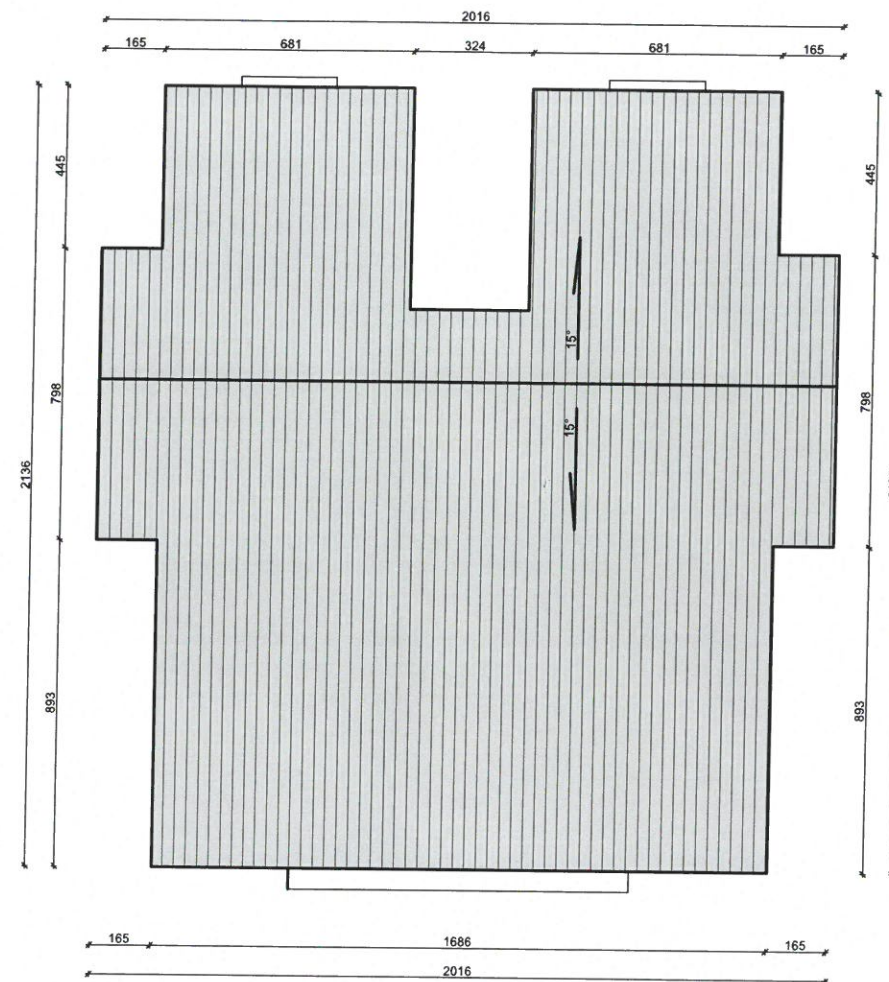

© Atellior d.o.o.

Ovjera nacrt

Ovjerio:


Datum:

Ovaj nacrt je potrebno čitati u kontekstu 'Brand standarda' hotelskog lanca i nacrtu te specifikacija svih ostalih struka. U slučaju uočavanja bilo kakvih neusklađenosti između nacrtu i specifikacija, pojašnjenje je potrebno zatražiti od Atelliora. Svaku eventualnu nepodudarnost između arhitektonskih i interijerskih dokumenata potrebno je provjeriti s Atelliorom.

Sve uzorke i radioničke nacrtu izvođač je dužan dostaviti Atellioru na odobrenje. Svi materijali moraju u potpunosti zadovoljavati svoju namjenu i biti usklađeni sa lokalnom regulativom i propisima.

Potrebne mjere očitalavati isključivo s ovog nacrtu. Sve potrebne mjere, prije same primjene, potrebno je prekontrolirati sa stvarnim stanjem na gradilištu.

Proizvođač je odgovoran za razvoj vlastitih proizvoda i za izbjegavanje svih problema vezanih za autorska prava intelektualnog vlasništva te povreda intelektualnog vlasništva drugih proizvođača i brandova.

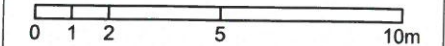

±0.00=XXXmnv

Tim

Ante Marić, dipl.ing.arch.

Lana Petrak, mag. ing. arch.

Karlo Jukić, mag. ing. arch.

Stella Gojak, mag. ing. arch.

Marko Marendić, mag. ing. arch.

Pia Pastuović, mag. ing. arch.

00	Idejni projekt	12/07/24	MM	AM
Rev	Opis	Datum	Crtao	Provjerio

ATELLIOR

ATELLIOR d.o.o.
Radnička cesta 39
Zagreb HR-10000, Croatia
T +385 1 492 6516
OIB 59232961040
W atellior.com

Gradevina

Novi Resort

Investitor

NV Adria Complex d.o.o.

Masarykova ulica 3, 10000 Zagreb

OIB: 34141005728

Projektantski ured

ATELLIOR d.o.o.

Glavni projektant

Ante Marić, dipl. ing. arch.

Razina razrade projekta

Idejni projekt

Strukovna odrednica

Arhitektonski projekt

Naziv projektiranog dijela građevine na koji se projekt odnosi

Zgrada hotela i smještajnih jedinica

Sadržaj grafičkog prikaza

Postojeće stanje

Rezidencija TIP C

TLOCRT KROVA

Mjerilo

1:200@A3

Datum izrade projekta

Rujan 2024.

Datum izdavanja nacrtu

20.9.2024.

Broj projekta

2032

Revizija

00

Broj nacrtu

GA(10)103 RC

Broj lista

4.49

