






**Flächen:**

**Aussen**

16	Terrasse	40,31
17	Pool	25,16
18	Zufahrt	106,43
19	Erschliessung	19,46
20	Garten	95,96
21	Garten	24,78
		<hr/>
		312,10 m <sup>2</sup>

**Innen**

12	Garage	36,15
		<hr/>
		36,15 m <sup>2</sup>
		<hr/>
		348,25 m <sup>2</sup>

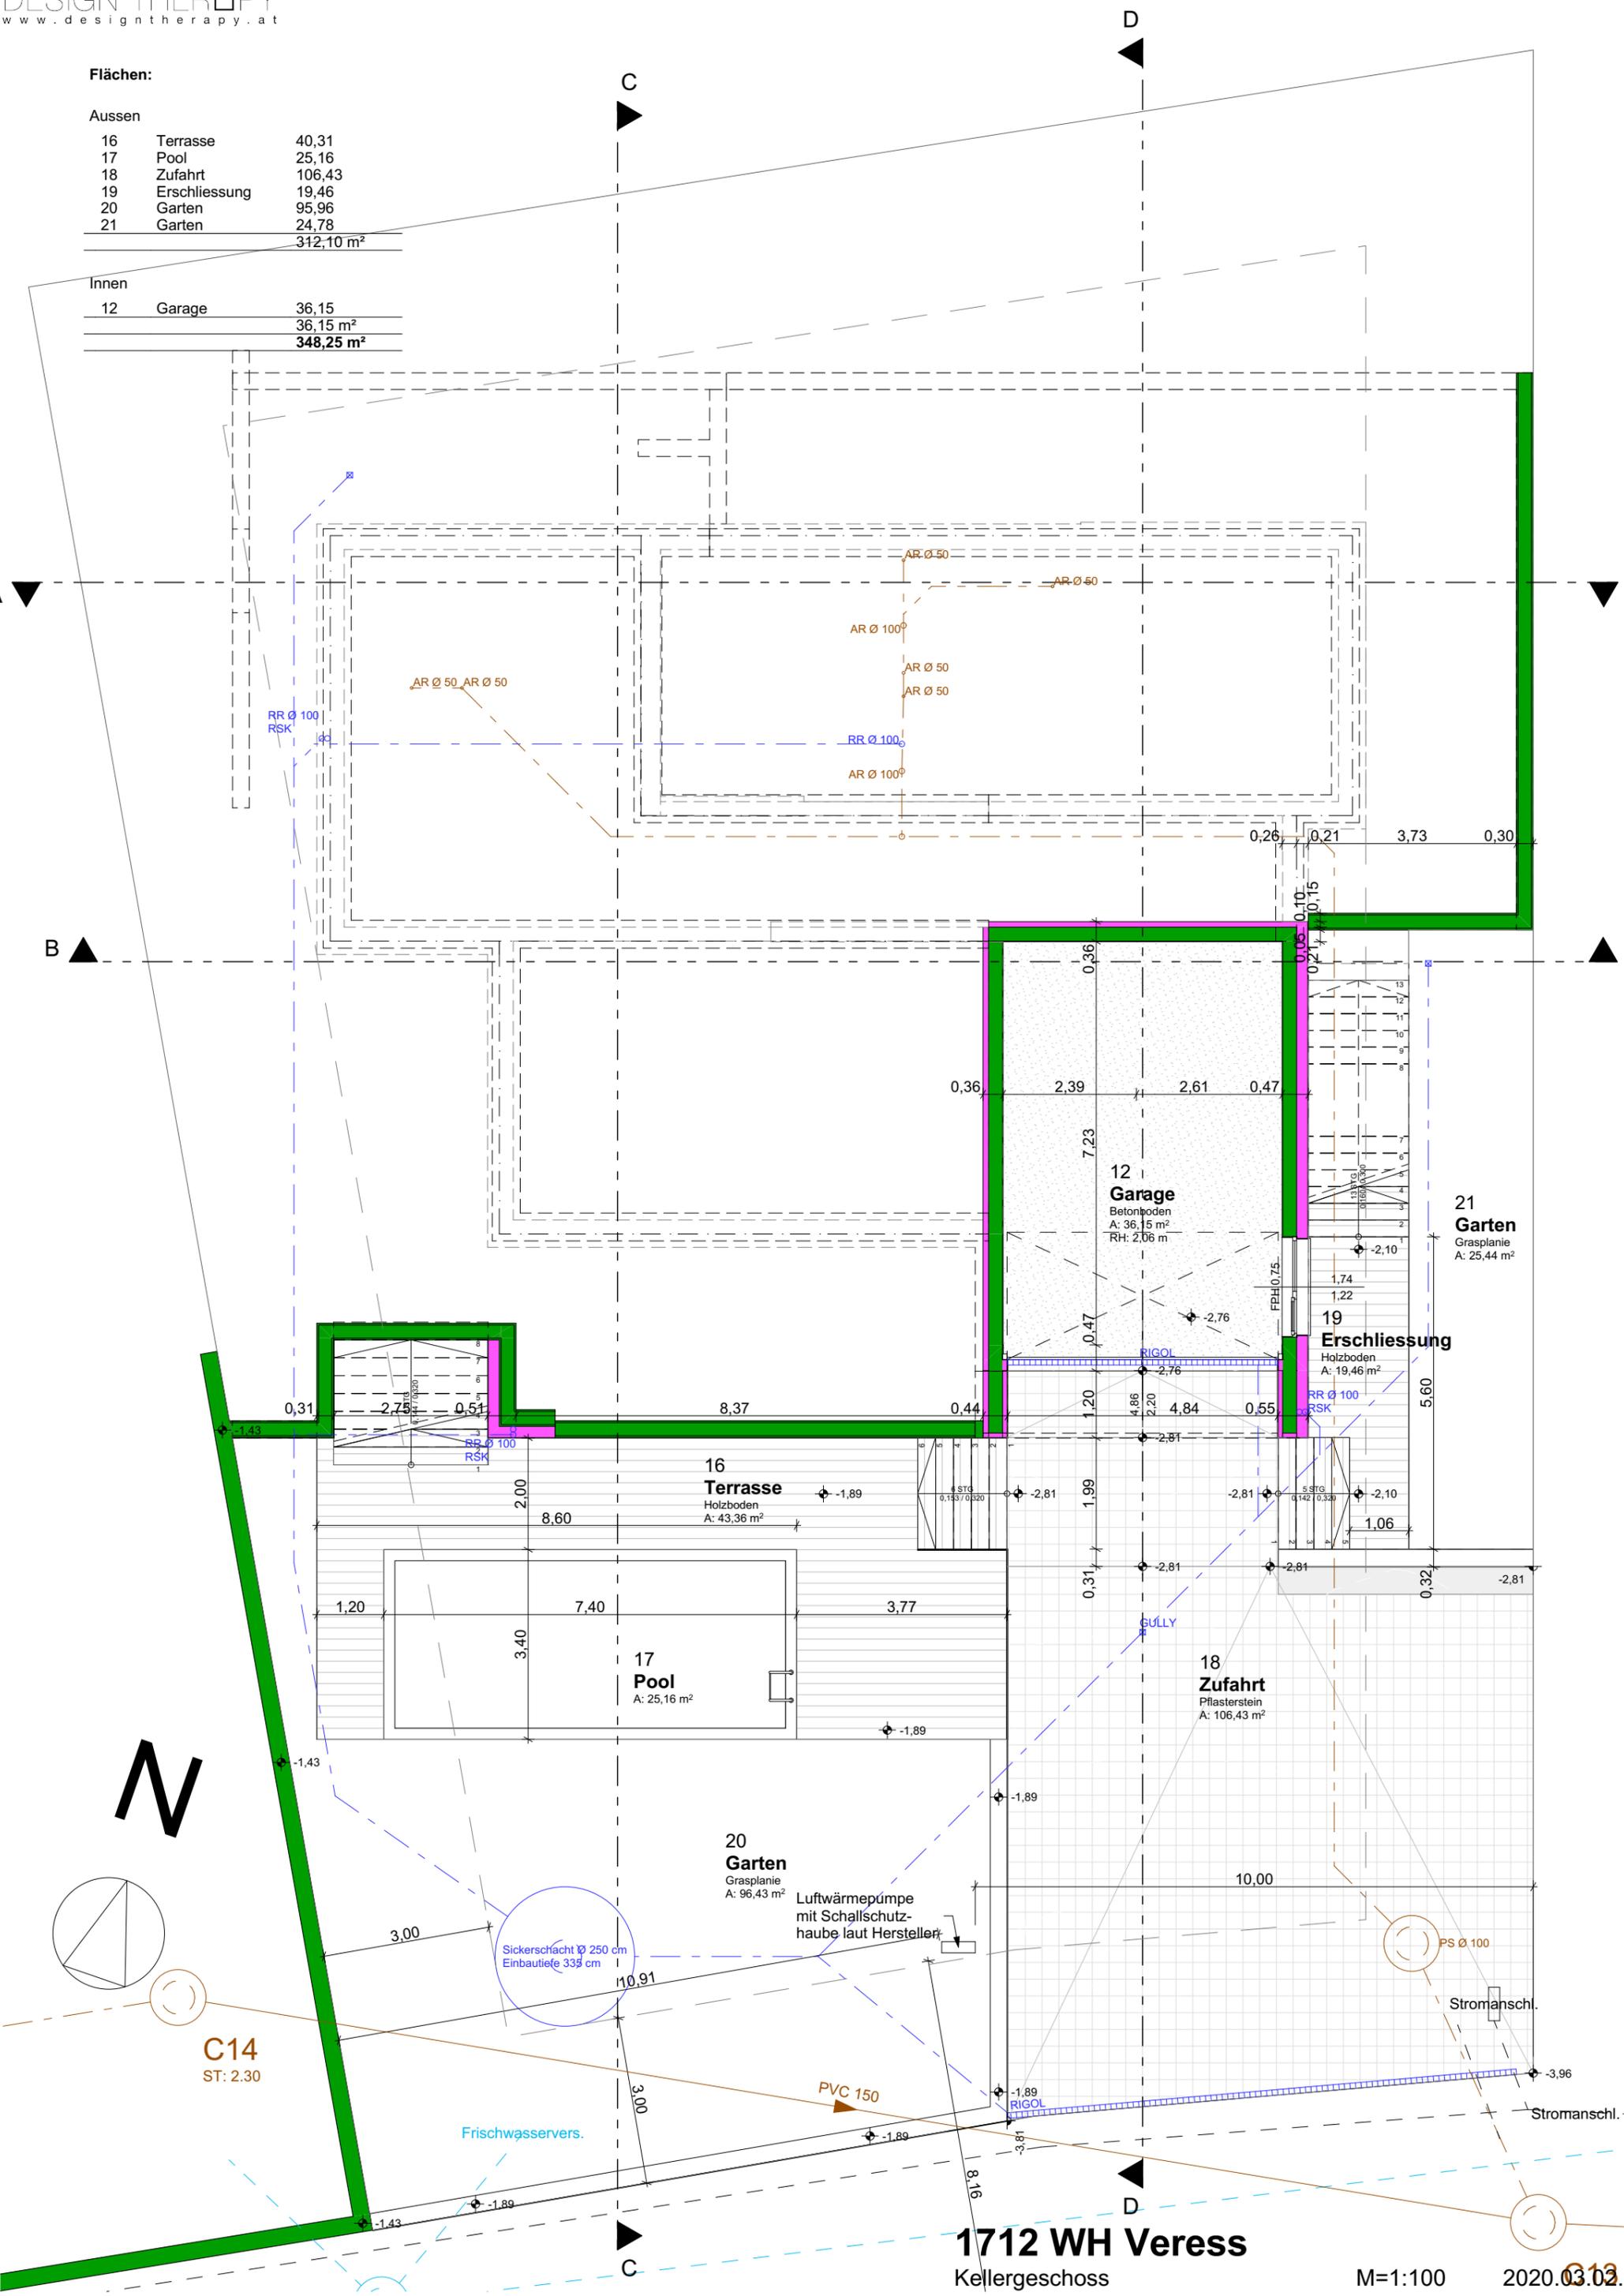

**C14**  
ST: 2.30

Luftwärmepumpe  
mit Schallschutz-  
haube laut Hersteller

Frischwässervers.

PVC 150

PS Ø 100


Stromanschl.

Stromanschl.

**1712 WH Veress**  
Kellergeschoss

M=1:100

2020.03.02

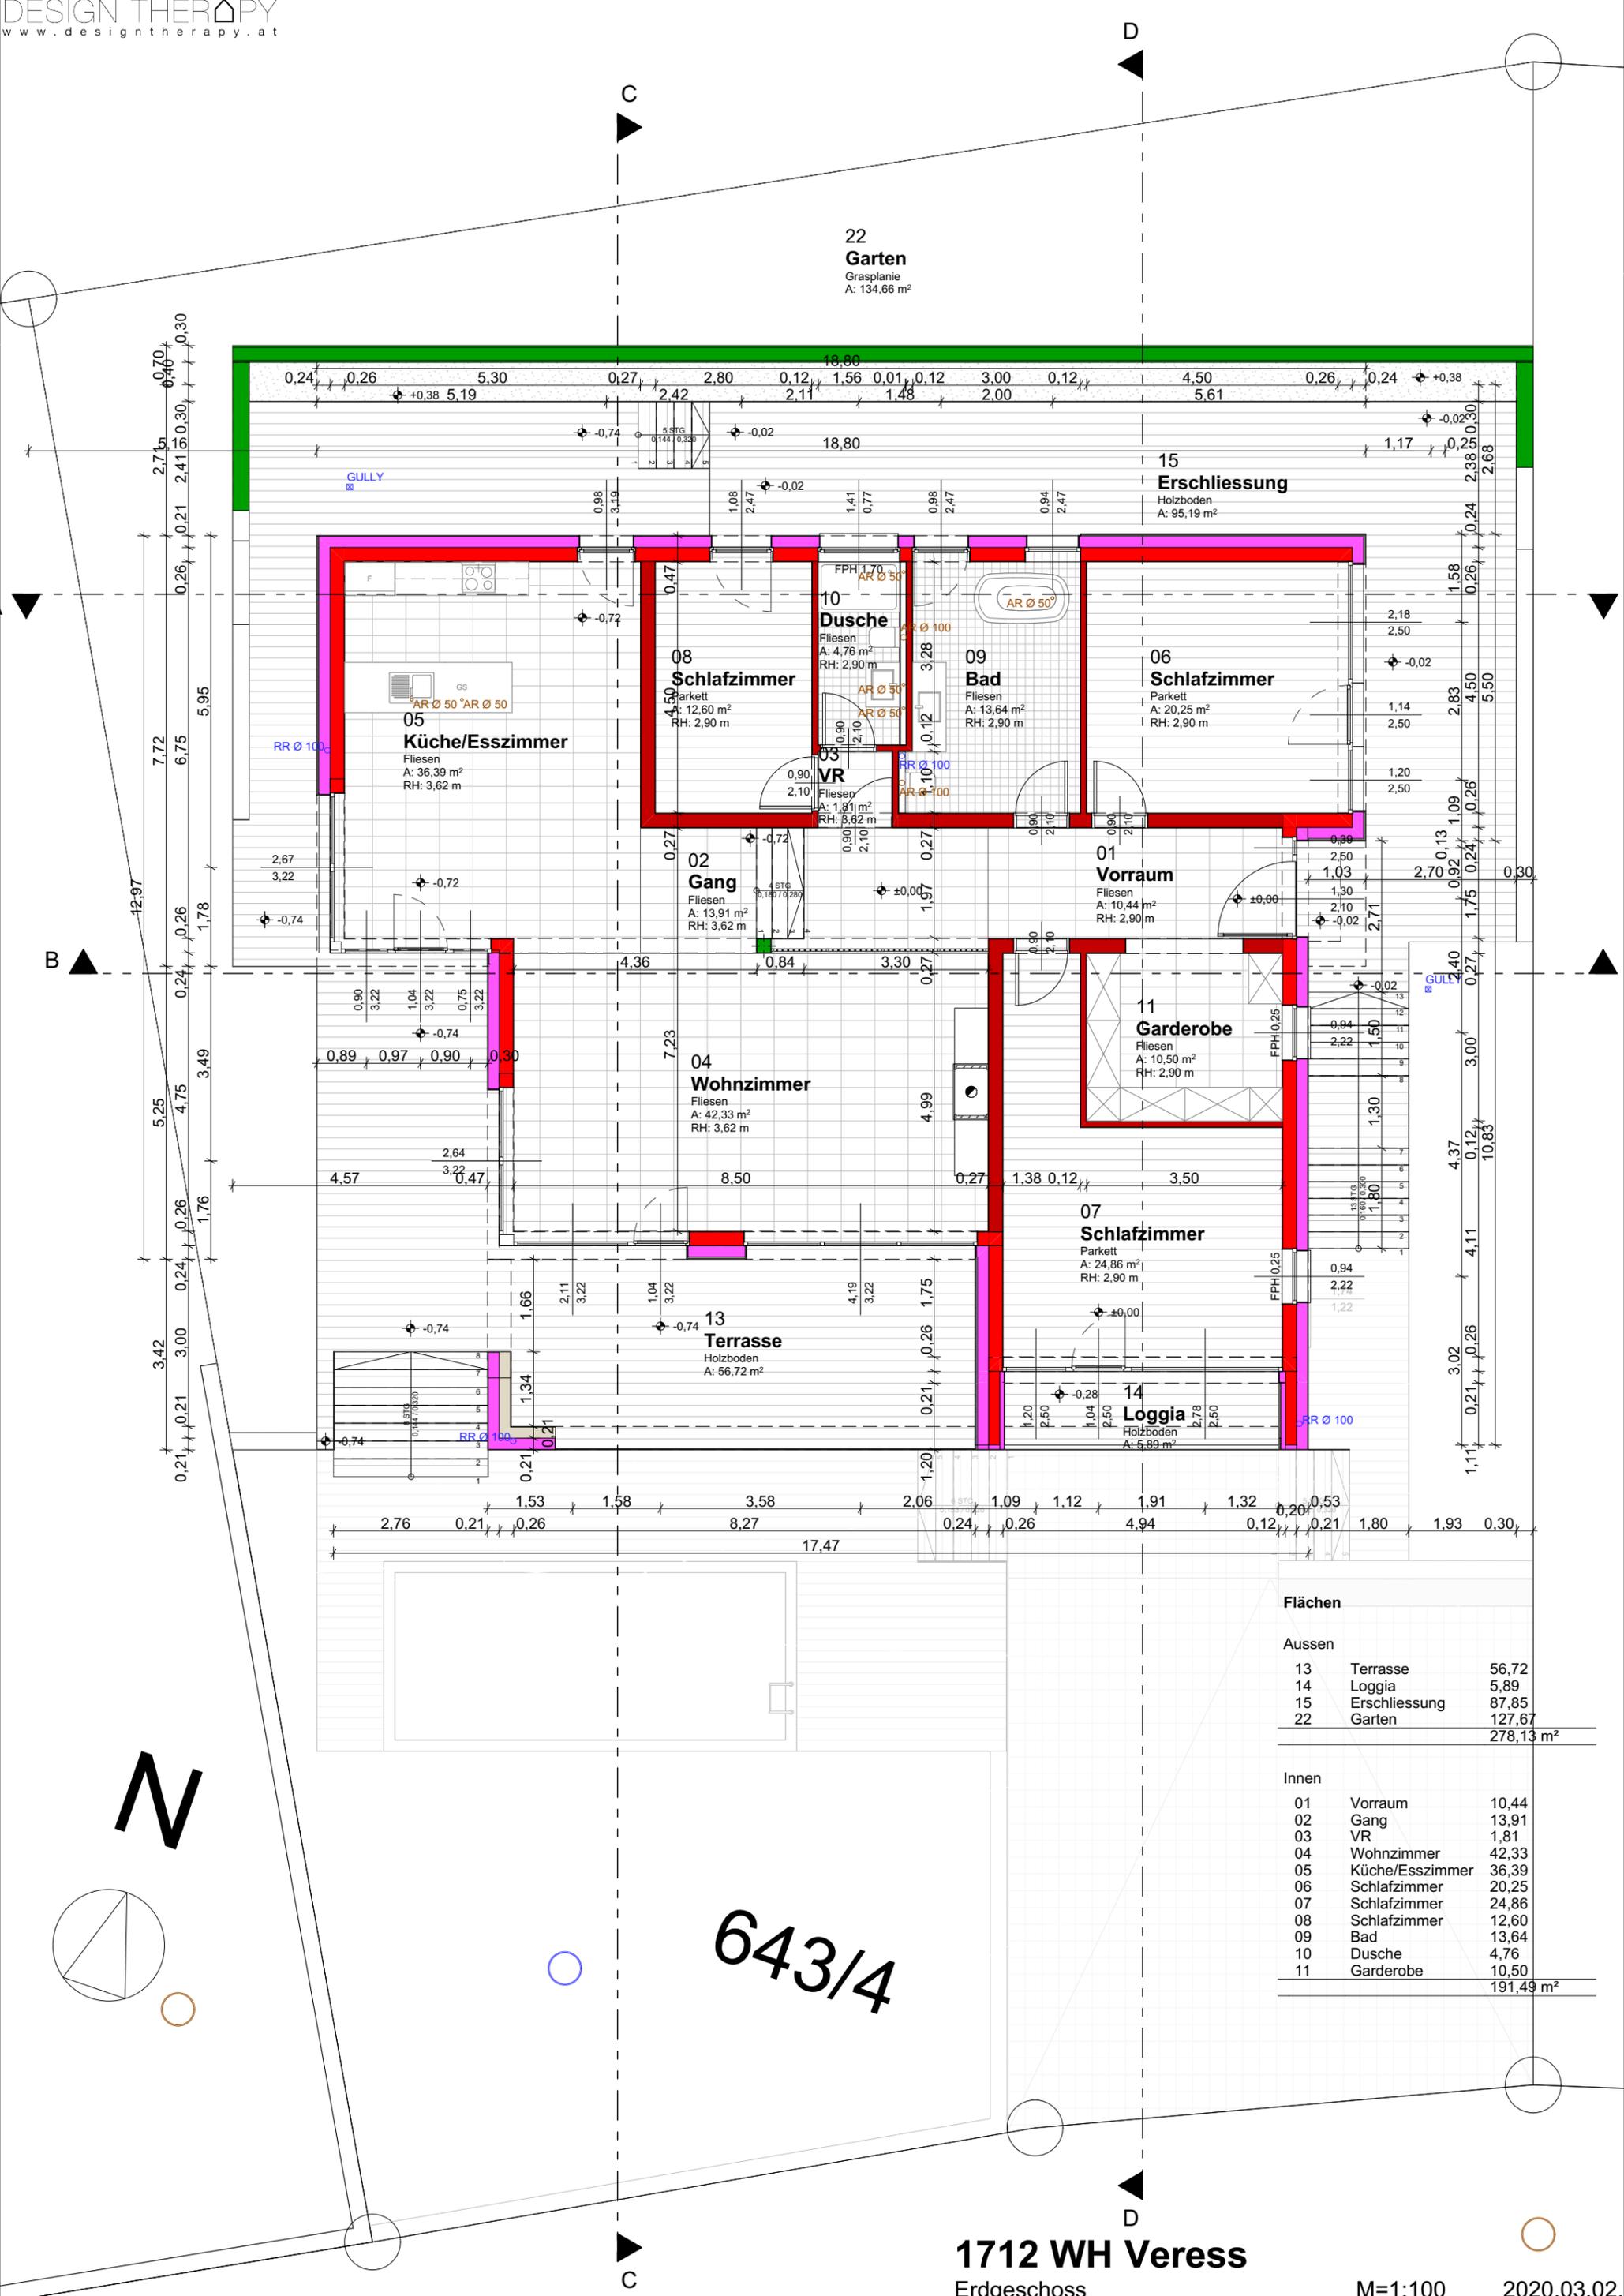

22  
Garten  
Grasplanie  
A: 134,66 m<sup>2</sup>

15  
Erschliessung  
Holzboden  
A: 95,19 m<sup>2</sup>

10  
Dusche  
Fliesen  
A: 4,76 m<sup>2</sup>  
RH: 2,90 m

09  
Bad  
Fliesen  
A: 13,64 m<sup>2</sup>  
RH: 2,90 m

06  
Schlafzimmer  
Parkett  
A: 20,25 m<sup>2</sup>  
RH: 2,90 m

05  
Küche/Esszimmer  
Fliesen  
A: 36,39 m<sup>2</sup>  
RH: 3,62 m

08  
Schlafzimmer  
Parkett  
A: 12,60 m<sup>2</sup>  
RH: 2,90 m

03  
VR  
Fliesen  
A: 1,81 m<sup>2</sup>  
RH: 3,62 m

02  
Gang  
Fliesen  
A: 13,91 m<sup>2</sup>  
RH: 3,62 m

01  
Vorraum  
Fliesen  
A: 10,44 m<sup>2</sup>  
RH: 2,90 m

11  
Garderobe  
Fliesen  
A: 10,50 m<sup>2</sup>  
RH: 2,90 m

04  
Wohnzimmer  
Fliesen  
A: 42,33 m<sup>2</sup>  
RH: 3,62 m


07  
Schlafzimmer  
Parkett  
A: 24,86 m<sup>2</sup>  
RH: 2,90 m

13  
Terrasse  
Holzboden  
A: 56,72 m<sup>2</sup>

14  
Loggia  
Holzboden  
A: 5,89 m<sup>2</sup>


Flächen		
Aussen		
13	Terrasse	56,72
14	Loggia	5,89
15	Erschliessung	87,85
22	Garten	127,67
		<hr/>
		278,13 m <sup>2</sup>
Innen		
01	Vorraum	10,44
02	Gang	13,91
03	VR	1,81
04	Wohnzimmer	42,33
05	Küche/Esszimmer	36,39
06	Schlafzimmer	20,25
07	Schlafzimmer	24,86
08	Schlafzimmer	12,60
09	Bad	13,64
10	Dusche	4,76
11	Garderobe	10,50
		<hr/>
		191,49 m <sup>2</sup>

643/4

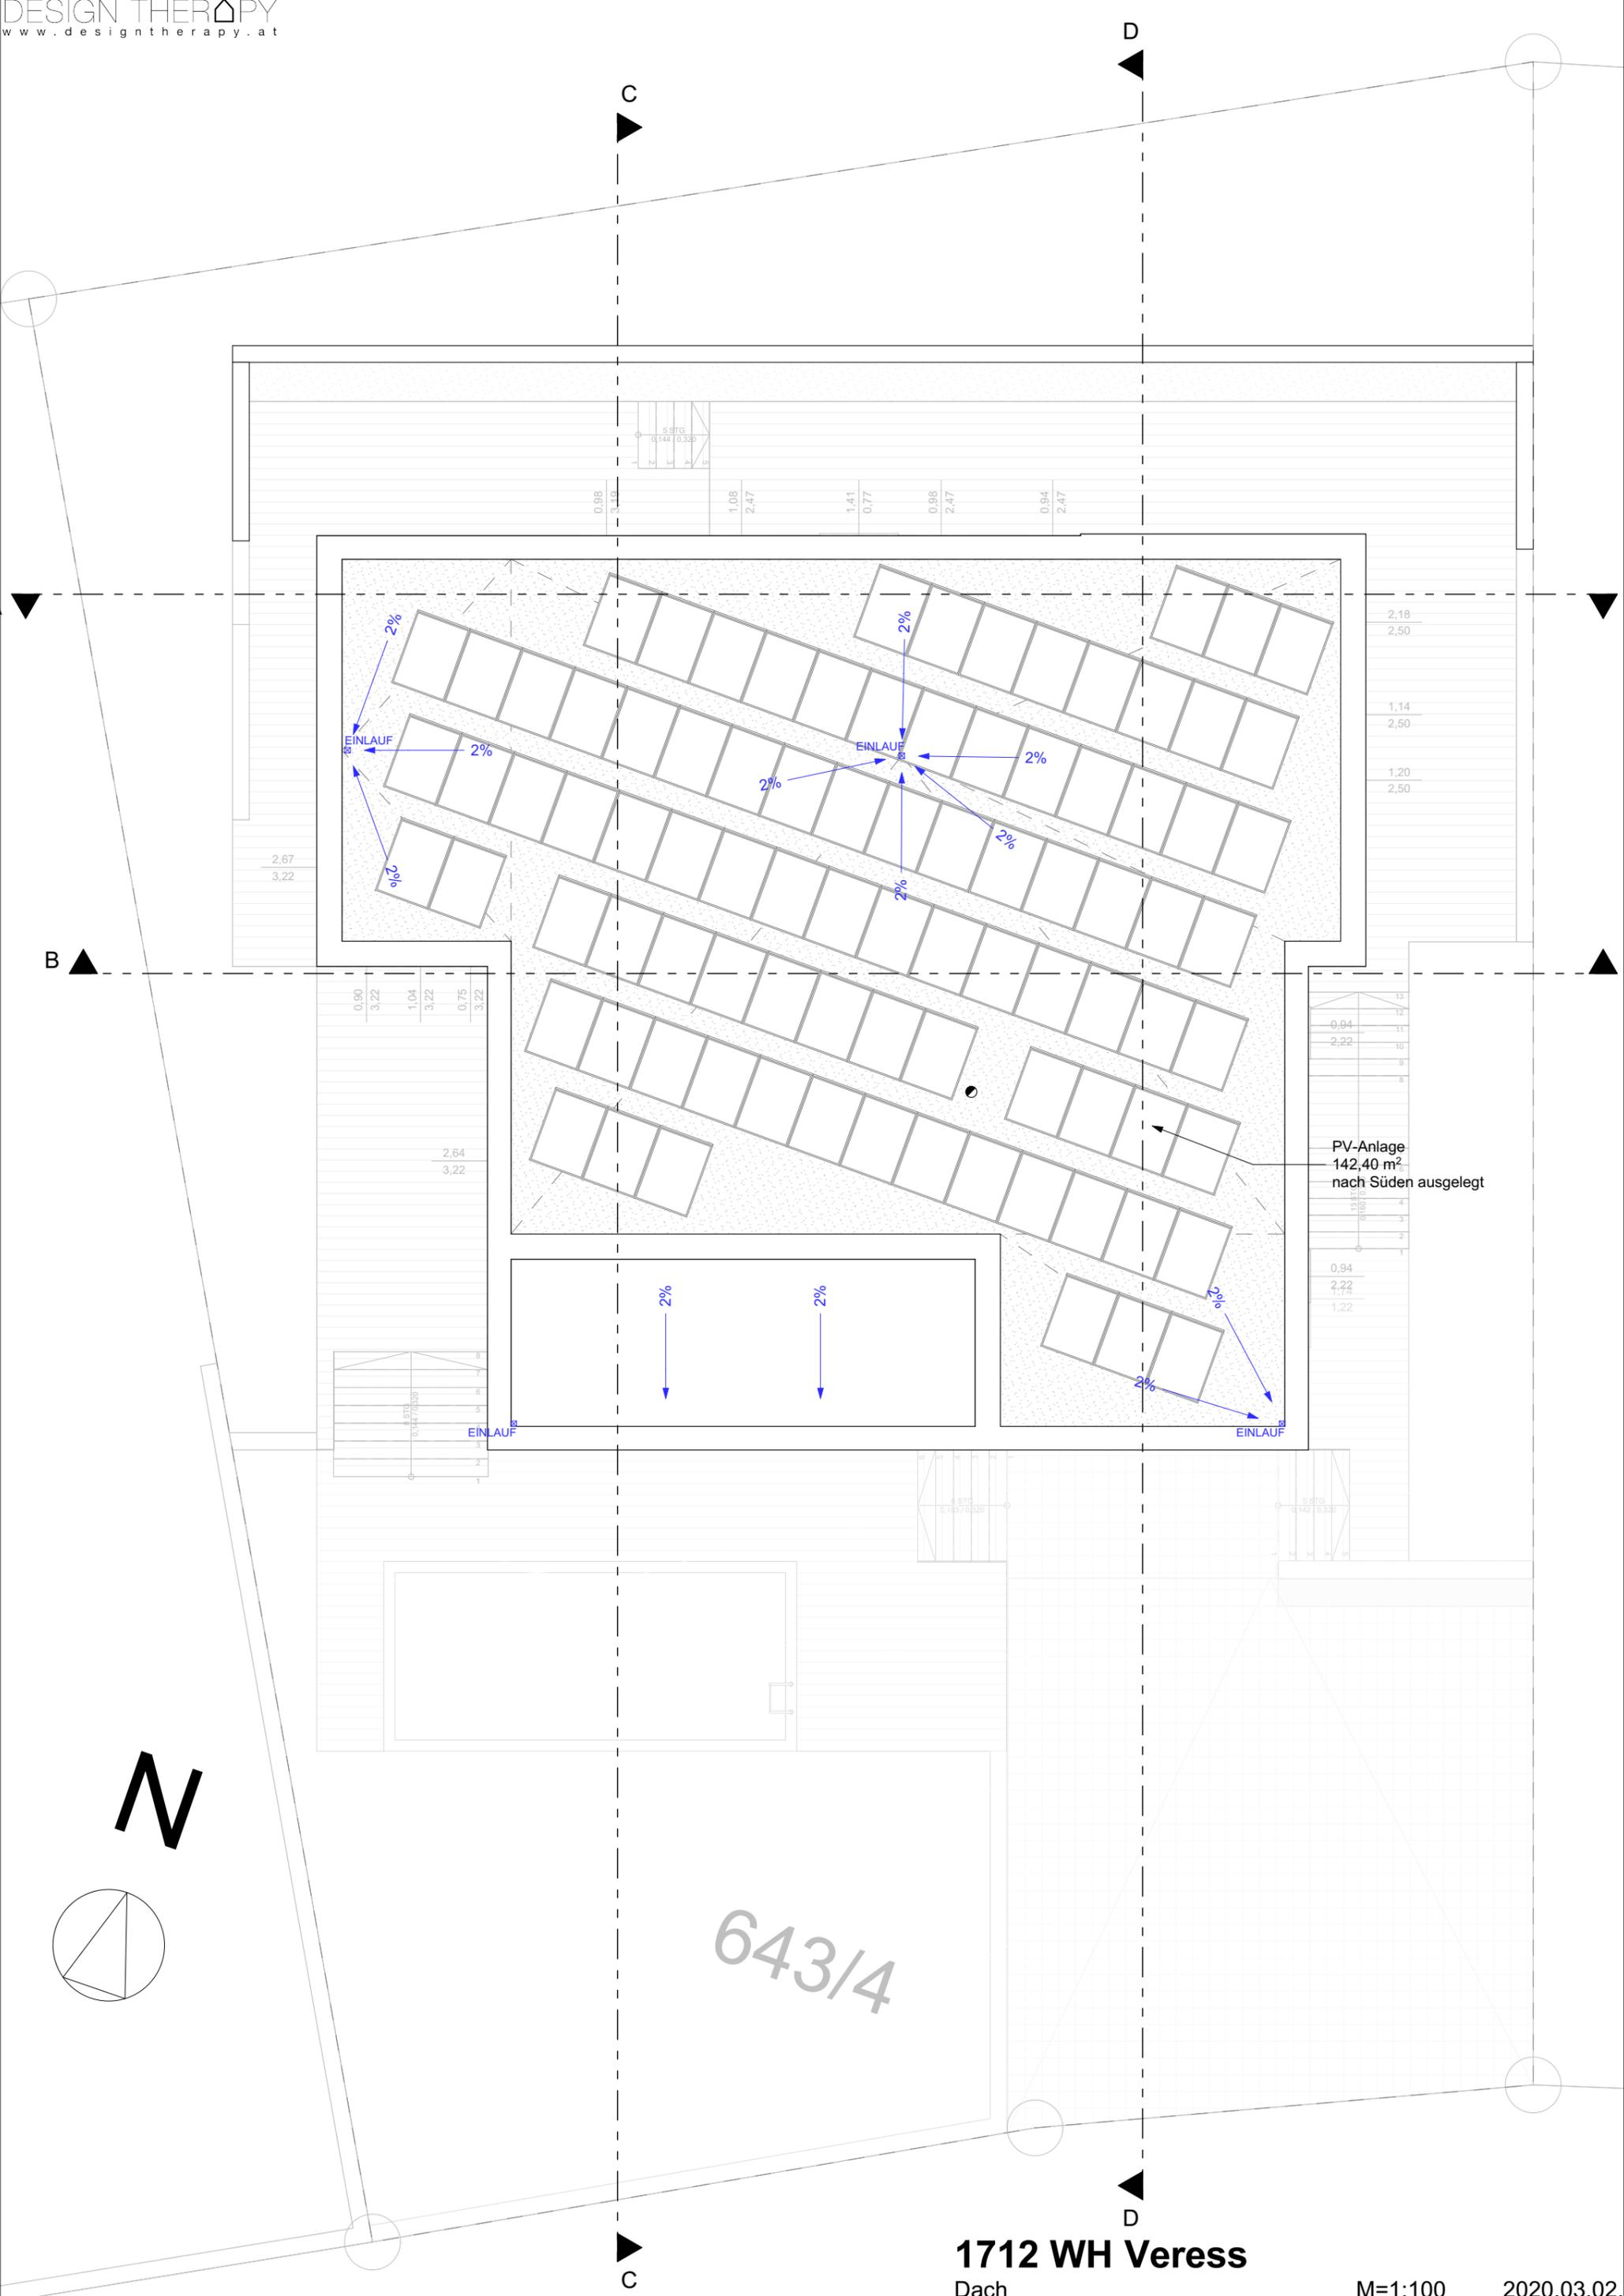


PV-Anlage  
142,40 m<sup>2</sup>  
nach Süden ausgelegt

643/4

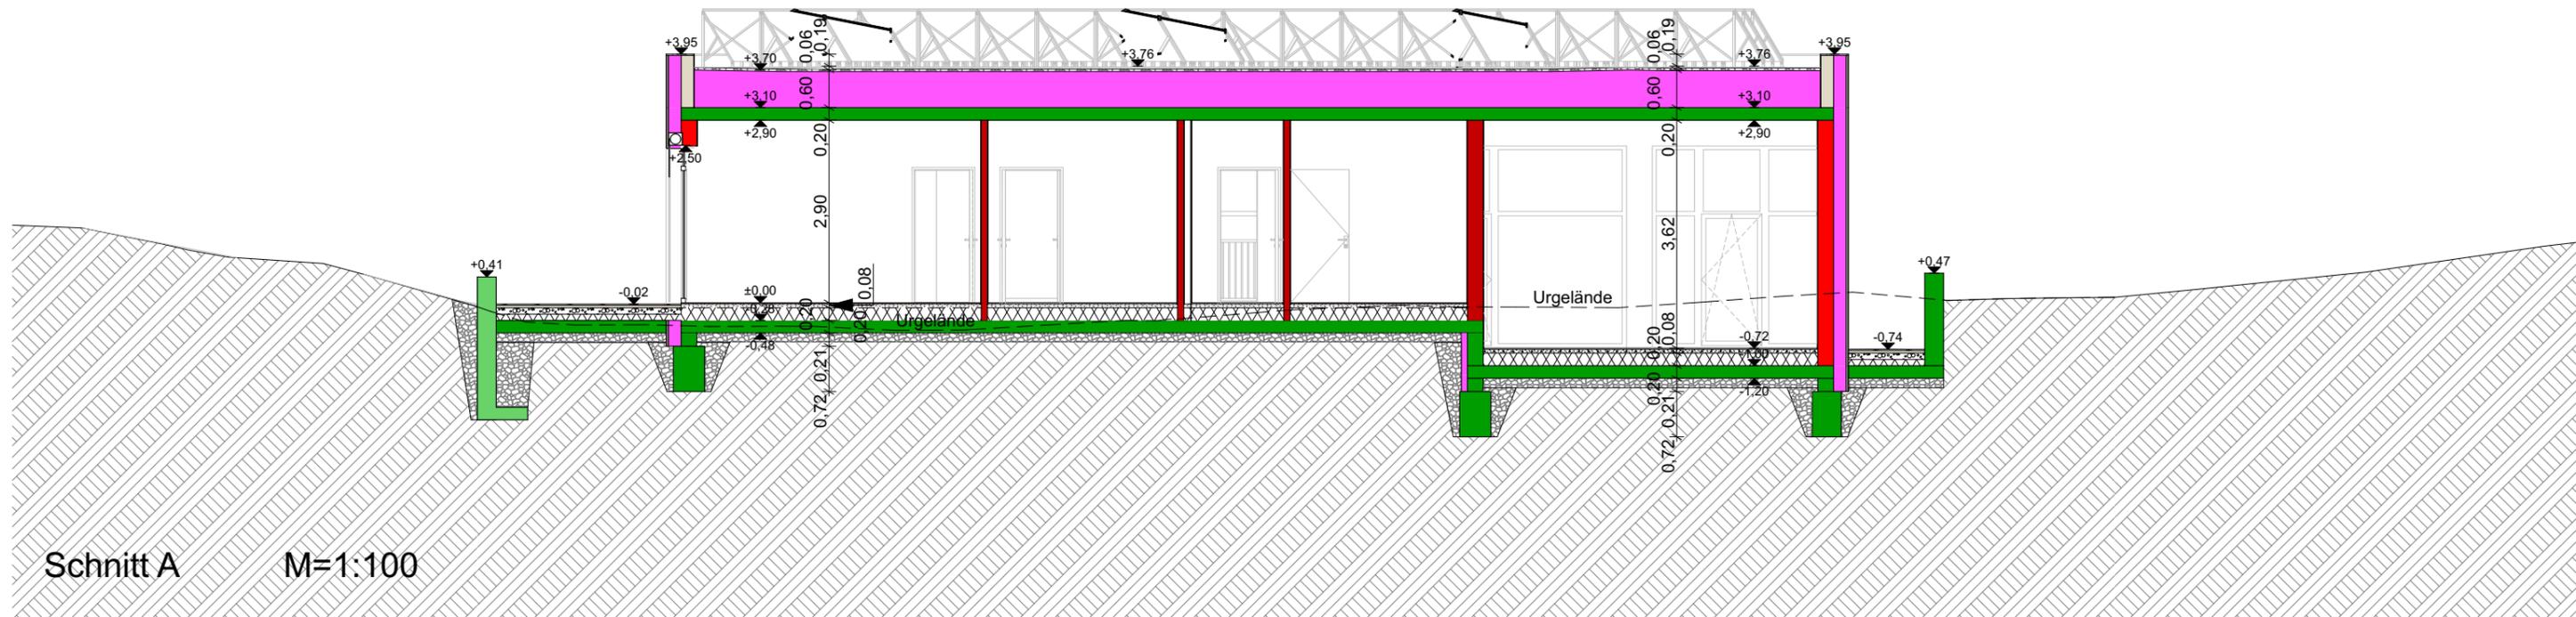

Schnitt A M=1:100

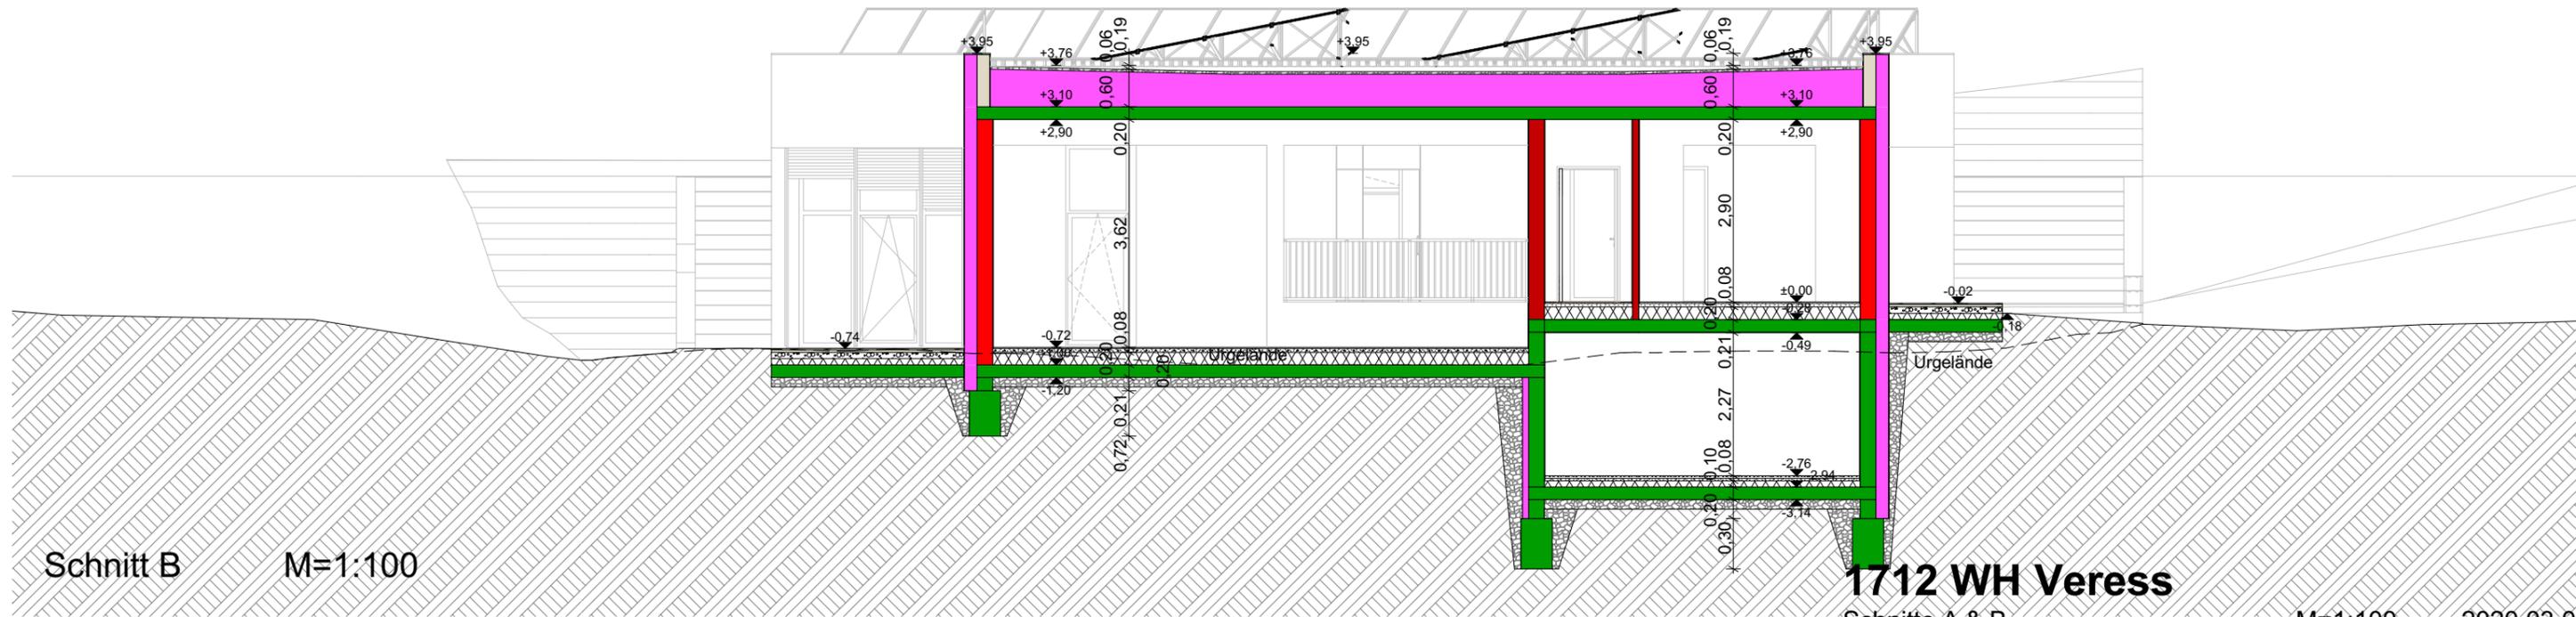

Schnitt B M=1:100

1712 WH Veress

Schnitte A & B



M=1:100


2020.03.02.





**1712 WH Veress**

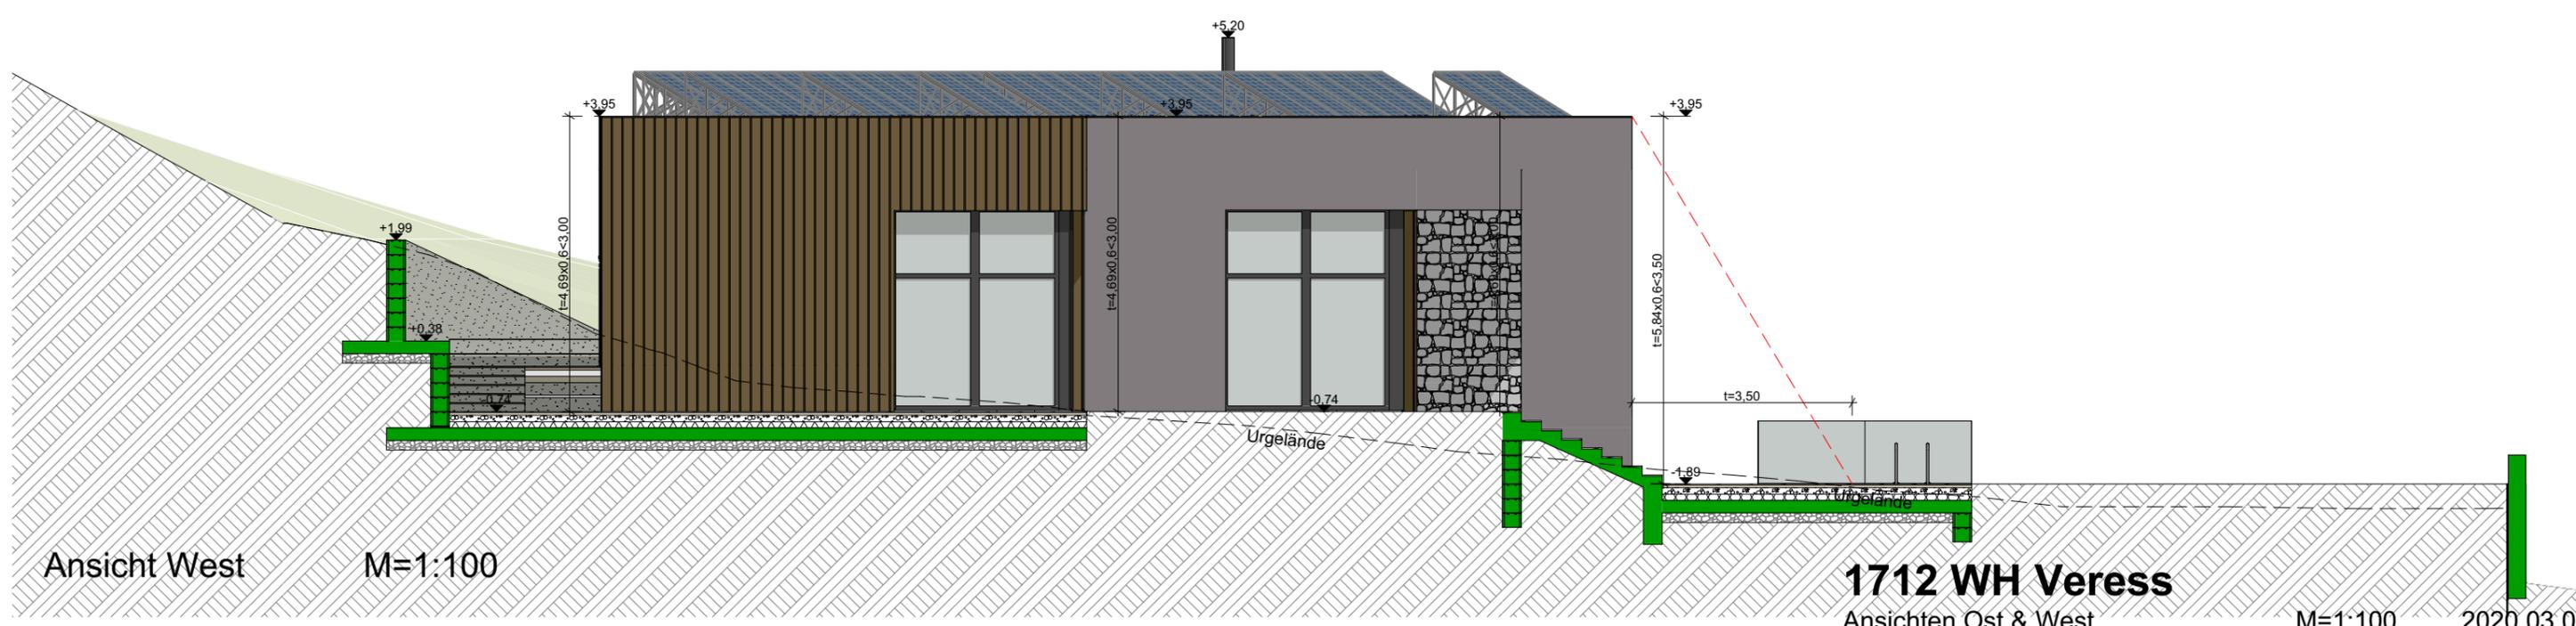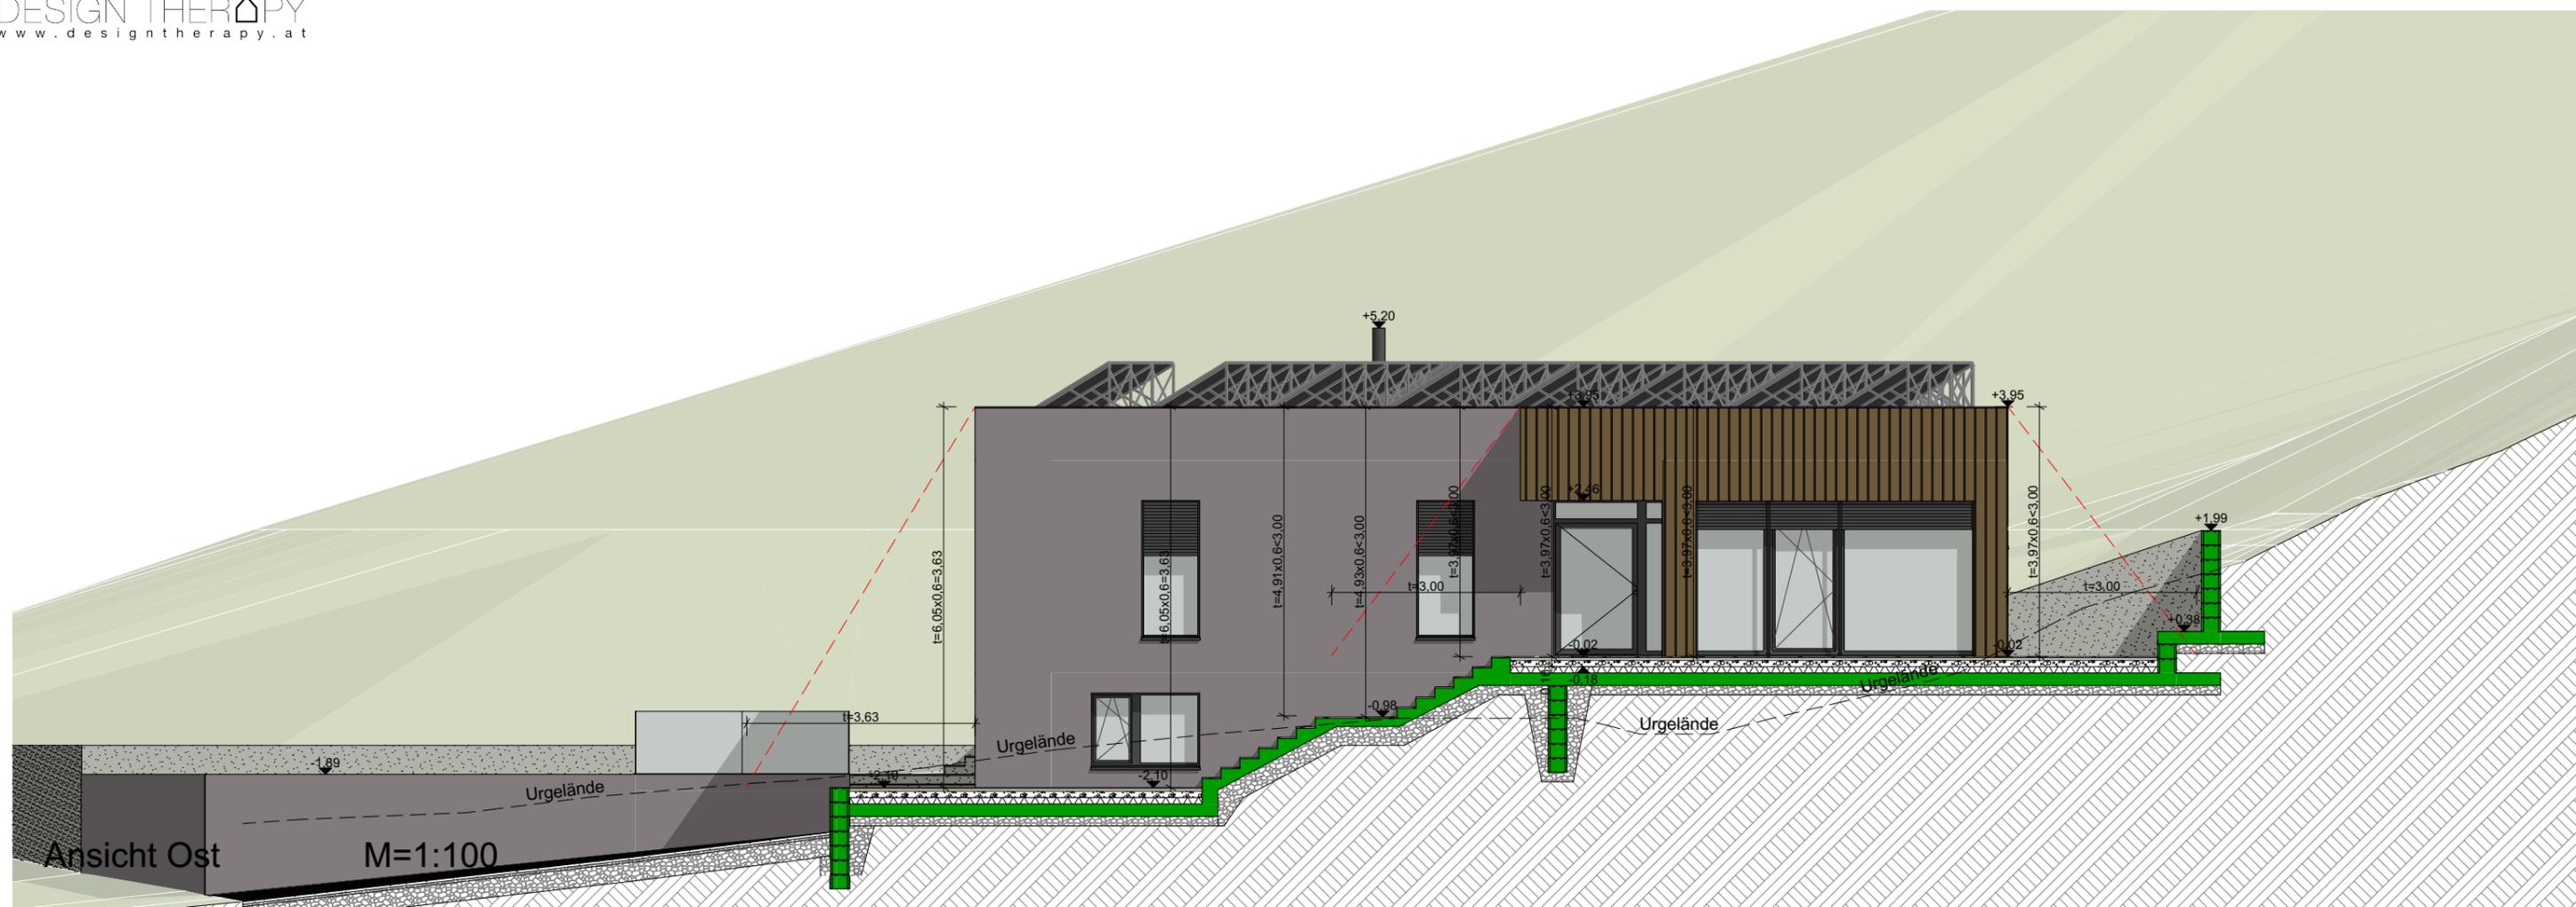

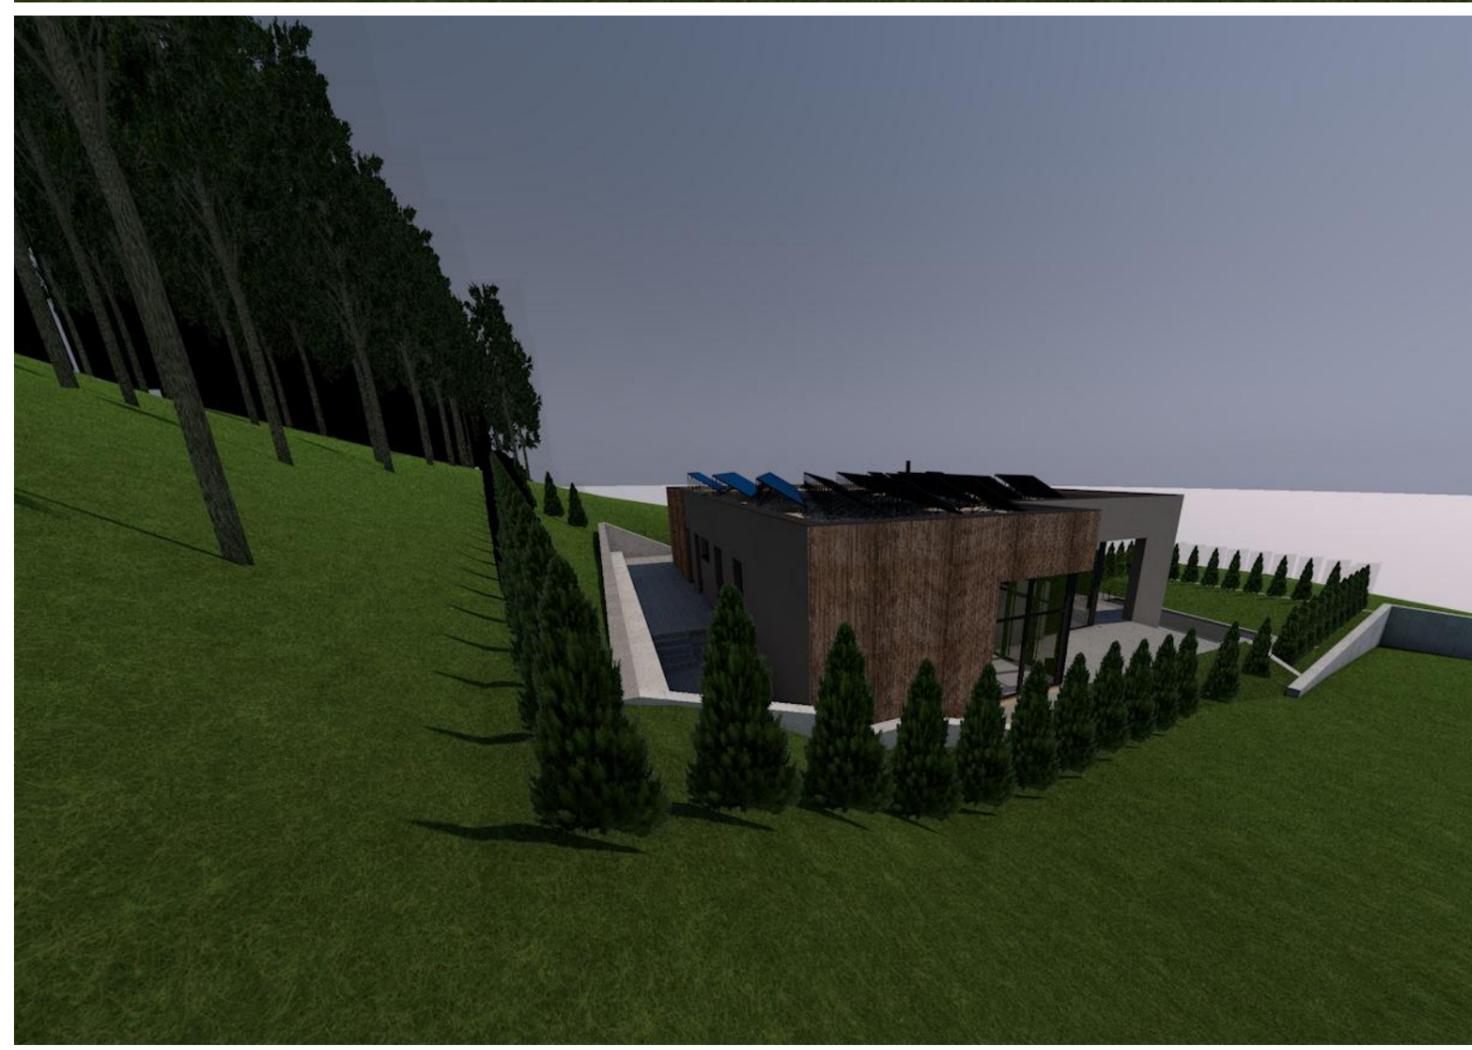

**1712 WH Veress**

Schaubilder

M=

2020.03.02.