
Küchenplan

Unverbindlicher Entwurf mit Geräteplatzierung

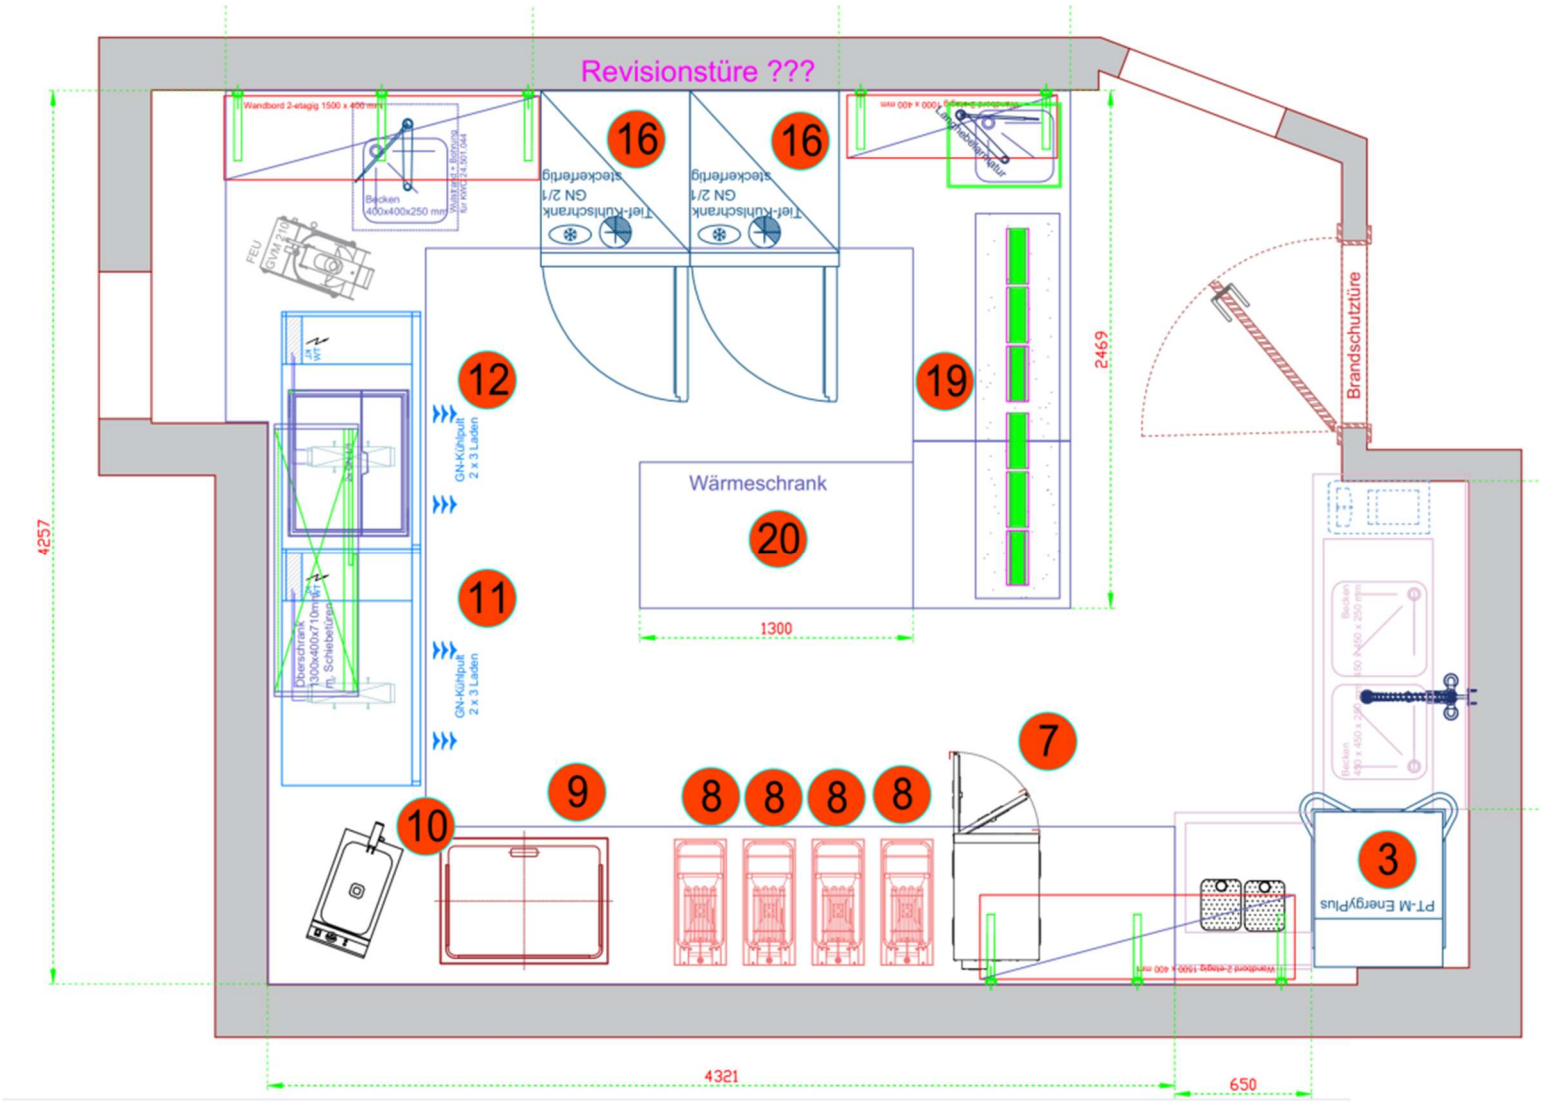

Nr. 3 Winterhalter PT-M Energy Plus (WRG)
Nr. 7 Holdomat Niedertemperaturofen 311
Nr. 8 Tisch-Fritteuse VAL TF7T
Nr. 9 Einbau-Bratplatte BGE 80
Nr. 10 Auftisch-Fritteuse IMBISS I
Nr. 11 GN-Kühltisch 1/1 Type: KTE 2-71-6L
Nr. 12 GN-Kühltisch 1/1 Type: KTE 2-71-6L
Nr. 16 Tiefkühlschrank
Nr. 19 Wärmebrücke 2-etagig