

MARIKA FRITZ
PAULINENGASSE 9/20/1
1180 WIEN

ANDRADA MARE
HETZENDORFER STRASSE 144/2
1120 WIEN

PIA BEUTLER
EMIL-BEHRING-WEG 1/35
1230 WIEN

MARCUS LEPSCHI
HETZENDORFER STRASSE 144/1
1120 WIEN

Rechtsanwalt
Mag. Wolfgang Gartner
A-1010 Wien, Salzries 17/DG/11A
Tel.: (01) 8900 610, Fax: DW 15

SABINE SCHACHNER GIESSER
ATZGERSDORFER STRASSE 49
1120 WIEN

ADELHEID TSCHARF
RUHLANDWEG 1
2381 LAAB IM WALDE





PETER HARTMANN
JOHANNAGASSE 18/2/2
1050 WIEN

JULIA MELANIE WOLF
JOHANNAGASSE 18/2/2
1050 WIEN

STEFANIE RIENER
TAUTENHAYNGASSE 19/4
1150 WIEN

THOMAS FRIEDRICH
TAUTENHAYNGASSE 19/4
1150 WIEN

BOHMANN LEGAL
Dr. Jörg Bohmann
Rechtsanwalt - Attorney at Law
AT-1030 Wien, Ditscheingasse 3/12A
Telefon: +43 1 996 98 67
www.bohmannlegal.at ATU67707145

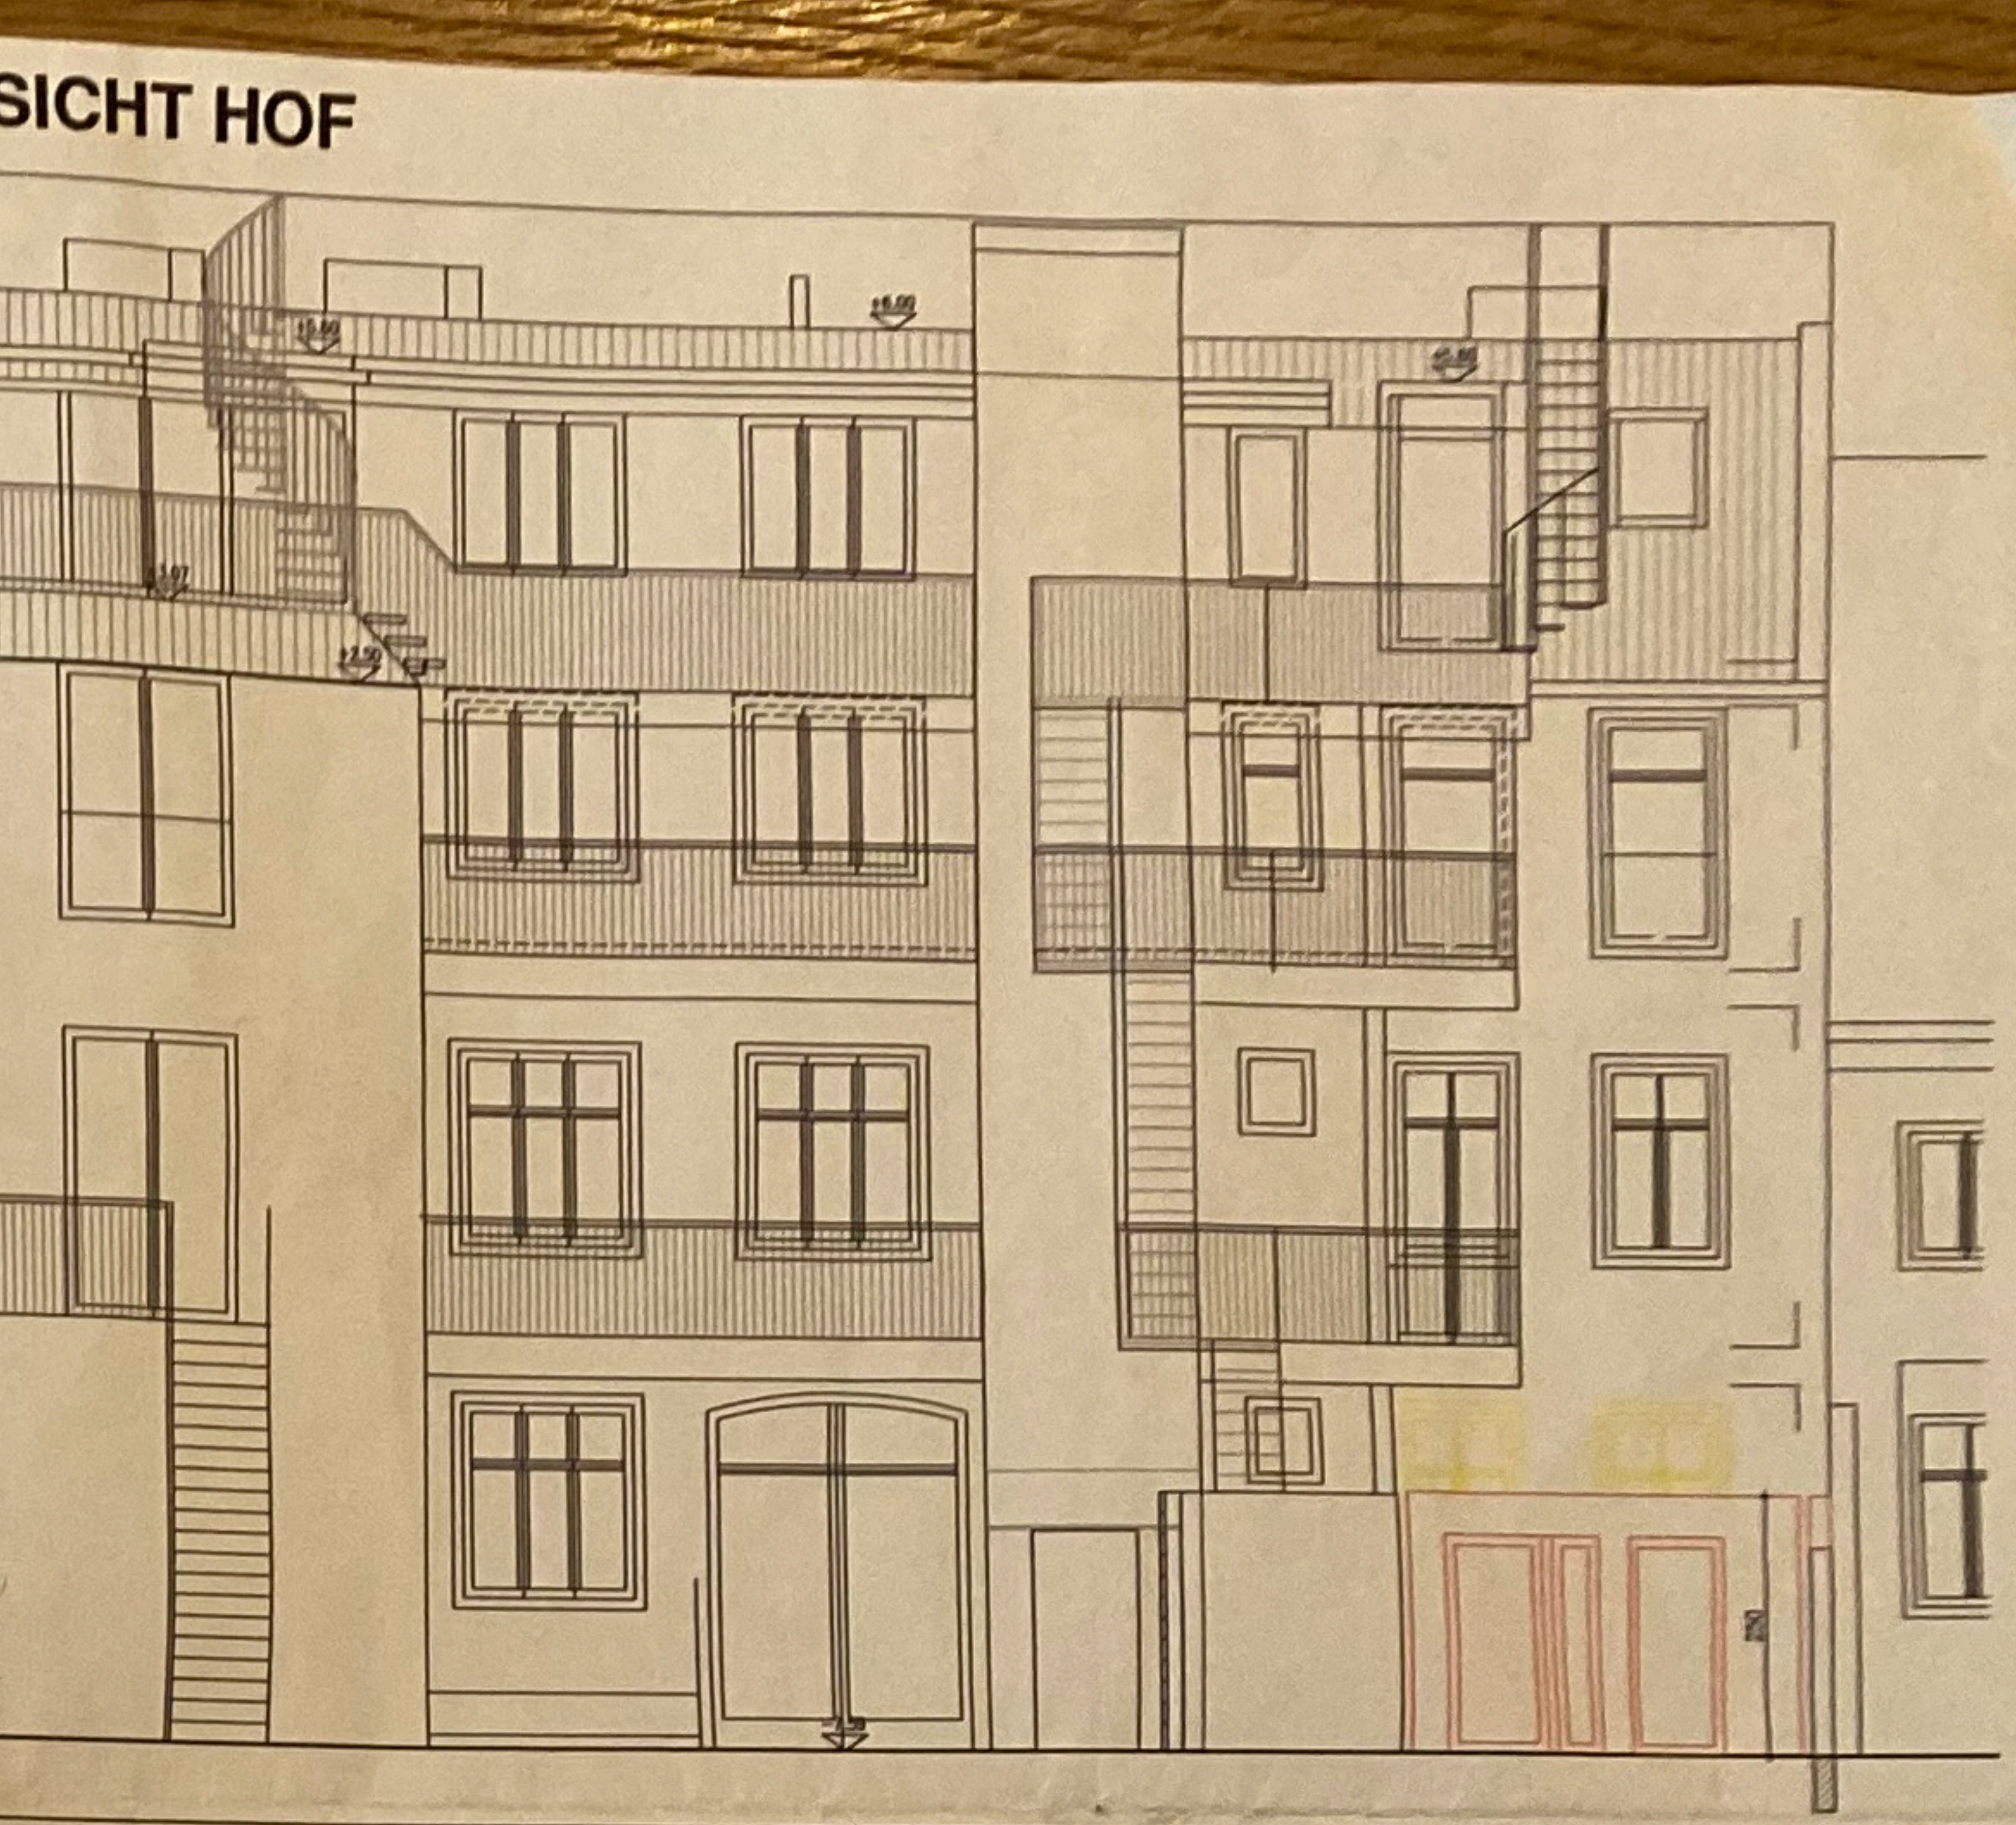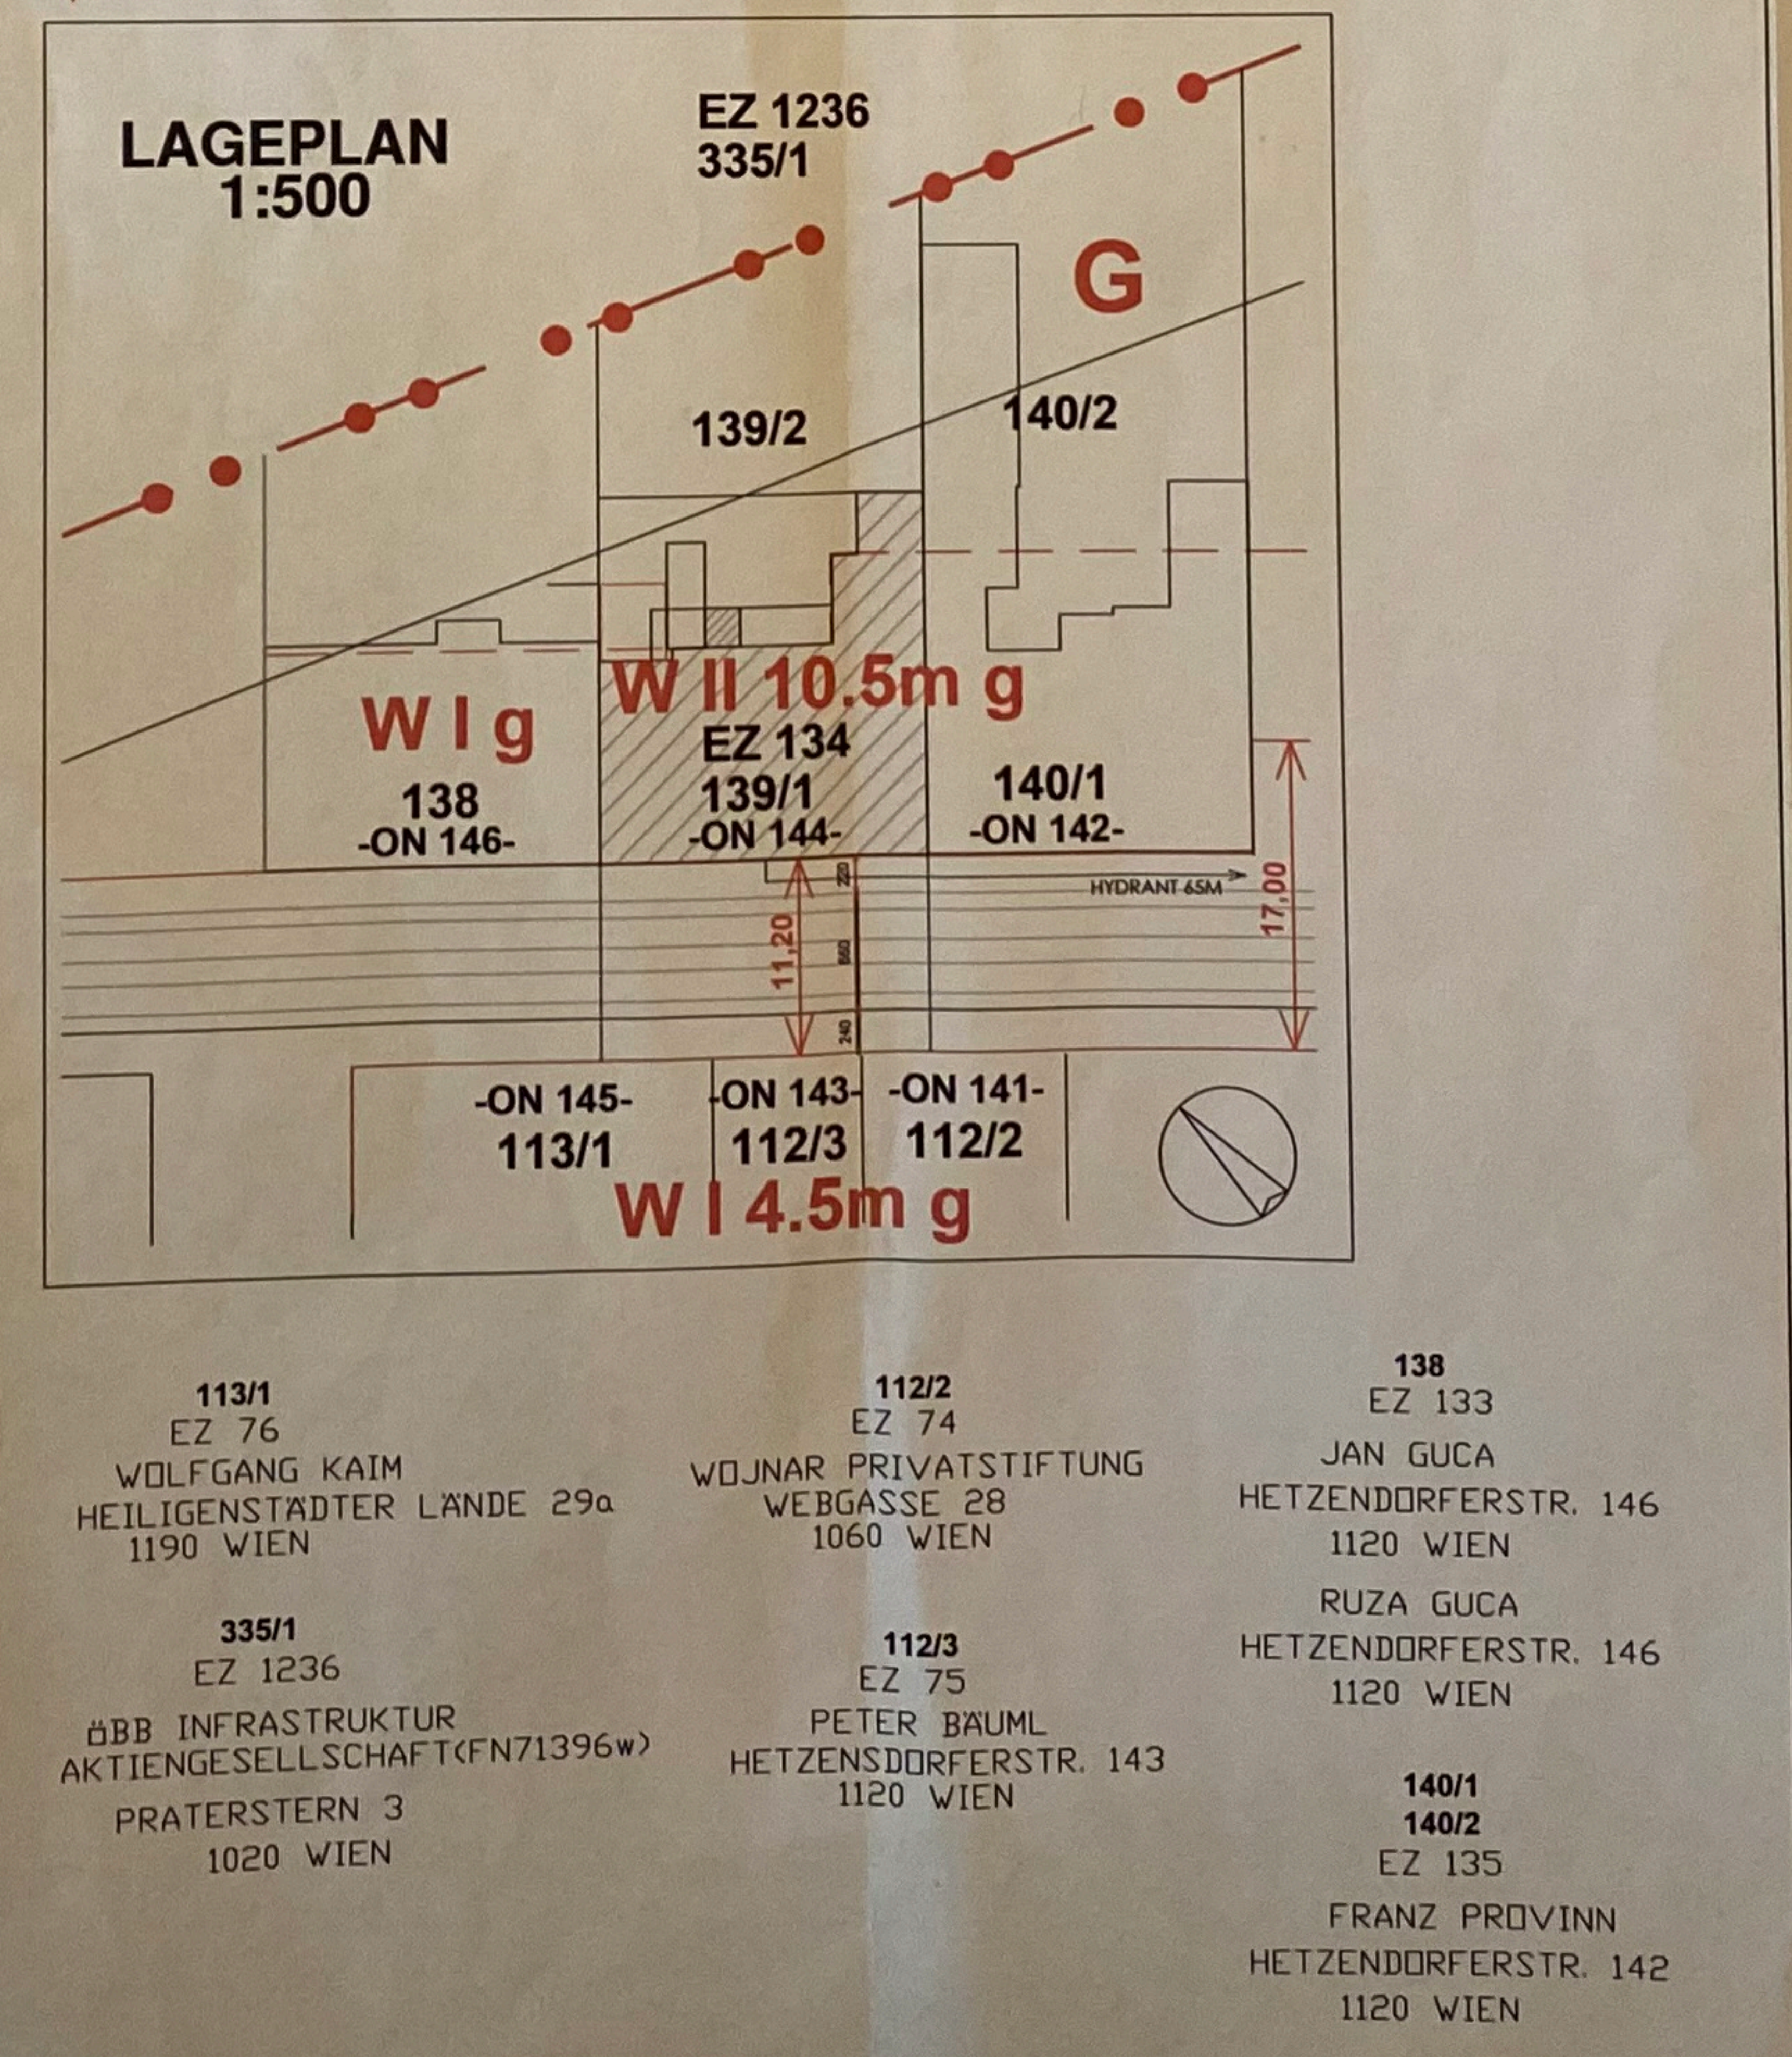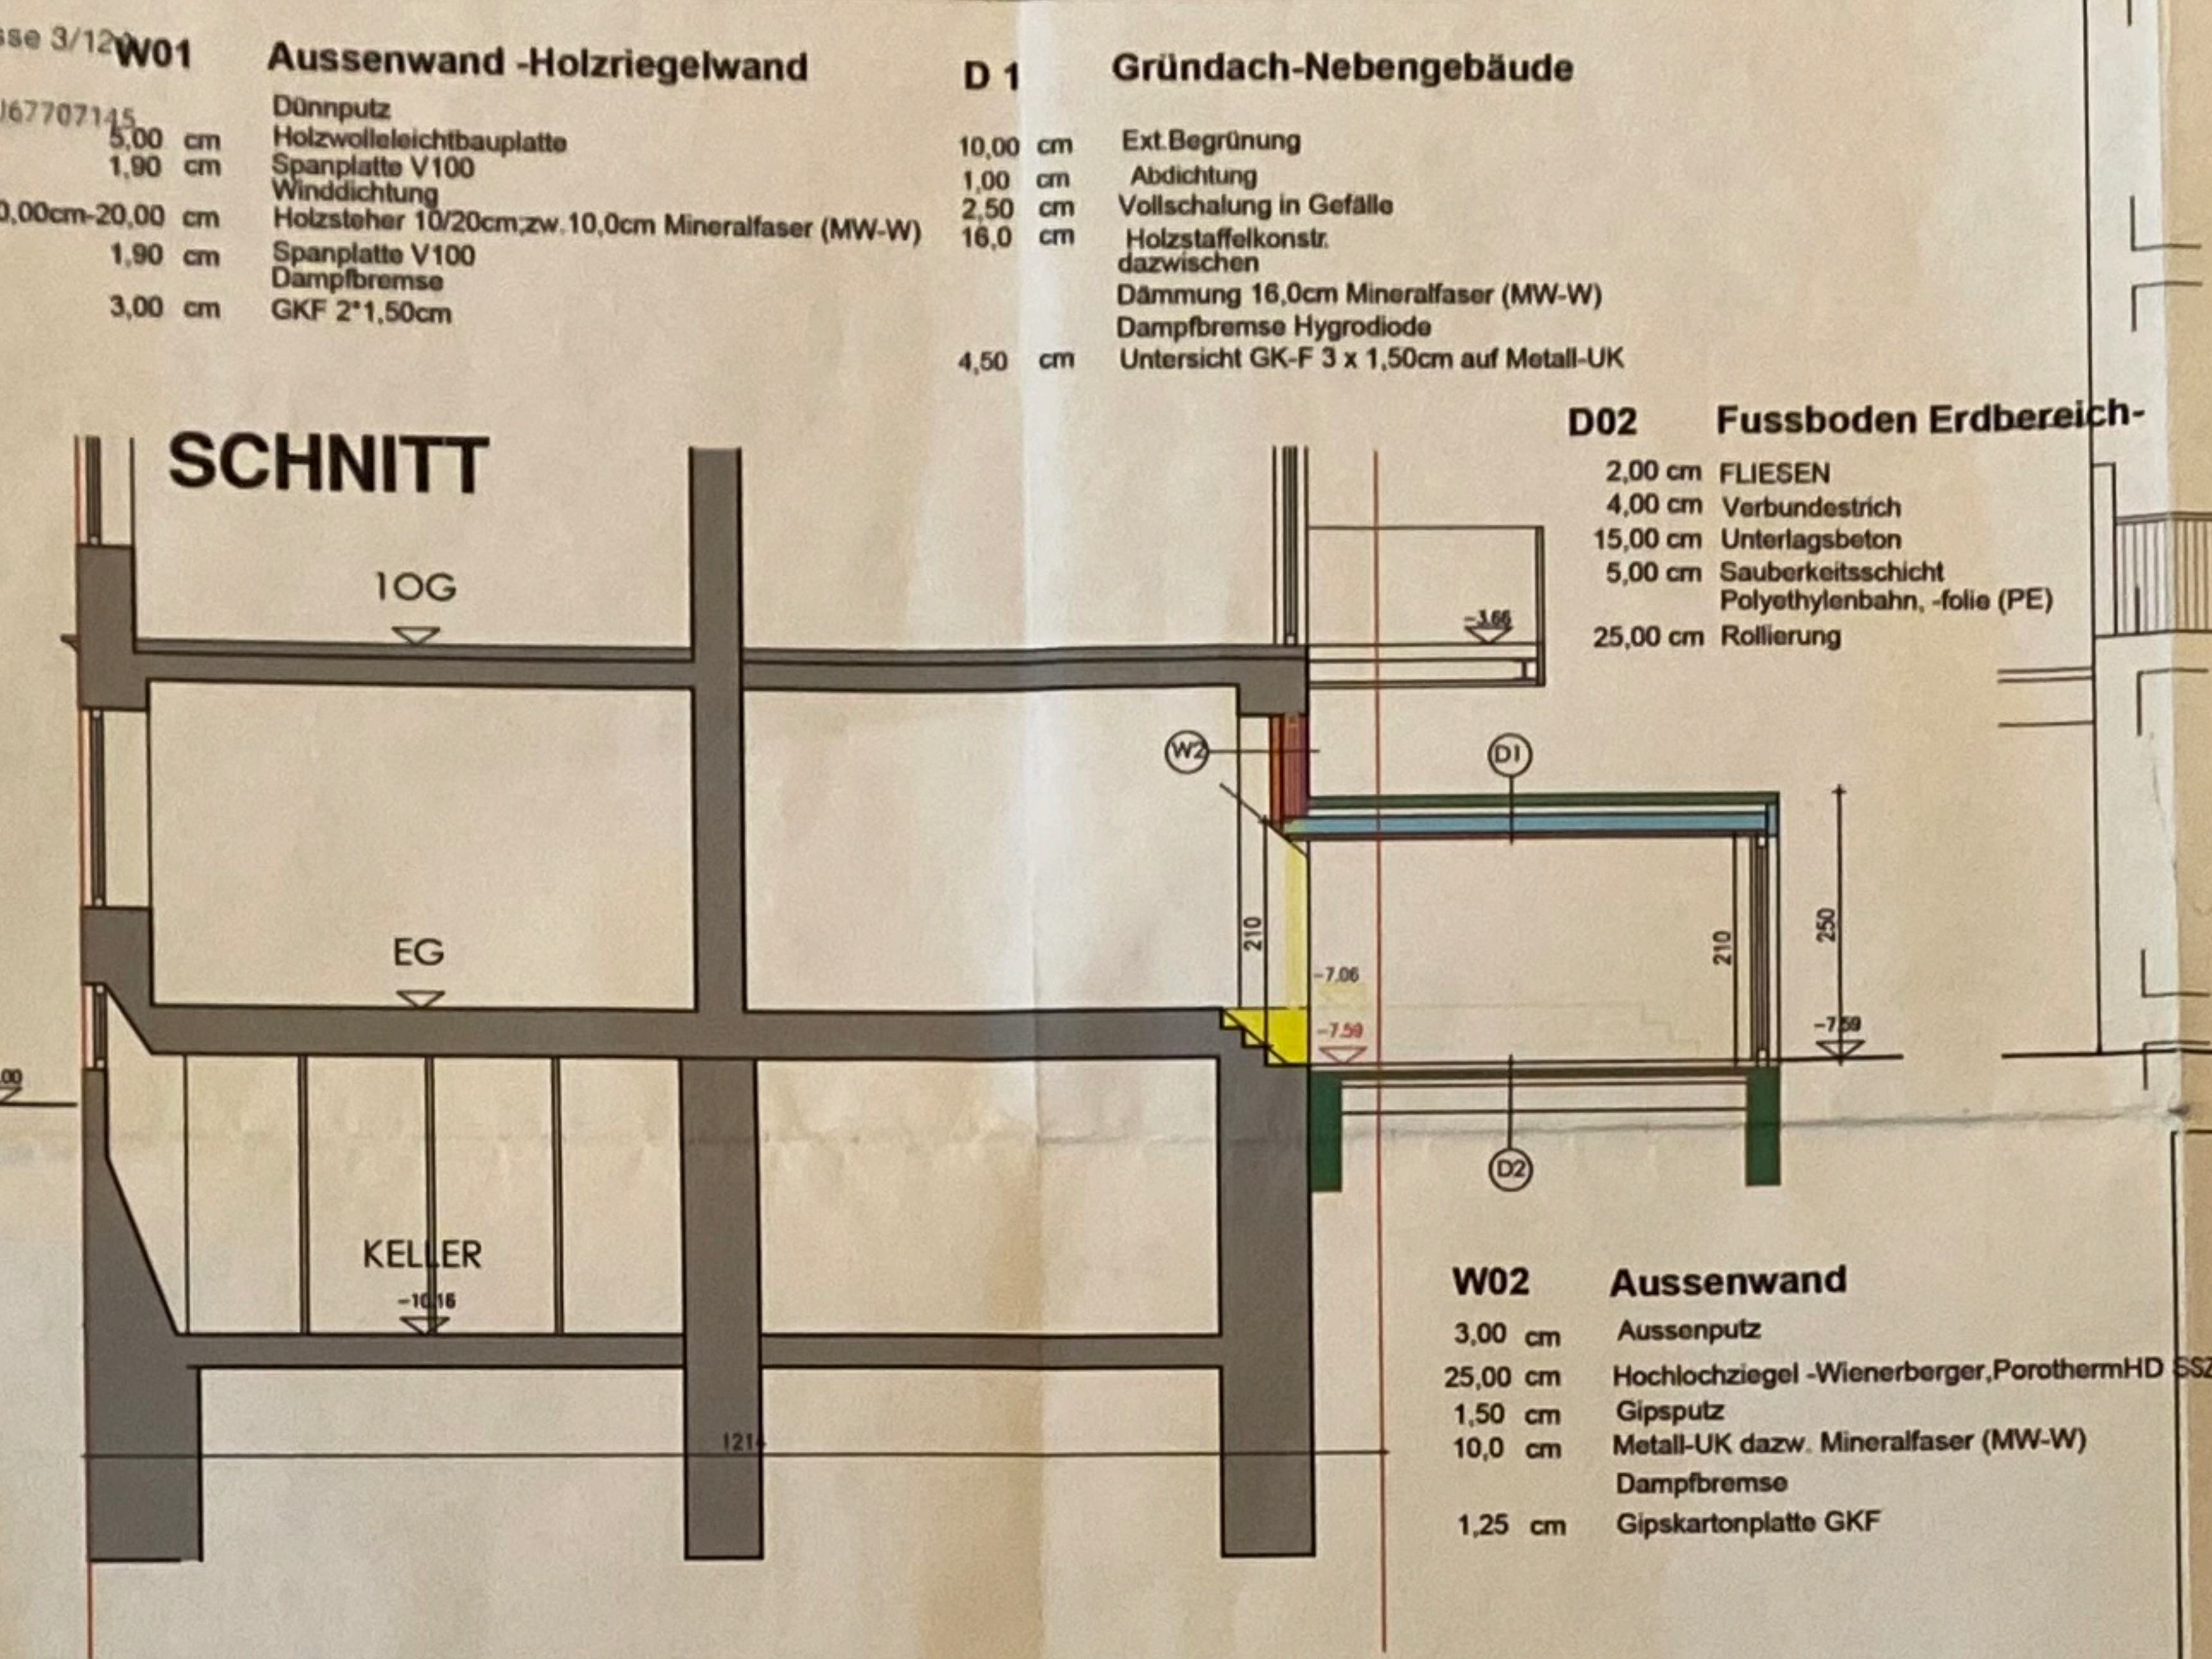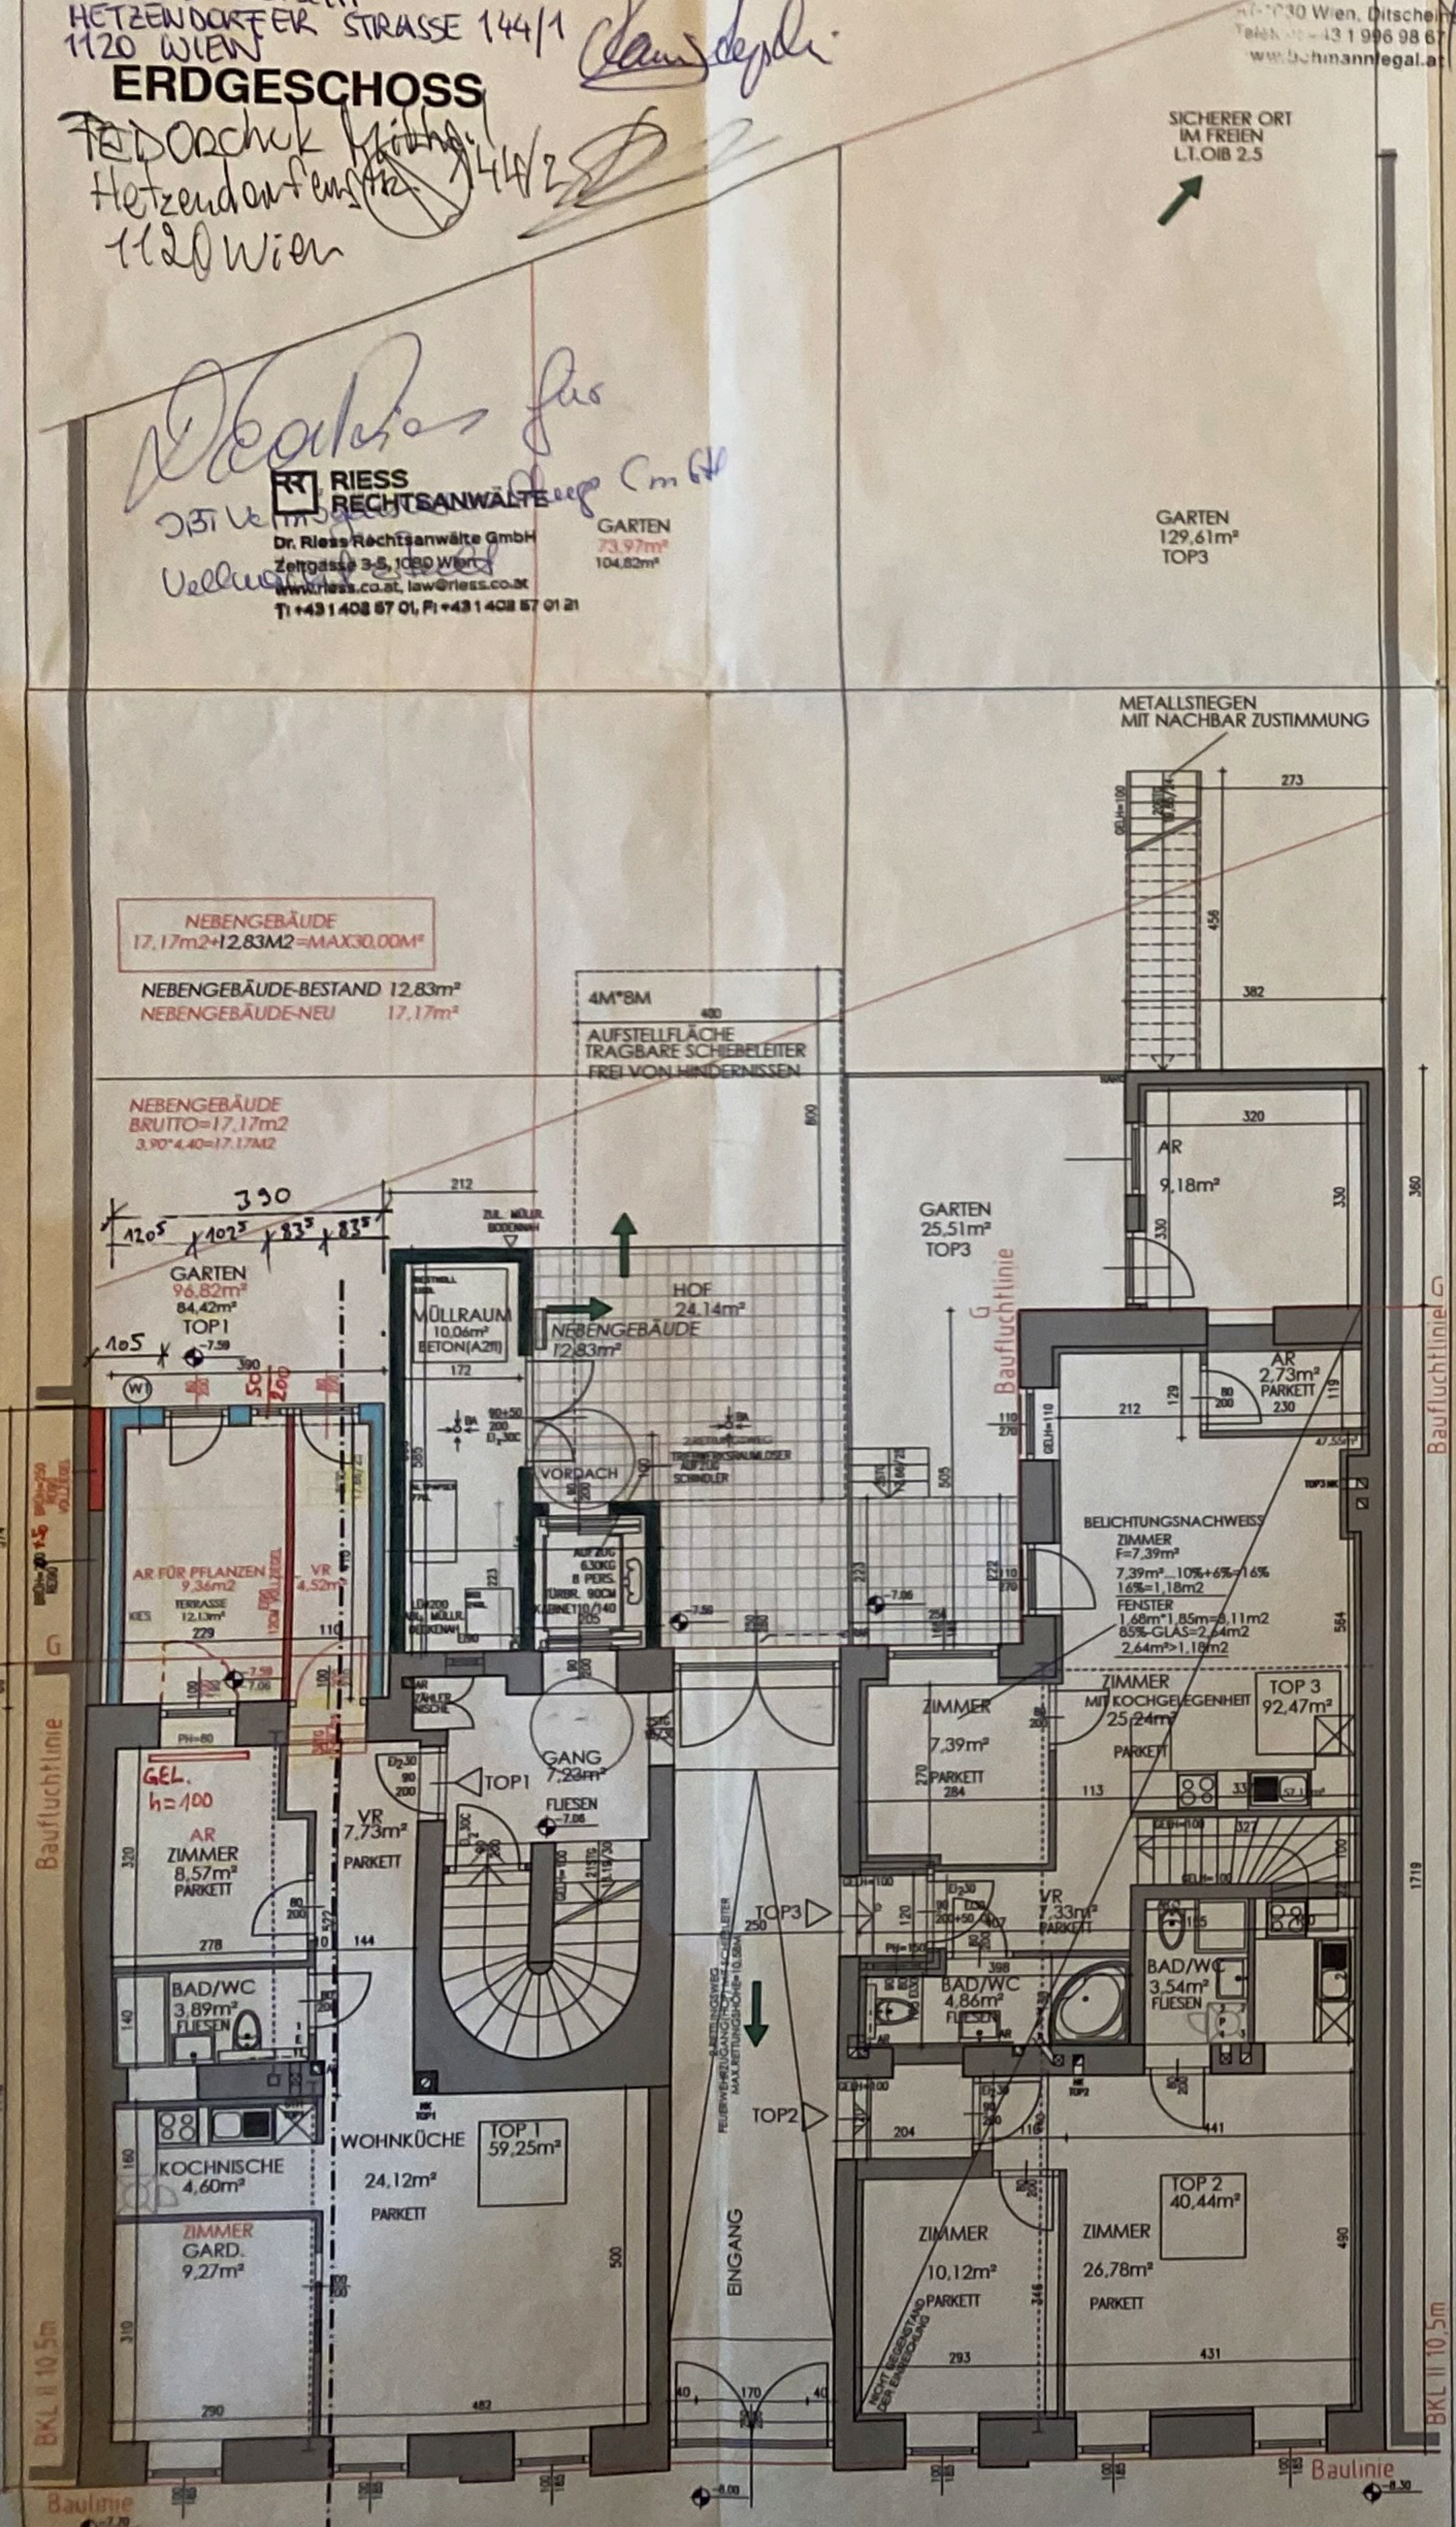

PLANVERFASSER:
NOVOTNY BAUER & PARTNER ZT GMBH
Ingenieurkonsultanten für Bauingenieurwesen
ADRESSE: A-1150 Wien, Seitenberggasse 35
TELEFON: +43 1 488 90 79-0
FAX: +43 1 488 90 79-95
E-MAIL: office@novotny-bauer.at
WEB: www.novotny-bauer.at
2021-05-10

BAUWERBER:
PETROVIC VLADIMIR
BAUUNTERNEHMEN KG (FN179244w)
HETZENDORFER STRASSE 144
1120 WIEN

GRUNDEIGENTÜMER:
PETROVIC VLADIMIR
BAUUNTERNEHMEN KG (FN179244w)
HETZENDORFER STRASSE 144
1120 WIEN
UND MITGEIGENTÜMER

BAUFÜHRER:
Alpe Generalunternehmer
GmbH
Embelgasse 52/4
A-1050 Wien
Tel.: +43 (0) 1 820 21 17
E-MAIL: office@alpe-gu.at
www.alpe-gu.at
UID NR.: A0574782229

BAUBEHÖRDE:

EINREICHPLAN

FÜR DEN NEBENGEBAUDE AUSBAU
IN
HETZENDORFER STRASSE 144
1120 WIEN

PROJEKT NR.: 001

LEGENDE:
ABBRUCH
BESTAND
NEU
BETON
STAHLBETON
BETONSCALSTEINE
GIPSKARTON
WÄRMEDÄMMUNG
WIENERBERGER

DATUM: 24.06.2020 GEZ.: GEPR.:
GEÄNDERT AM:
PLANNR.: 001 MASZSTB.: 1:100