


GRUNDRISS KELLERGECHOSS:

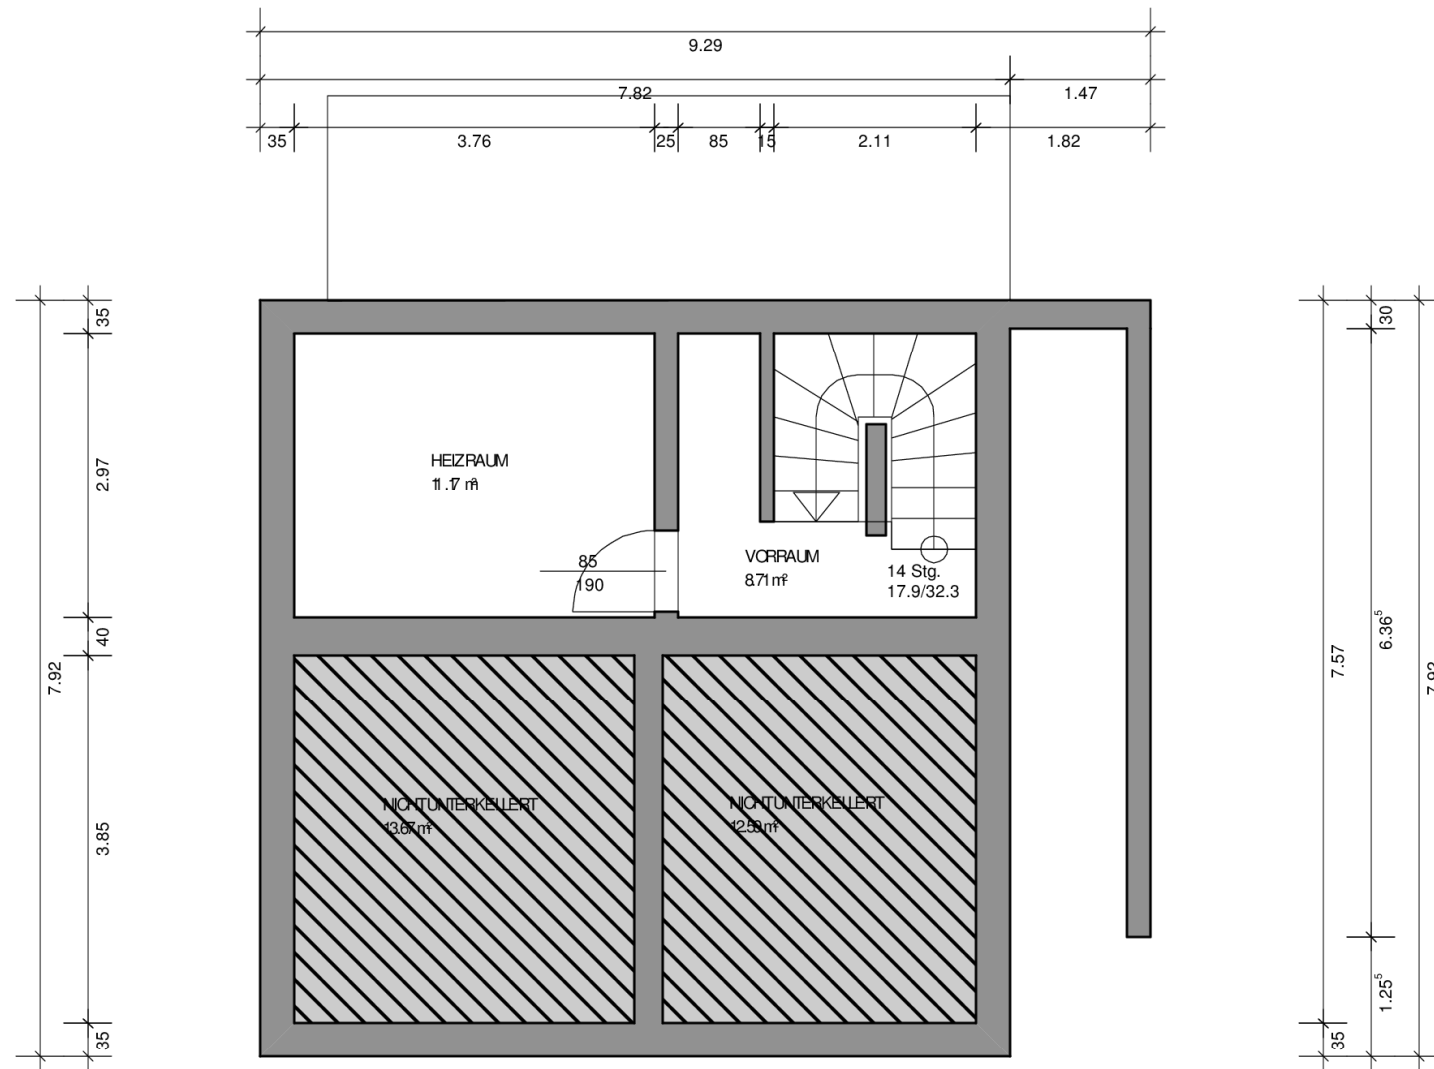

Naturmaß nehmen, Koten prüfen