


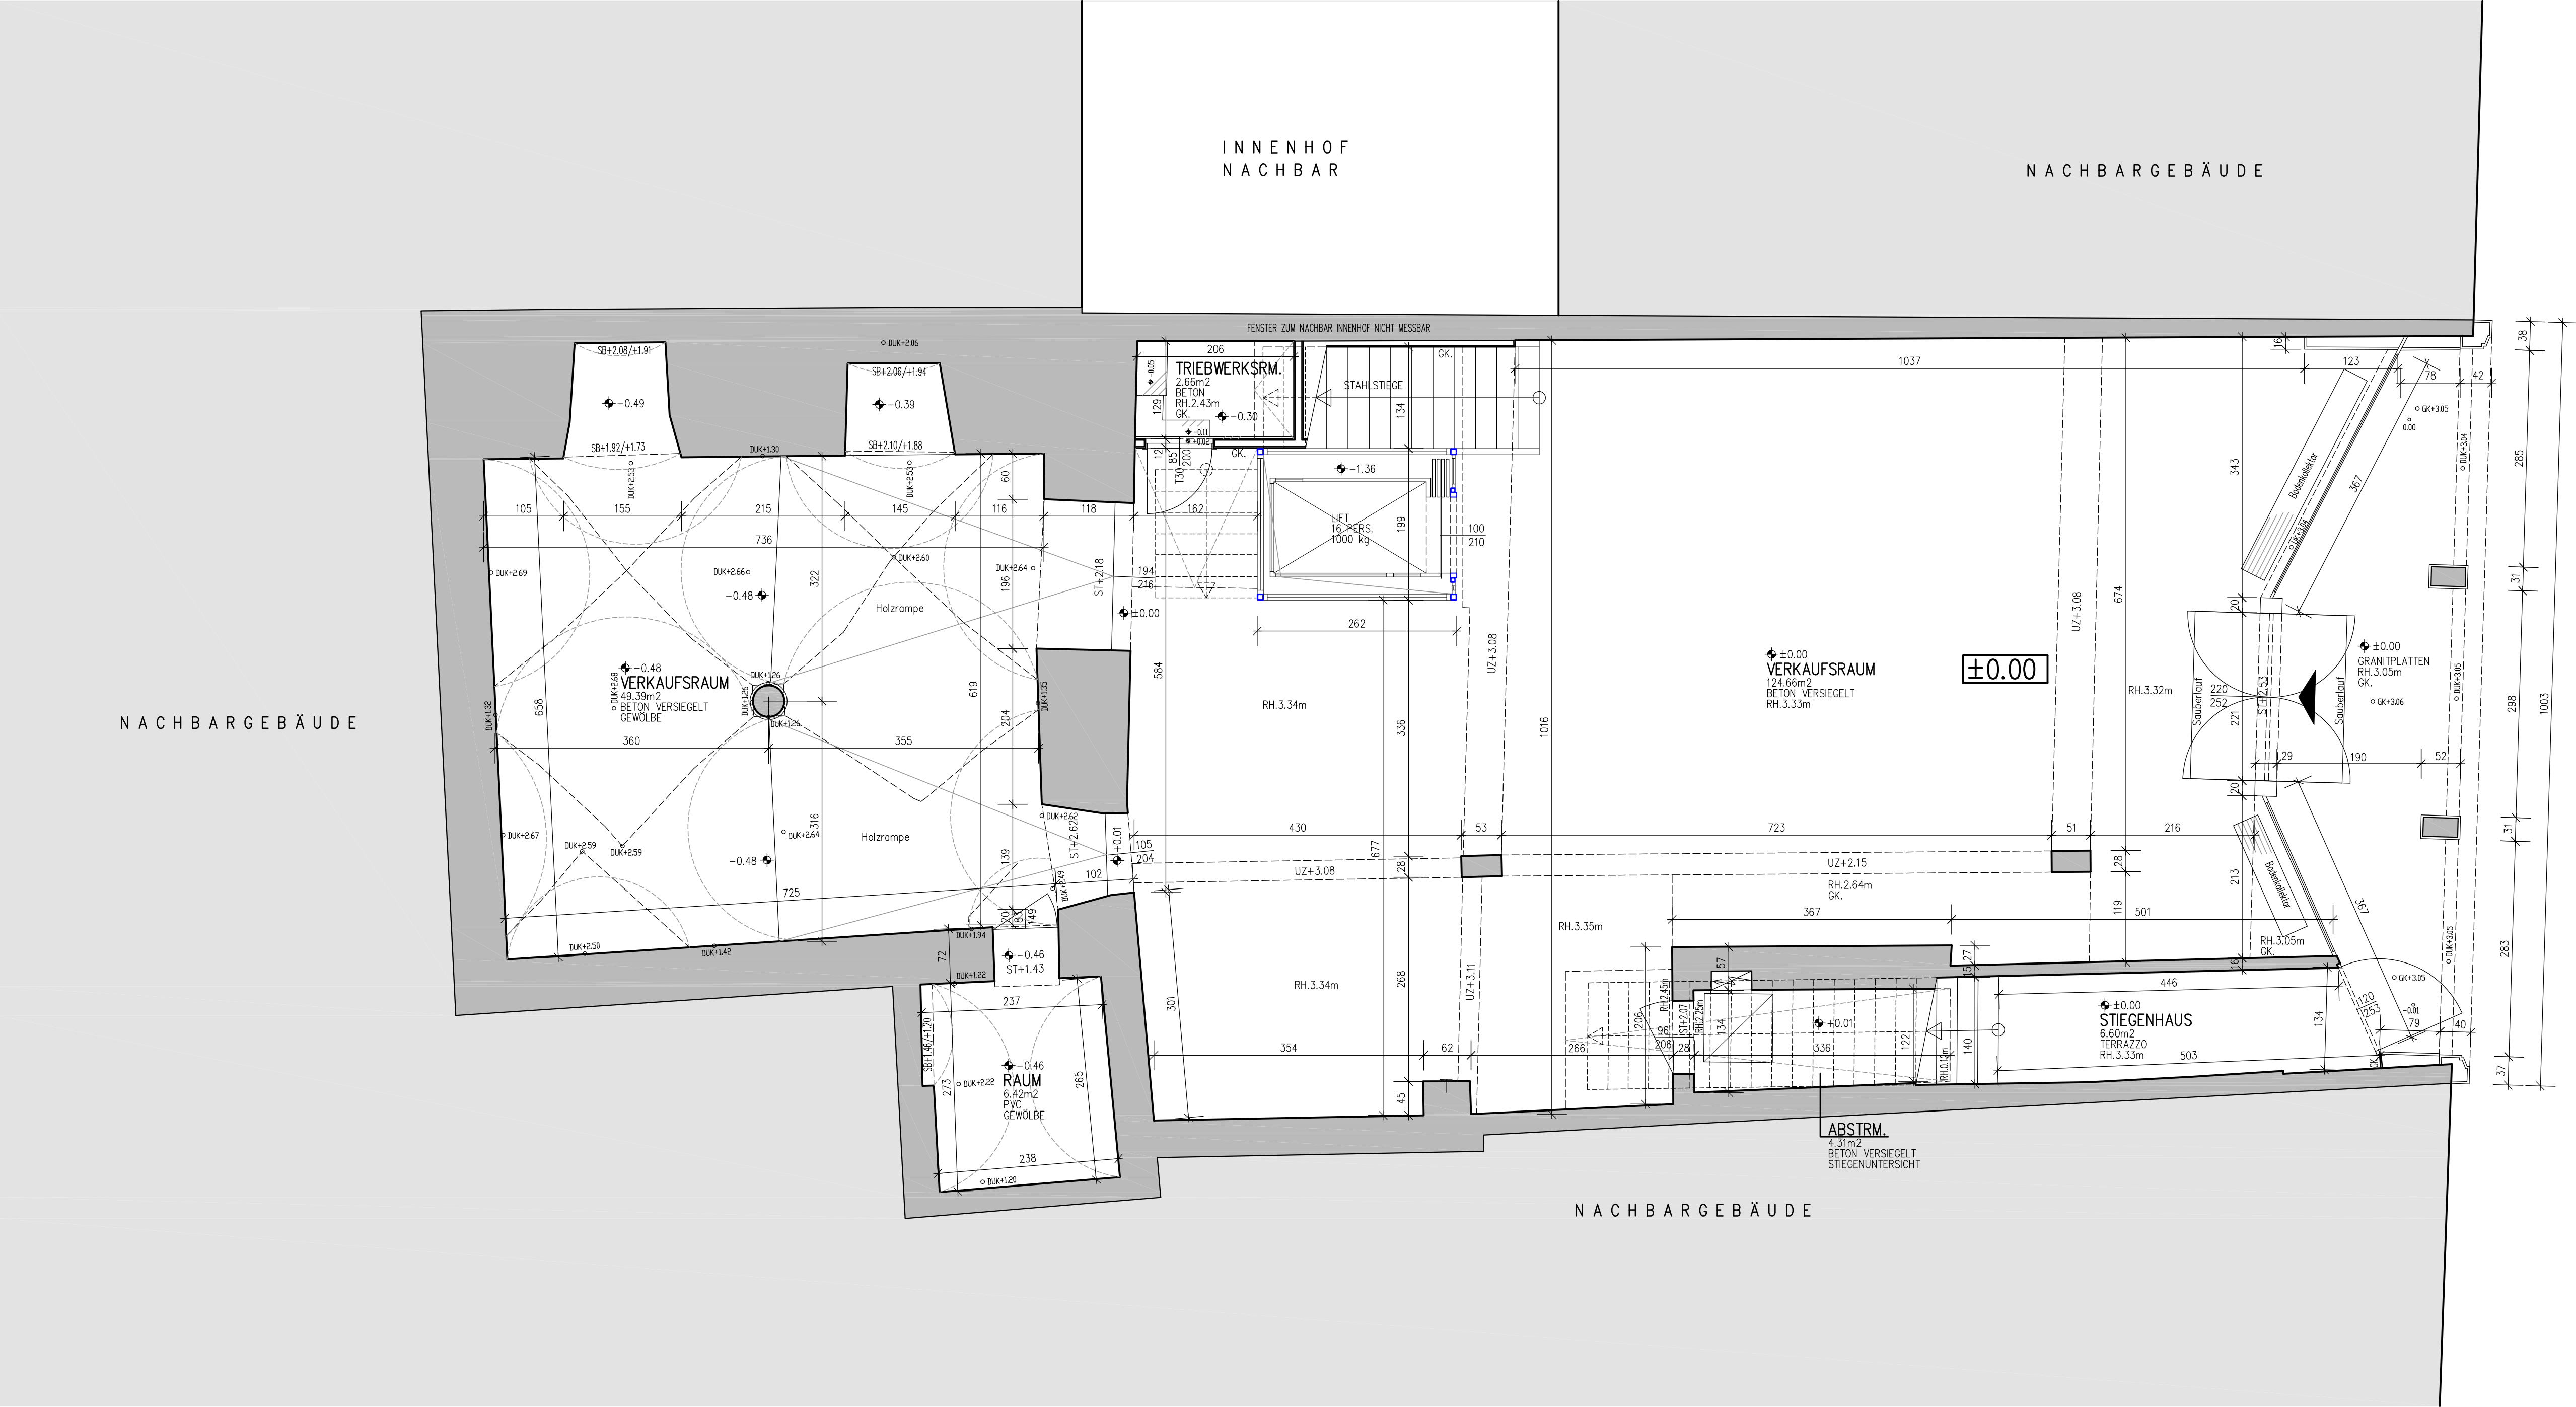

ERDGESCHOSS:

±0.00 = FBOK. VERKAUFSRAUM IM EG

- VOR BEGINN VON ARBEITEN AUSFÜHRENDER FIRMEN SIND NATURMASSE ZU NEHMEN !
- ALLE BAUTEILE AUF LAYER ...\$ KÖNNTEN NICHT VERMESSEN WERDEN (WURDEN ANGENOMMEN) !!
- ART UND TRAGFÄHIGKEIT VON MATERIALIEN SIND ZU ÜBERPRÜFEN !
- KAMINAUSSPARUNGEN NICHT DARGESTELLT !!
- HAUSTECHNISCHE GERÄTE NUR SYMBOLISCH DARGESTELLT !!
- FENSTERBESCHRIFTUNG BEI KASTENFENSTER = STOCKLICHTE !!
- TÜRBECHRIFTUNG = DURCHGANGSLICHTE !!

ST.	STURZ	DUK.	DECKENUNTERKANTE
UZ.	UNTERZUG	RH.	RAUMHÖHE
SB.	SEGMENTBOGEN	PH.	PARAPETHÖHE
KB.	KORBBOGEN	ABGEHÄNGTE DECKEN:	
RB.	RUNDBOGEN	GK.	GIPSKARTON
VK.	VERKLEIDUNGEN	PAN.	ABGEHÄNGTE METALLPANEELDECKE
		MF.	MINERALFASERDECKE
		GK.	OBERRKANTE
		WH.	WANDHÖHE
		MOK.	MAUEROBERKANTE

LEGENDE:
BESTAND

E

PROJEKT:	plan-quadrat Bestandsaufnahmen GmbH A-4623 Günskirchen Mitterhoferstraße 2 Tel. 07246 / 80 186 Fax. 07246 / 80 186-18 Mobil 0650 / 40 00 866 office@plan-quadrat.at www.plan-quadrat.at mit mess zum ziel	plan²	PLAN NR. 01/01	
			MASSTAB	M 1:50
			DATUM	MÄRZ 2016
			GEZ.	PLAN2
			ÄNDERUNGEN	DATUM
GESCHÄFTSHAUS SCHMIDTGASSE 27 4600 WELS	BESTANDSPLAN	DARSTELLUNG ERDGESCHOSS	a	
			b	
			c	
			d	
			e	
			f	
			g	