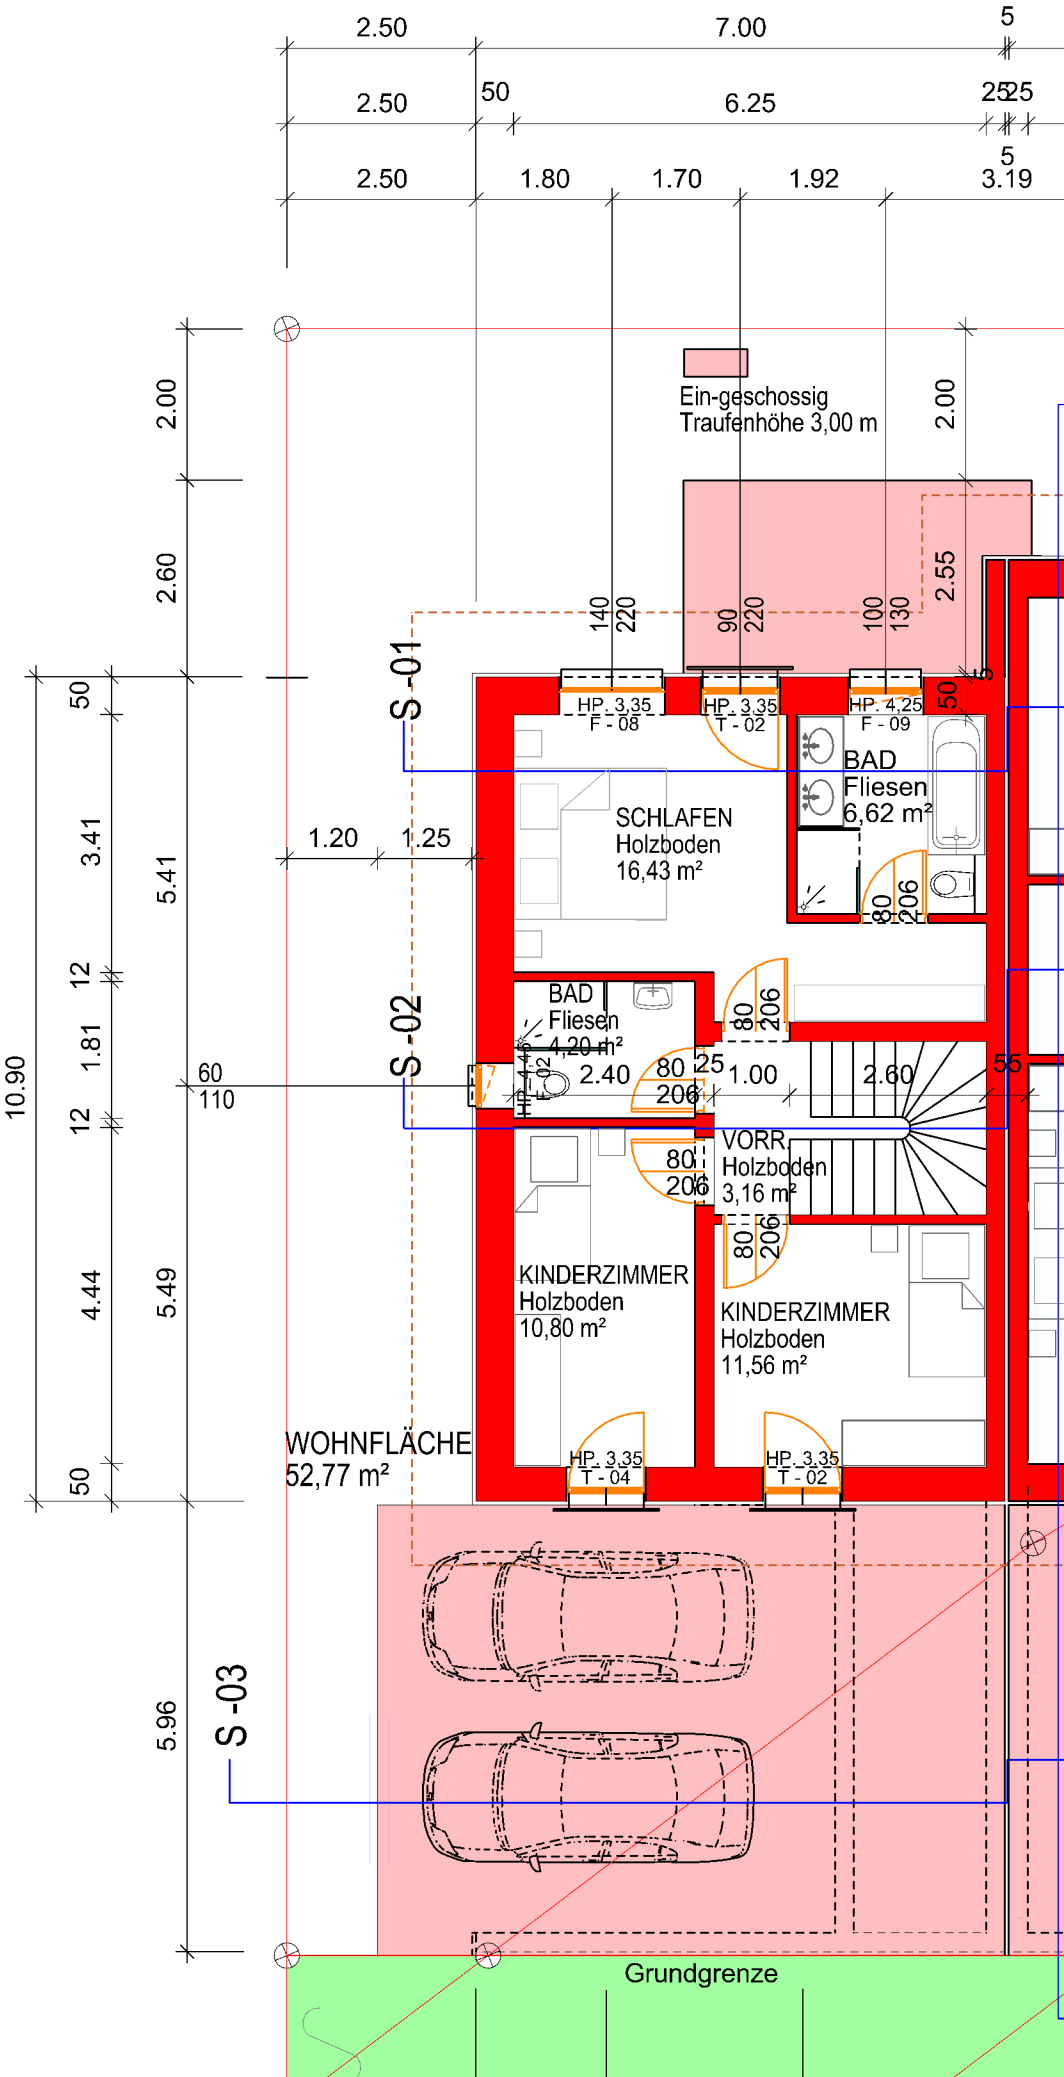
2.50
7.00
5
2.50
50
6.25
25
25
5
2.50
1.80
1.70
1.92
3.19
Ein-geschossig
Traufenhöhe 3,00 m
2.00
2.00
2.60
2.55
140
220
90
220
100
130
S -01
HP. 3,35
F - 08
HP. 3,35
T - 02
HP. 4,25
F - 09
50
5
BAD
Fliesen
6,62 m²
SCHLAFEN
Holzboden
16,43 m²
1.20
1.25
80
206
50
3.41
5.41
12
1.81
10.90
12
4.44
5.49
50
BAD
Fliesen
4,20 m²
HP. 4,25
F - 02
2.40
80
206
25
1.00
2.60
55
60
110
S -02
VORR.
Holzboden
3,16 m²
KINDERZIMMER
Holzboden
10,80 m²
KINDERZIMMER
Holzboden
11,56 m²
WOHNFLÄCHE
52,77 m²
HP. 3,35
T - 04
HP. 3,35
T - 02
5.96
S -03
Grundgrenze