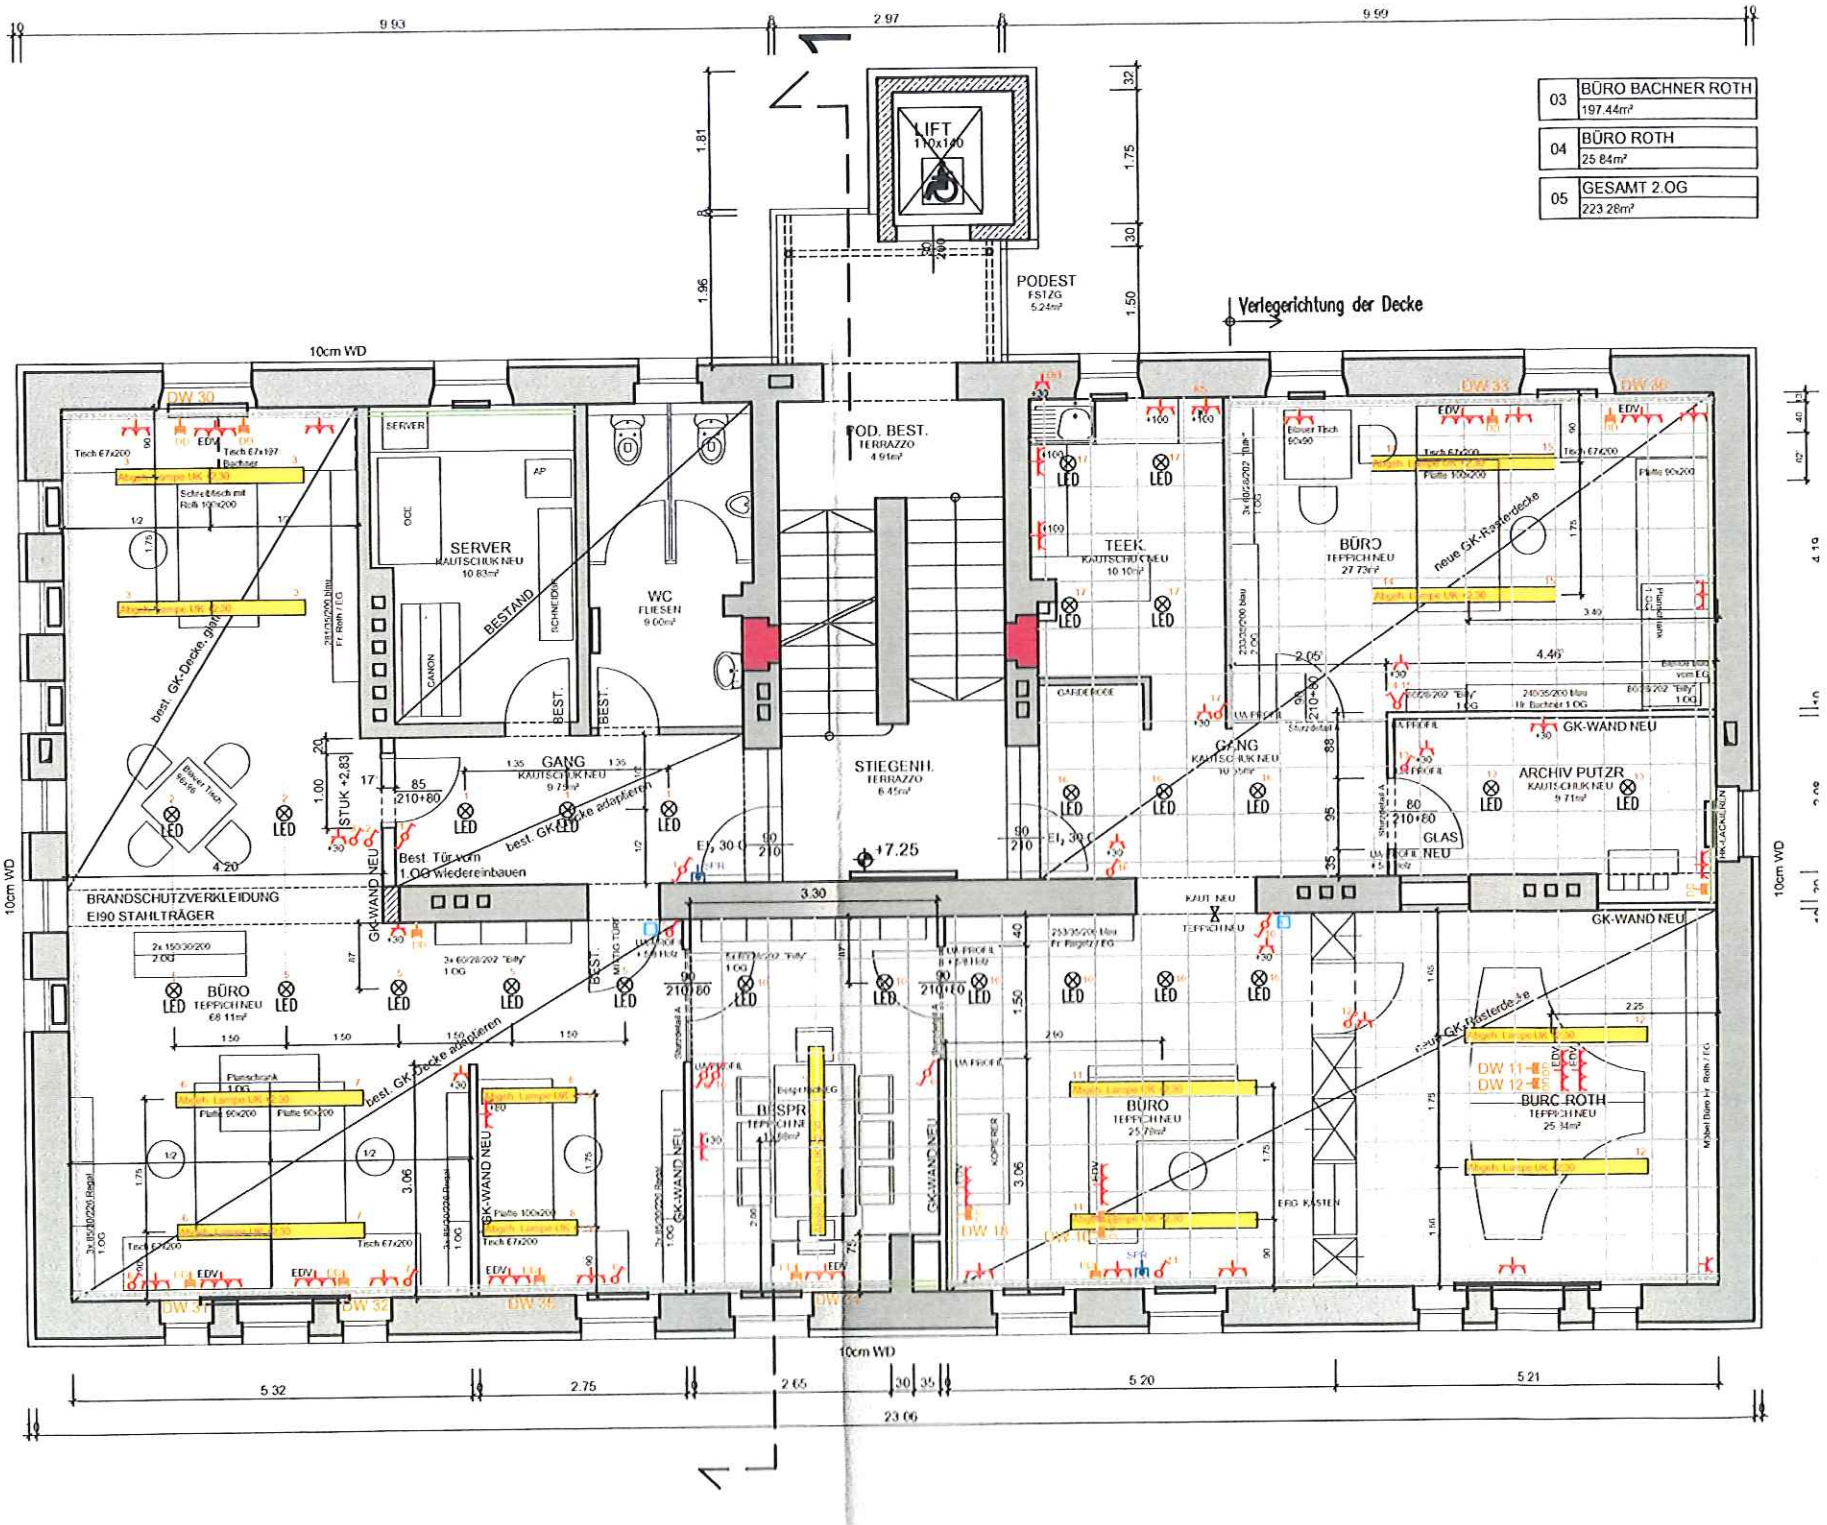
03 BÜRO BACHNER ROTH 197.44m²
04 BÜRO ROTH 25.84m²
05 GESAMT 2.OG 223.28m²
LIFT
PODEST
FESTZG
Verlegerichtung der Decke
10cm WD
SERVER
KAUTSCHUK NEU
BESTAND
WC
FLIESEN
POD. BEST.
TERRAZZO
STIEGENH.
TERRAZZO
TEEK.
KAUTSCHUK NEU
BÜRO
TEPPICH NEU
neue GK-Rasterdecke
GANG
KAUTSCHUK NEU
ARCHIV PUTZR
KAUTSCHUK NEU
GLAS
GK-WAND NEU
best. GK-Decke, gran.
best. GK-Decke adaptieren
Best. Tür von 1.OG wiedereinbauen
BRANDSCHUTZVERKLEIDUNG
EI90 STAHLTRÄGER
BÜRO
TEPPICH NEU
BESPR.
BÜRO
TEPPICH NEU
BÜRO ROTH
TEPPICH NEU
DW 11
DW 12
23.06