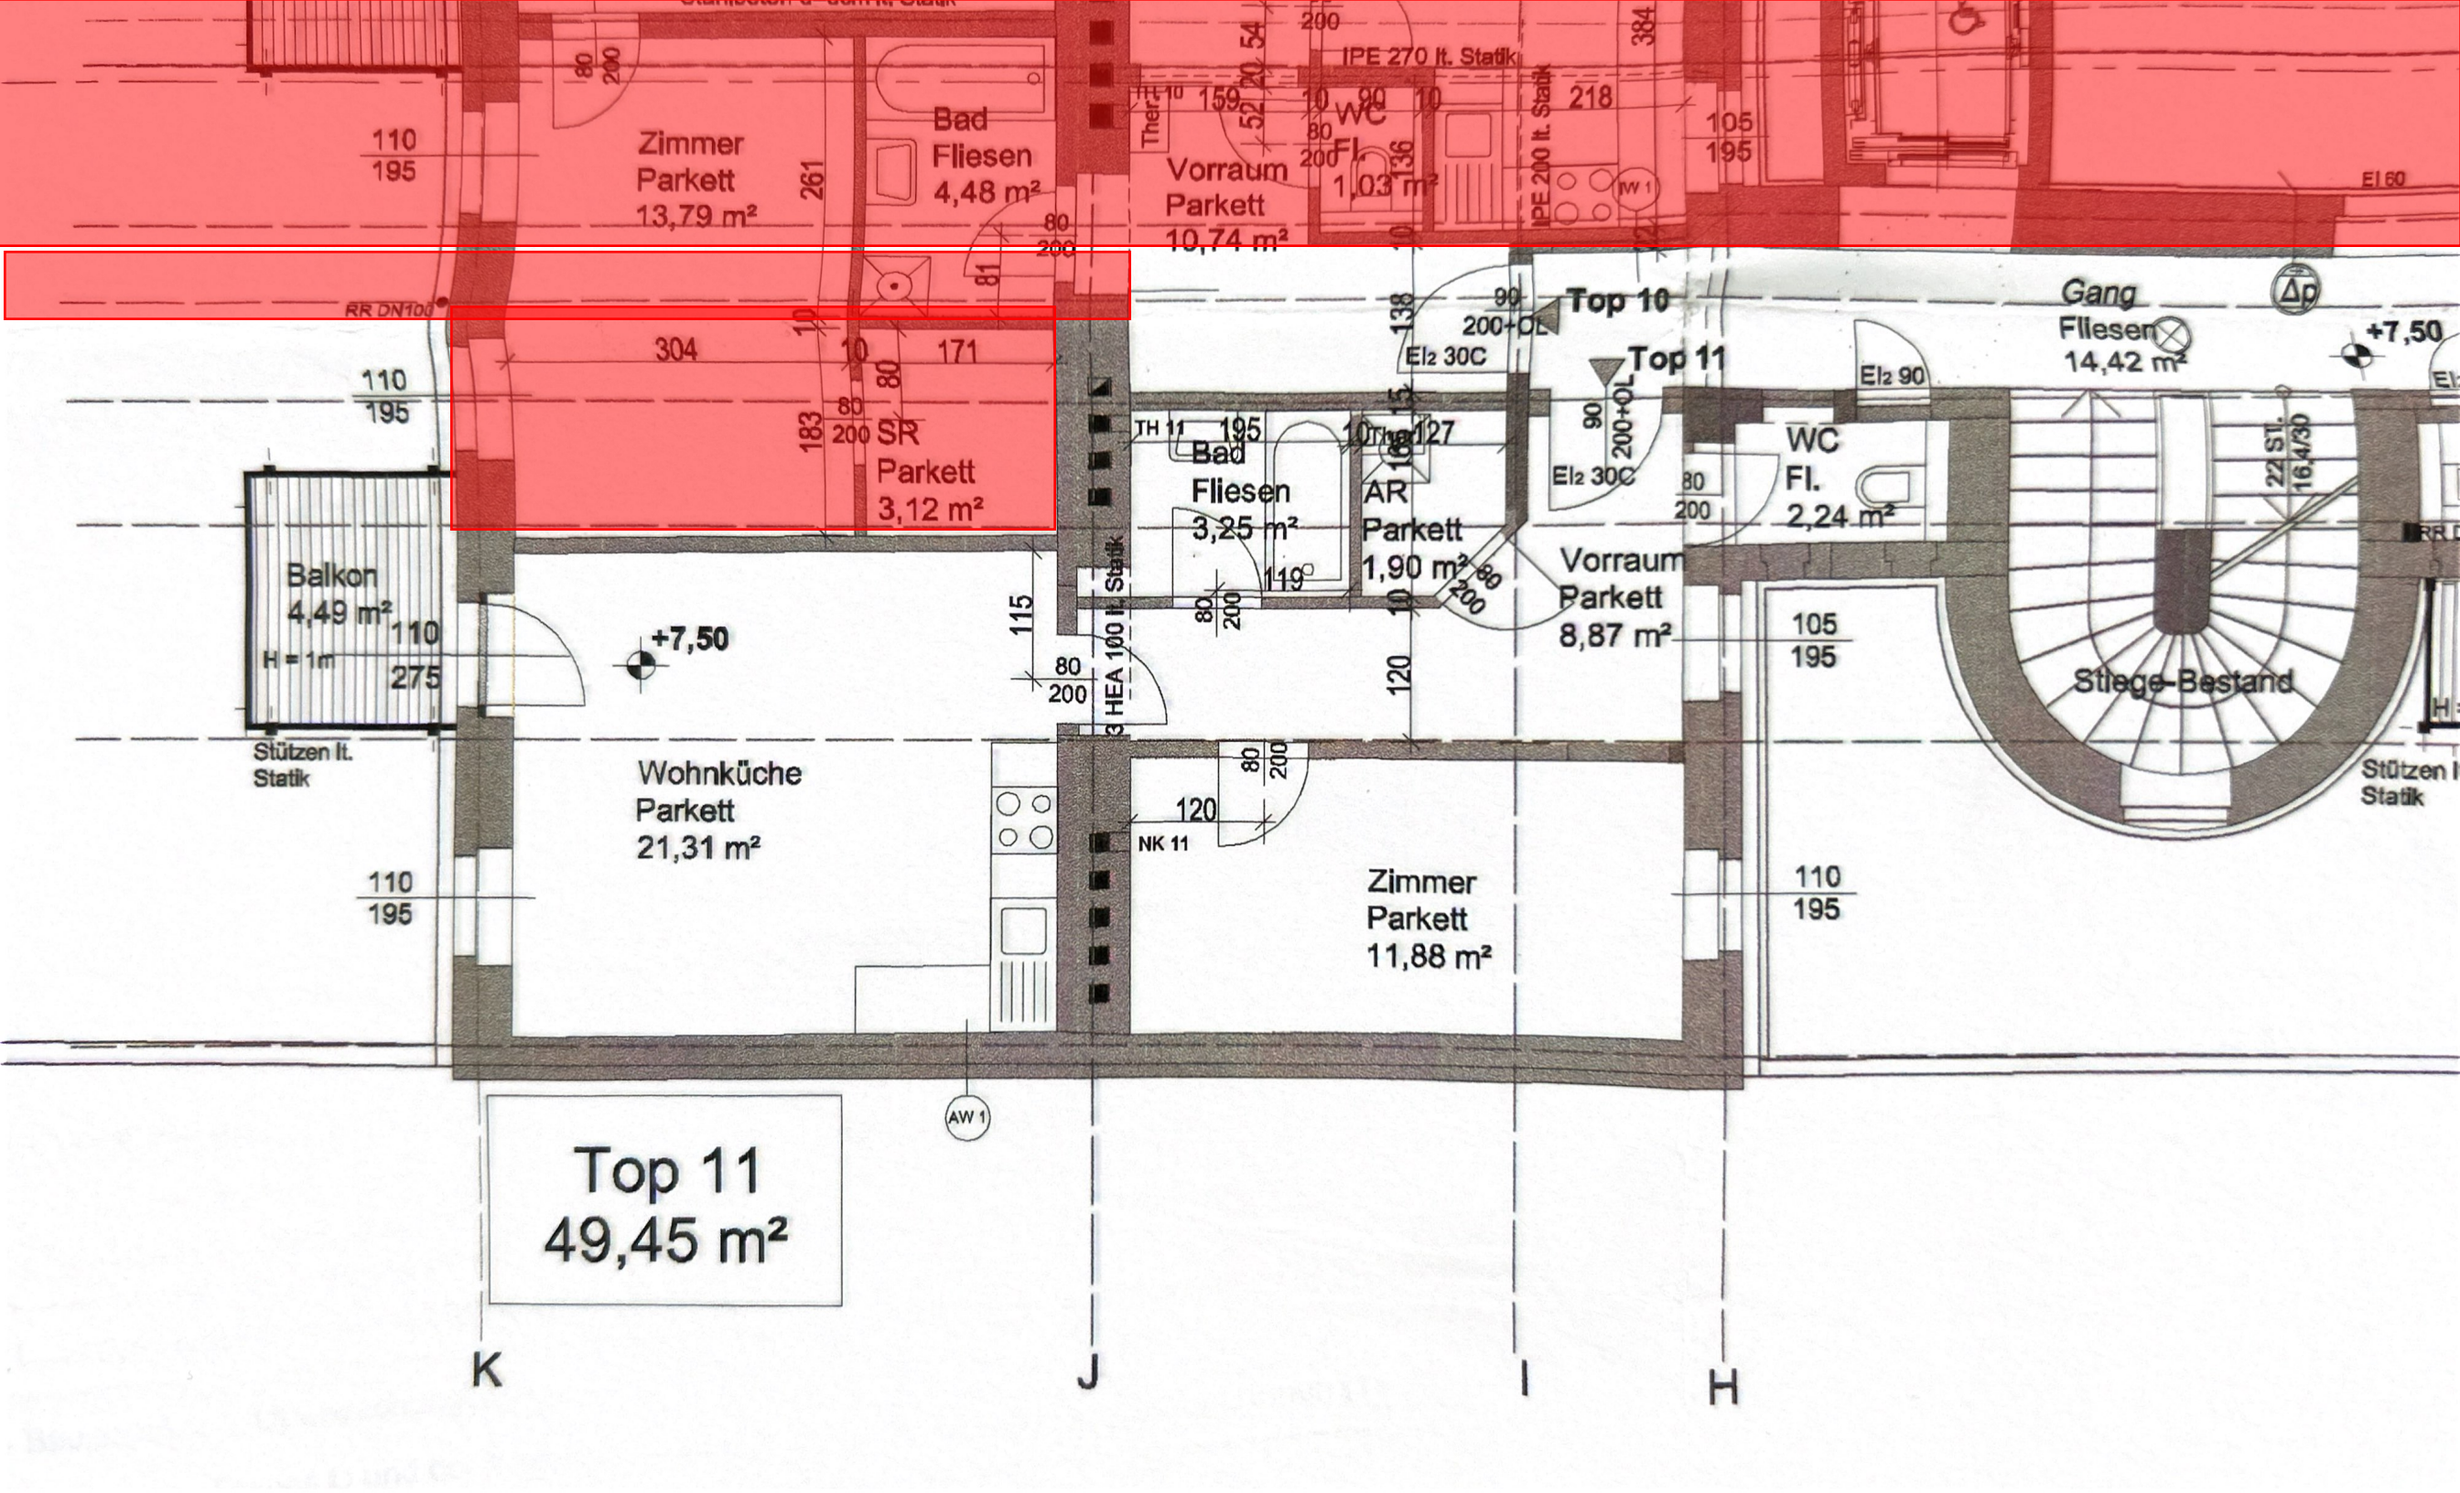
Zimmer
Parkett
13,79 m²
Bad
Fliesen
4,48 m²
Vorraum
Parkett
10,74 m²
WC
Fl.
1,03 m²
IPE 270 lt. Statik
IPE 200 lt. Statik
RR DN100
SR
Parkett
3,12 m²
Balkon
4,49 m²
H = 1m
Stützen lt.
Statik
+7,50
Wohnküche
Parkett
21,31 m²
3 HEA 100 lt. Statik
Bad
Fliesen
3,25 m²
AR
Parkett
1,90 m²
Top 10
Top 11
Vorraum
Parkett
8,87 m²
WC
Fl.
2,24 m²
Gang
Fliesen
14,42 m²
Stiege-Bestand
Zimmer
Parkett
11,88 m²
NK 11
AW 1
Top 11
49,45 m²
K
J
I
H