

ZUR ERRICHTUNG EINES GESCHÄFTS-
BURO-U. WOHNHAUSES AUF GP.785/1
UND GP.786/7 ANSTELLE DER BESTE-
HENDEN GEBAUDE KGWELS K.J-PL.35



BAUWERBER:
FRANZ U. HERTA HÖDL
K-J-PLATZ 36 4600 WELS

PLANUNG U. BAULEITUNG:

BEHÖRDE

AMTSTUCK

WELS 760909 PL.NR. HÖ-005/a
ERGÄNZT U ABGEÄNDERT 77 (20) G-ST

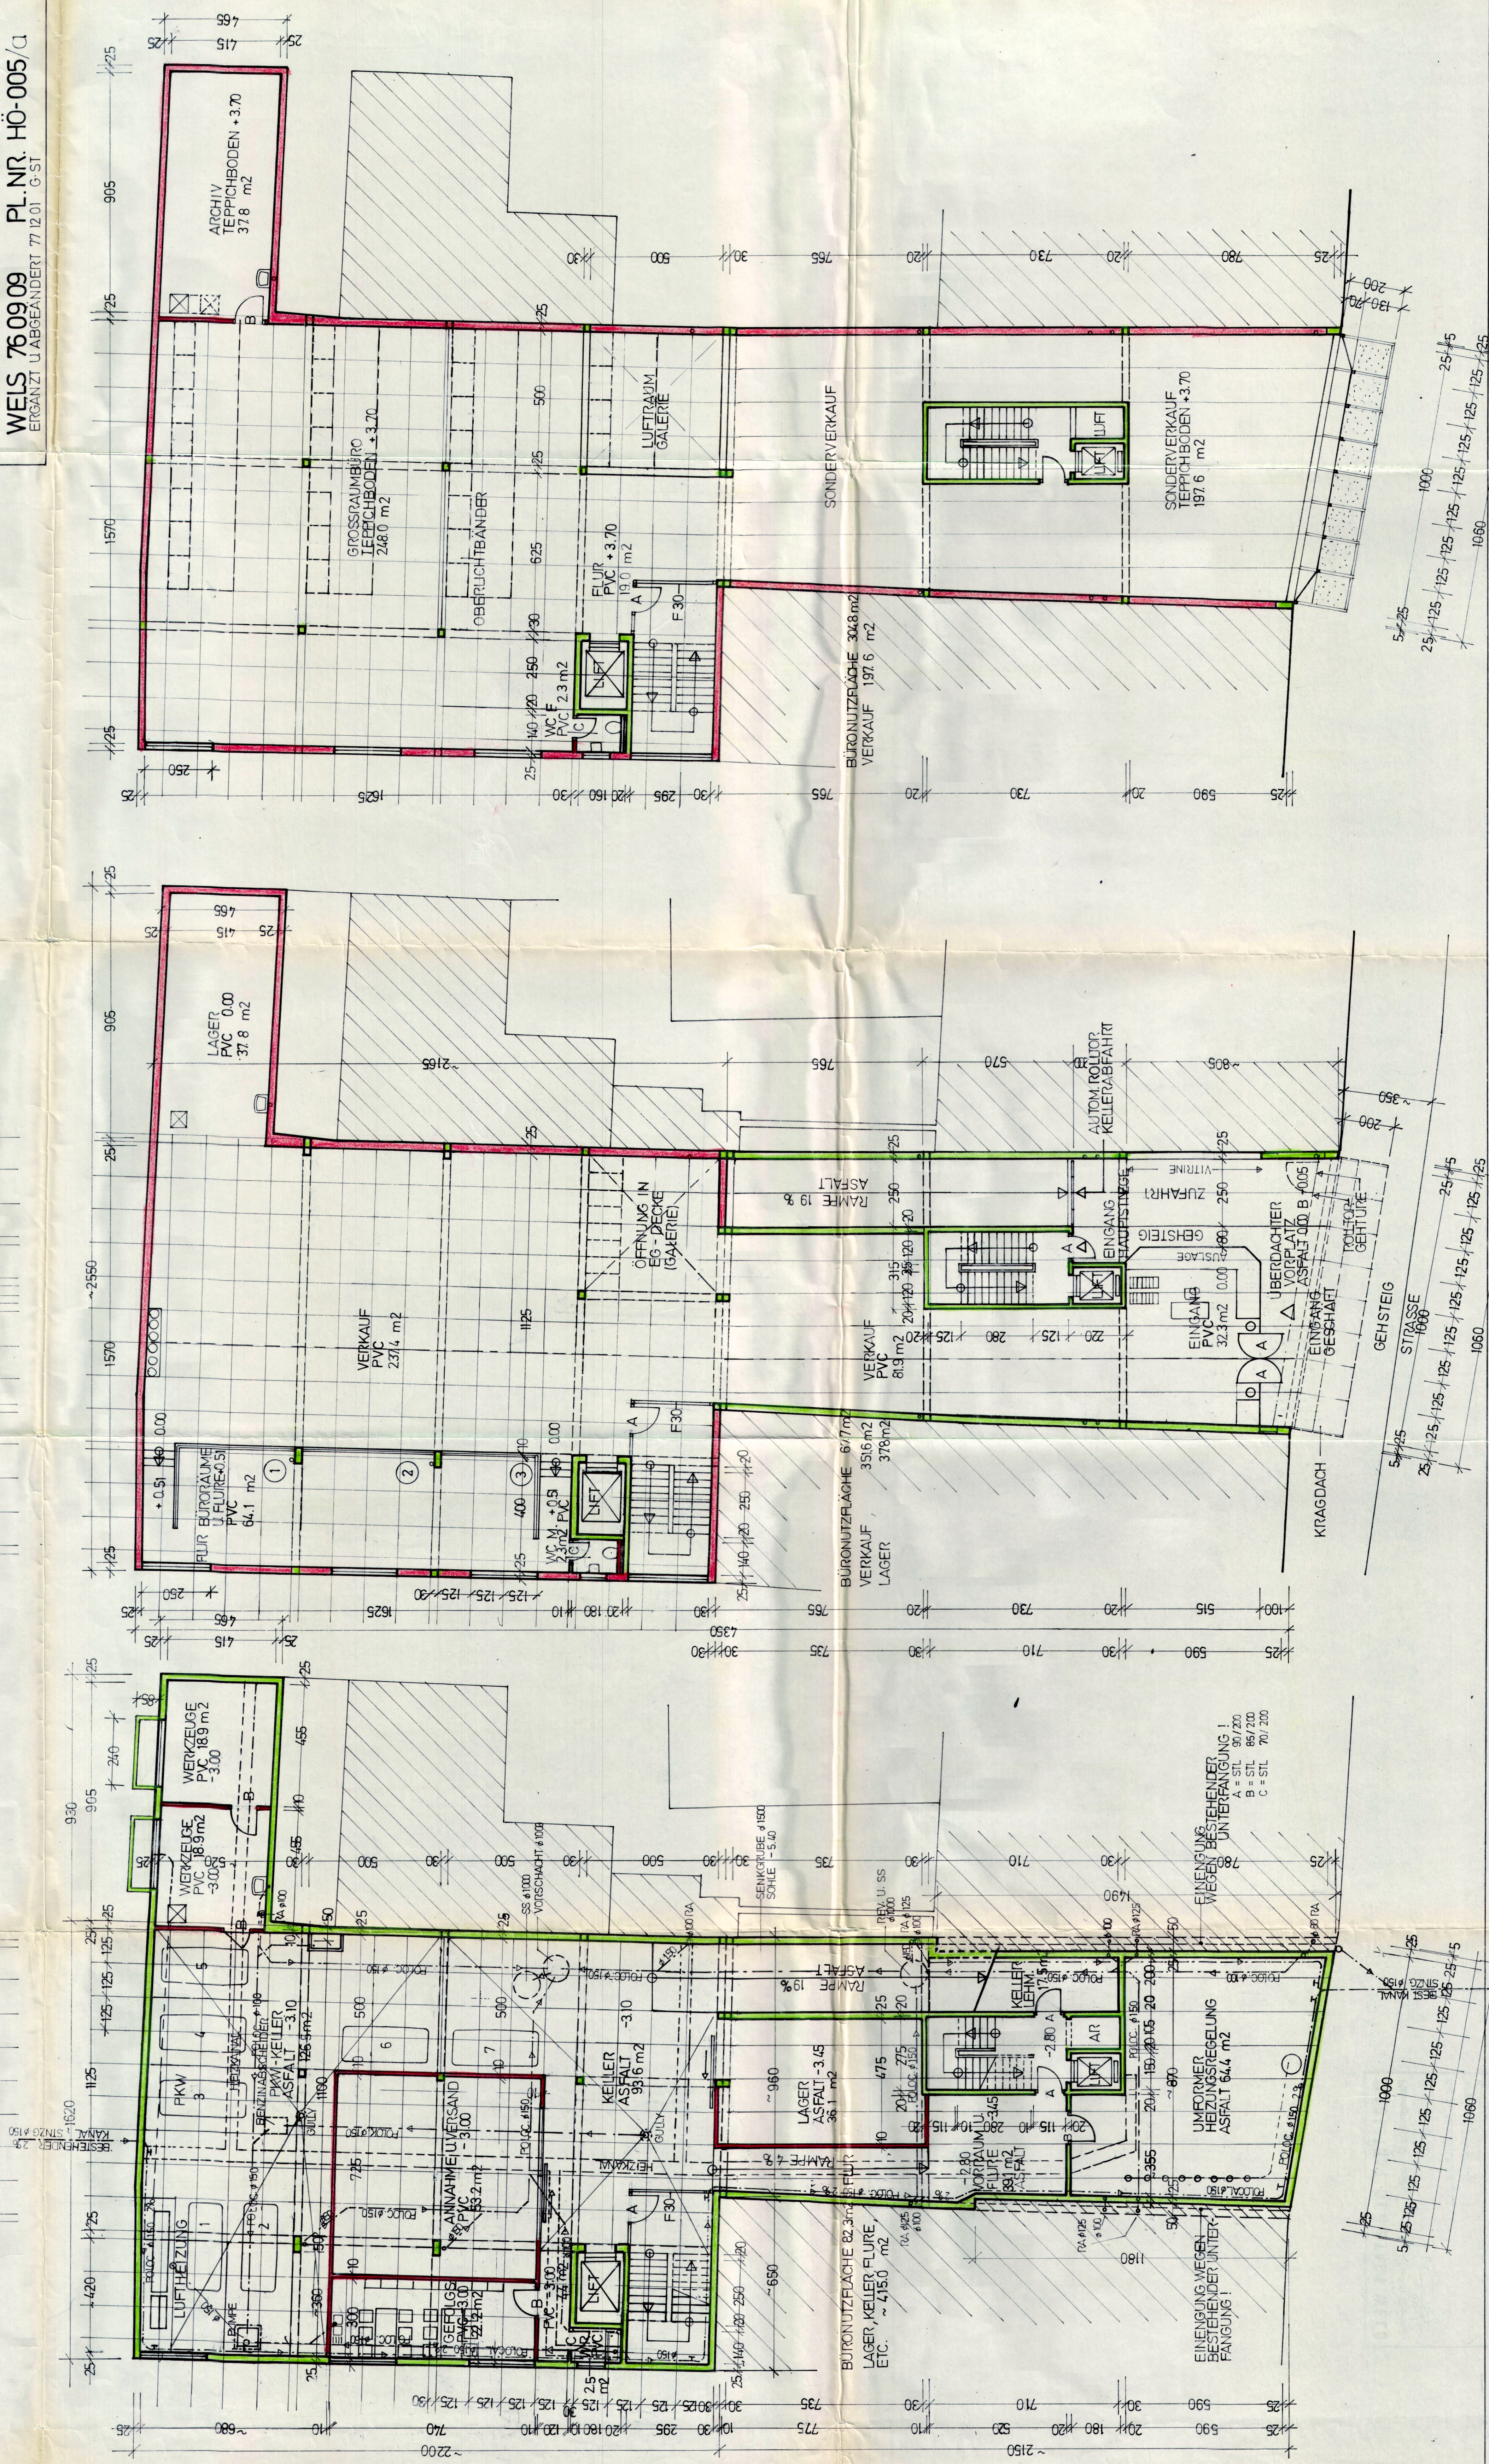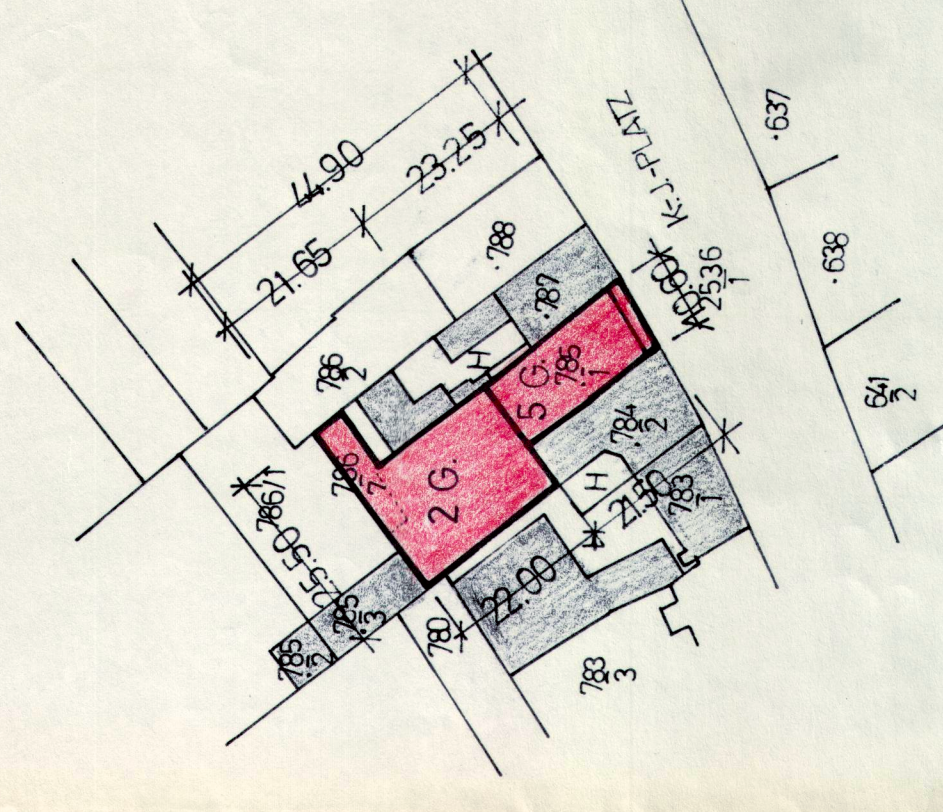

ÖFFENTL. KANAL →

BESTEH. BUNDSCHACHT

ø 800

SOHLE 315.722

